


# LEYENDA

---+---+---	Término Municipal	□	Construcción
—	Línea Finca Acuerdo	—	Río, Arroyo, Barranco
22	Número de Finca	—	Carretera
—	Camino de Acuerdo	—	Línea eléctrica.
—	Servidumbre	—	Límite polígono de Acuerdo.
—	Límite polígono de Bases	—	Zona urbana
↔	Asociación entre fincas	—	Línea Parcela de Bases
—	Línea Clase	194	Número de Parcela de Bases

## GAMA DE COLORES DE LAS DIFERENTES CLASES DE SUELO

■ I	■ V
■ II	■ VI
■ III	■ VII
■ IV	■ Ex

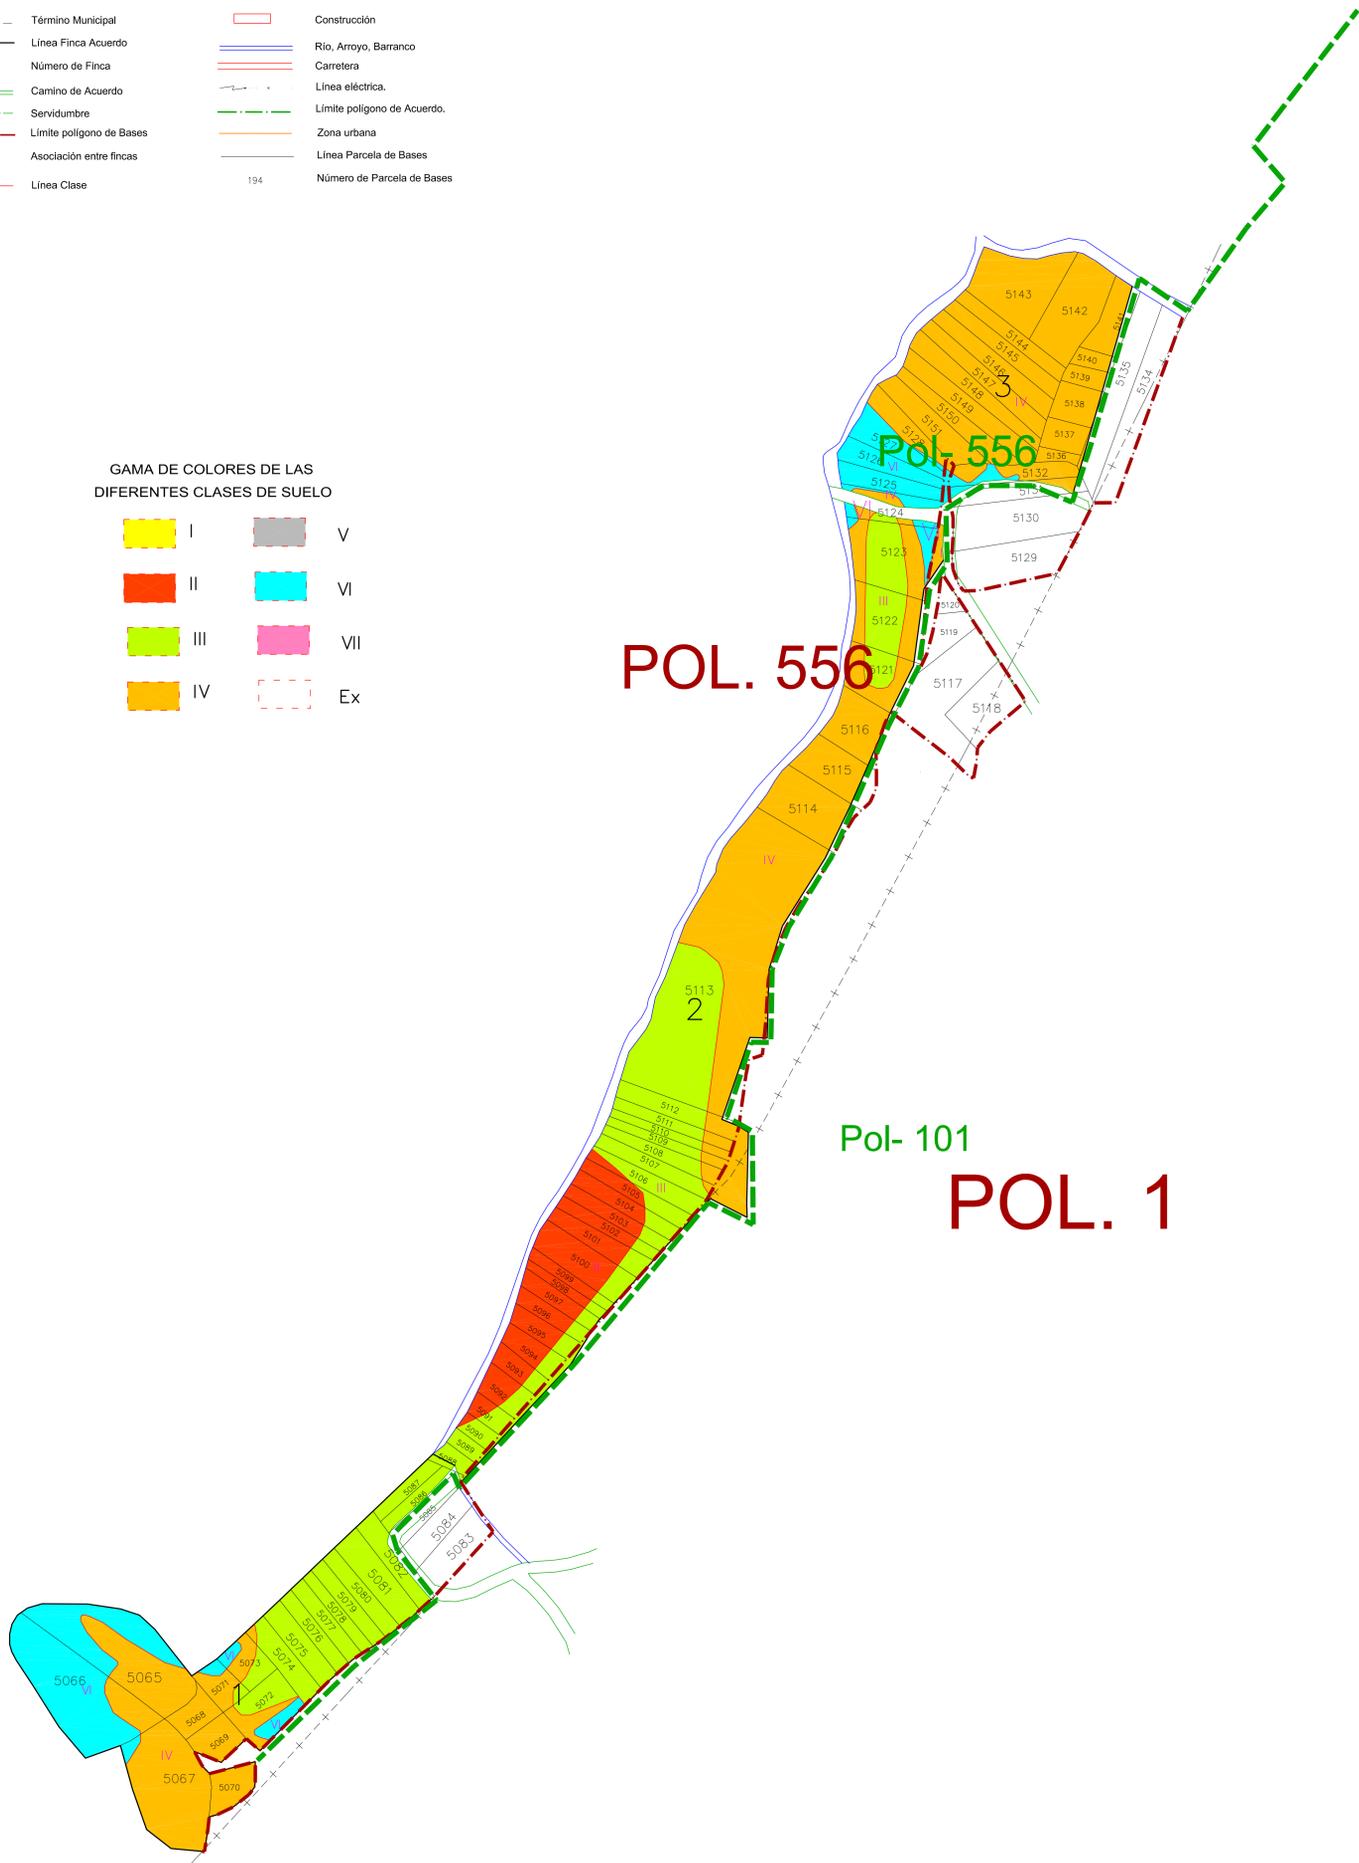

<b>CONCENTRACIÓN PARCELARIA DE CARÁCTER PRIVADO</b>	
MUNICIPIO: ANGUITA ZONA: SANTA MARÍA DEL ESPINO PROVINCIA: GUADALAJARA	
<small>Autotizada por la Dirección General de Mejora de Explotaciones Agrarias por Resolución de 28 de Noviembre de 2006 y publicado en el DOCM nº 265 de 22 de Diciembre de 2006</small>	
PROMOTOR: Asociación Vega Santa María del Espino	
<b>ACUERDO DE CONCENTRACIÓN PARCELARIA</b>	
POLÍGONO 556 Finca de reemplazo con fondo parcelario.	Firma por la empresa el Ingeniero: Fdo.: Carmen Mónico Brunsengo
ESCALA: <b>1:2.000</b>	Firma del representante del promotor y sello: Fdo.: José Luis Lozano Galán
FECHA REALIZACIÓN: DICIEMBRE 2015	
	