


Pol-103

Pol-105

Pol-104

Pol-106

Pol-109

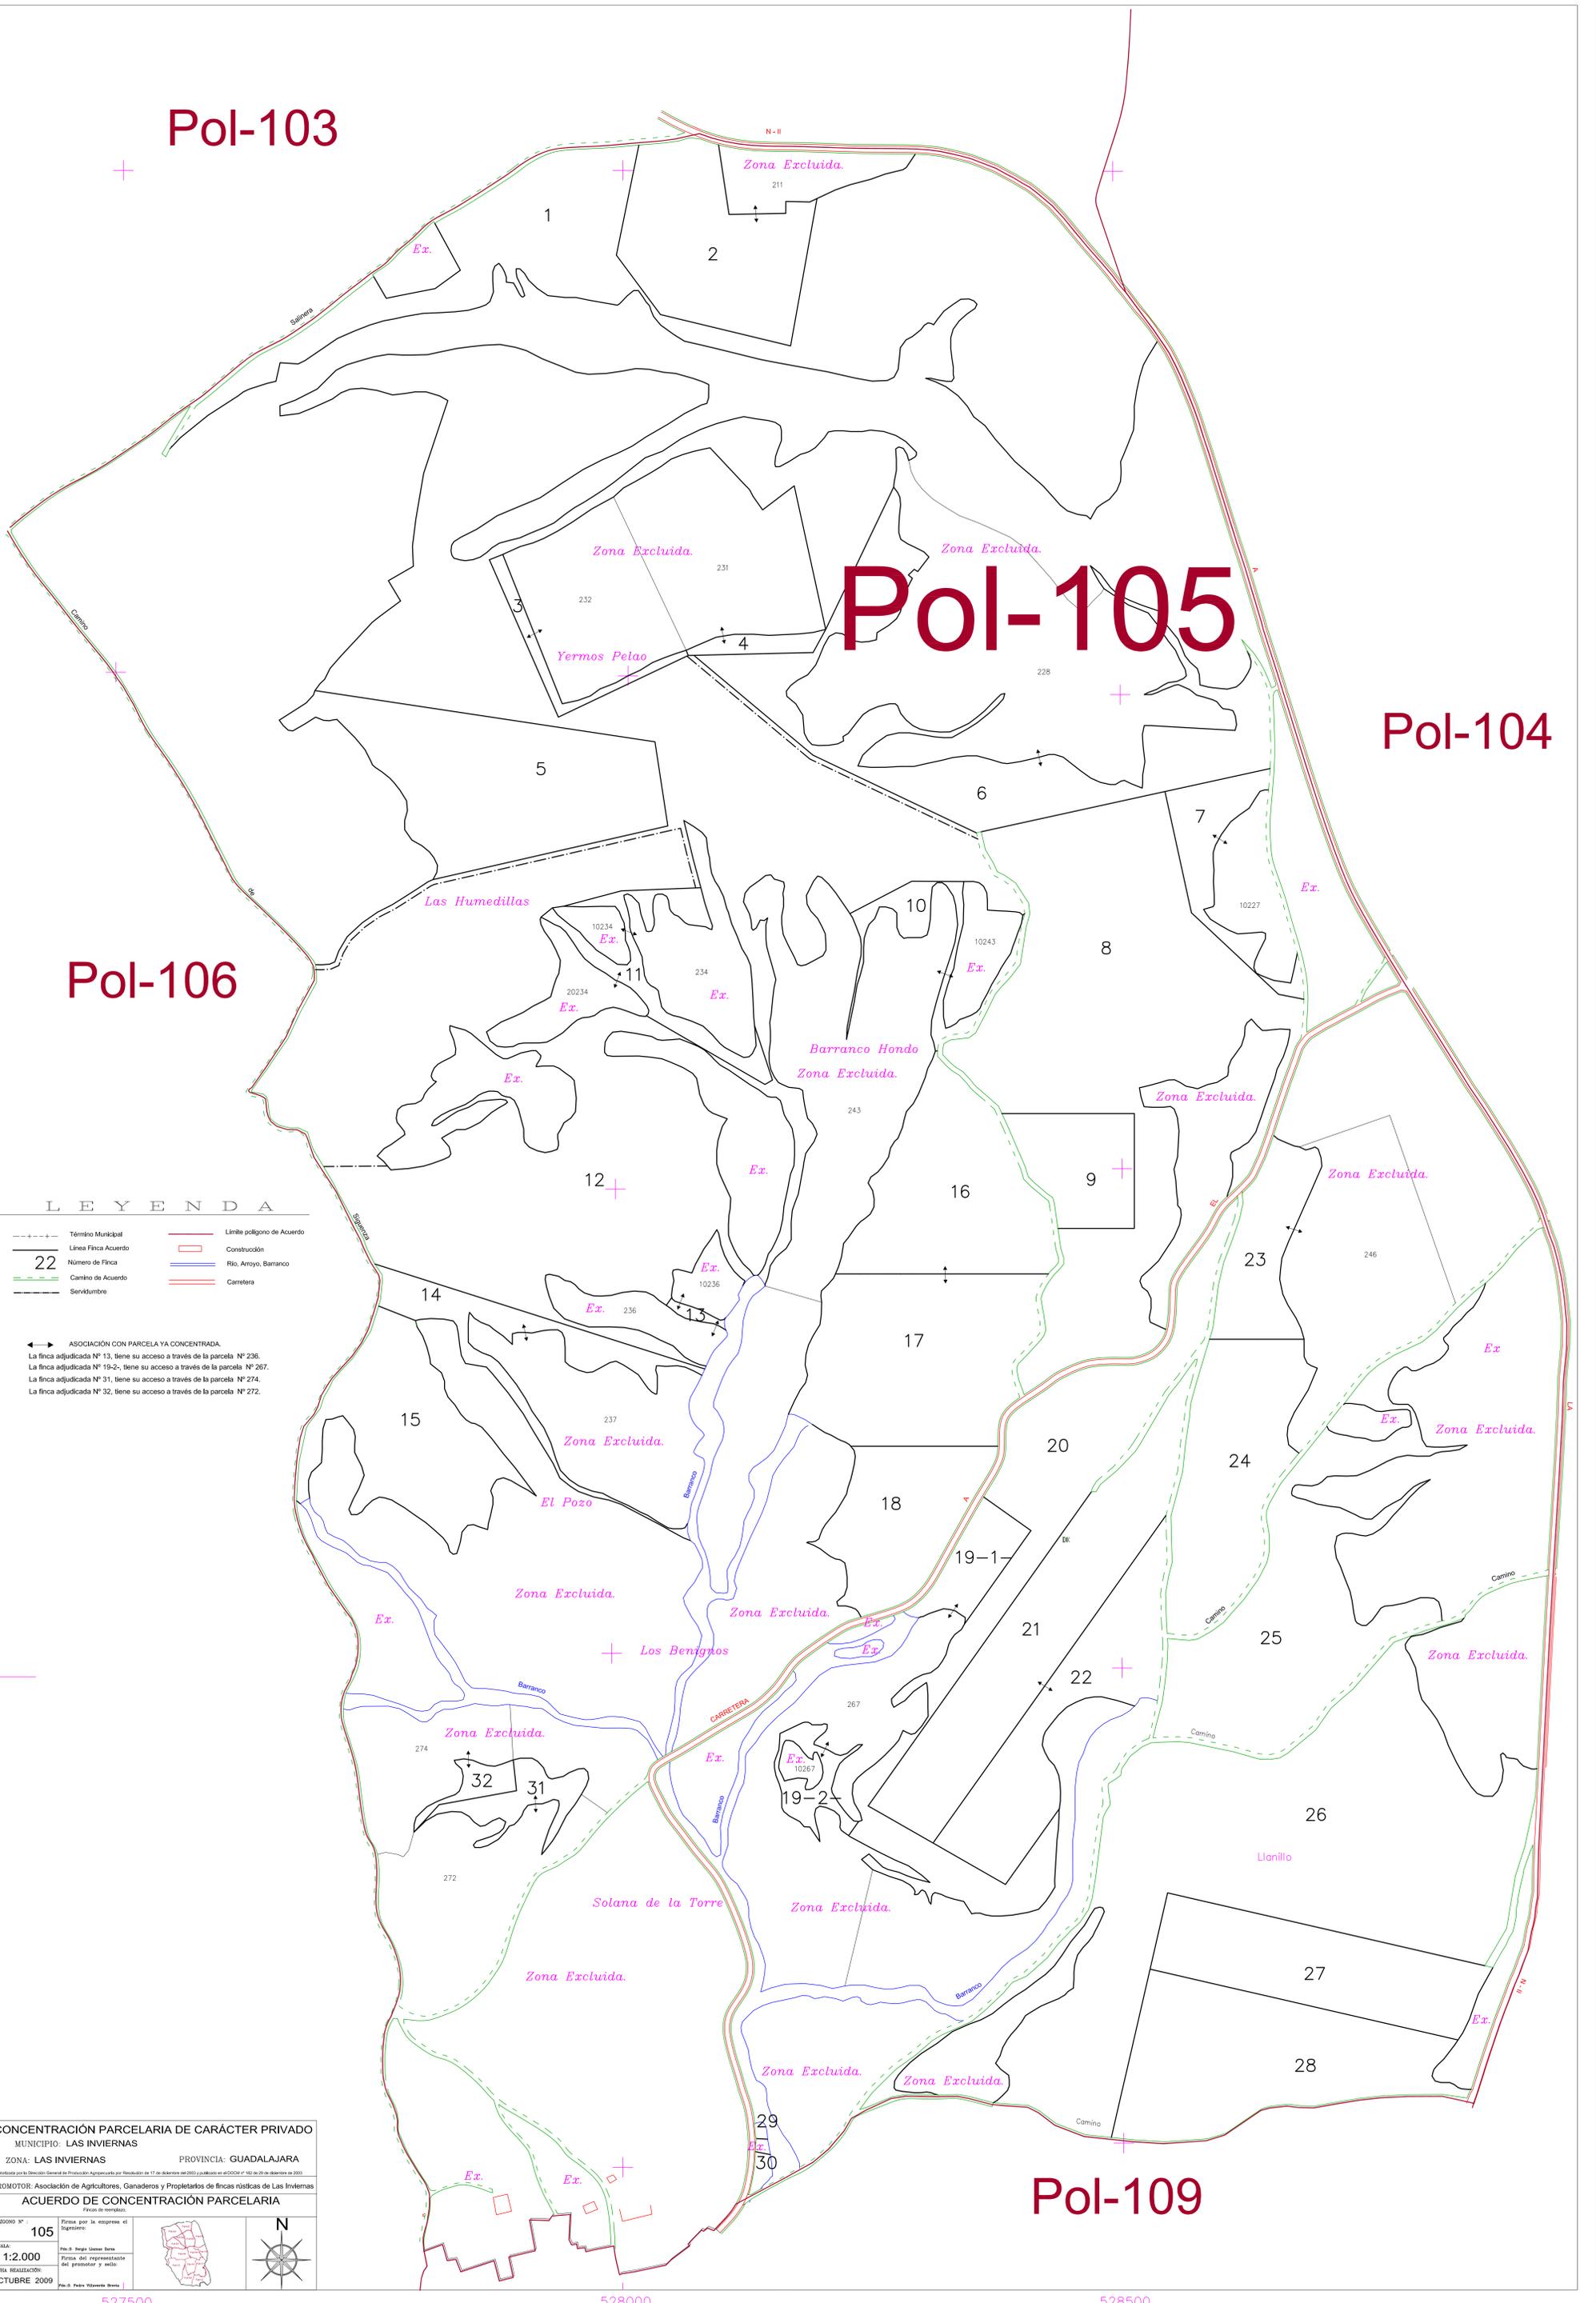

LEYENDA

- Límite Municipal
- Límite polígono de Acuerdo
- Línea Finca Acuerdo
- Construcción
- Número de Finca
- Río, Arroyo, Barranco
- Camino de Acuerdo
- Carretera
- Servidumbre

← → ASOCIACIÓN CON PARCELA YA CONCENTRADA.
 La finca adjudicada N° 13, tiene su acceso a través de la parcela N° 236.
 La finca adjudicada N° 19-2, tiene su acceso a través de la parcela N° 267.
 La finca adjudicada N° 31, tiene su acceso a través de la parcela N° 274.
 La finca adjudicada N° 32, tiene su acceso a través de la parcela N° 272.

CONCENTRACIÓN PARCELARIA DE CARÁCTER PRIVADO
 MUNICIPIO: LAS INVIERNAS PROVINCIA: GUADALAJARA

ZONA: LAS INVIERNAS

PROMOTOR: Asociación de Agricultores, Ganaderos y Propietarios de fincas rústicas de Las Inviernas

ACUERDO DE CONCENTRACIÓN PARCELARIA

PROYECTO N°: 105
 ESCALA: 1:2.000
 FECHA REALIZACIÓN: OCTUBRE 2009

Firma por la empresa al Ingeniero:
 Firma del representante del promotor y sello:
 Pol-105 Pedro Villarreal Sandoval

4527000
4526500
4526000
4525500
4525000

527500 528000 528500