


ZONA URBANA

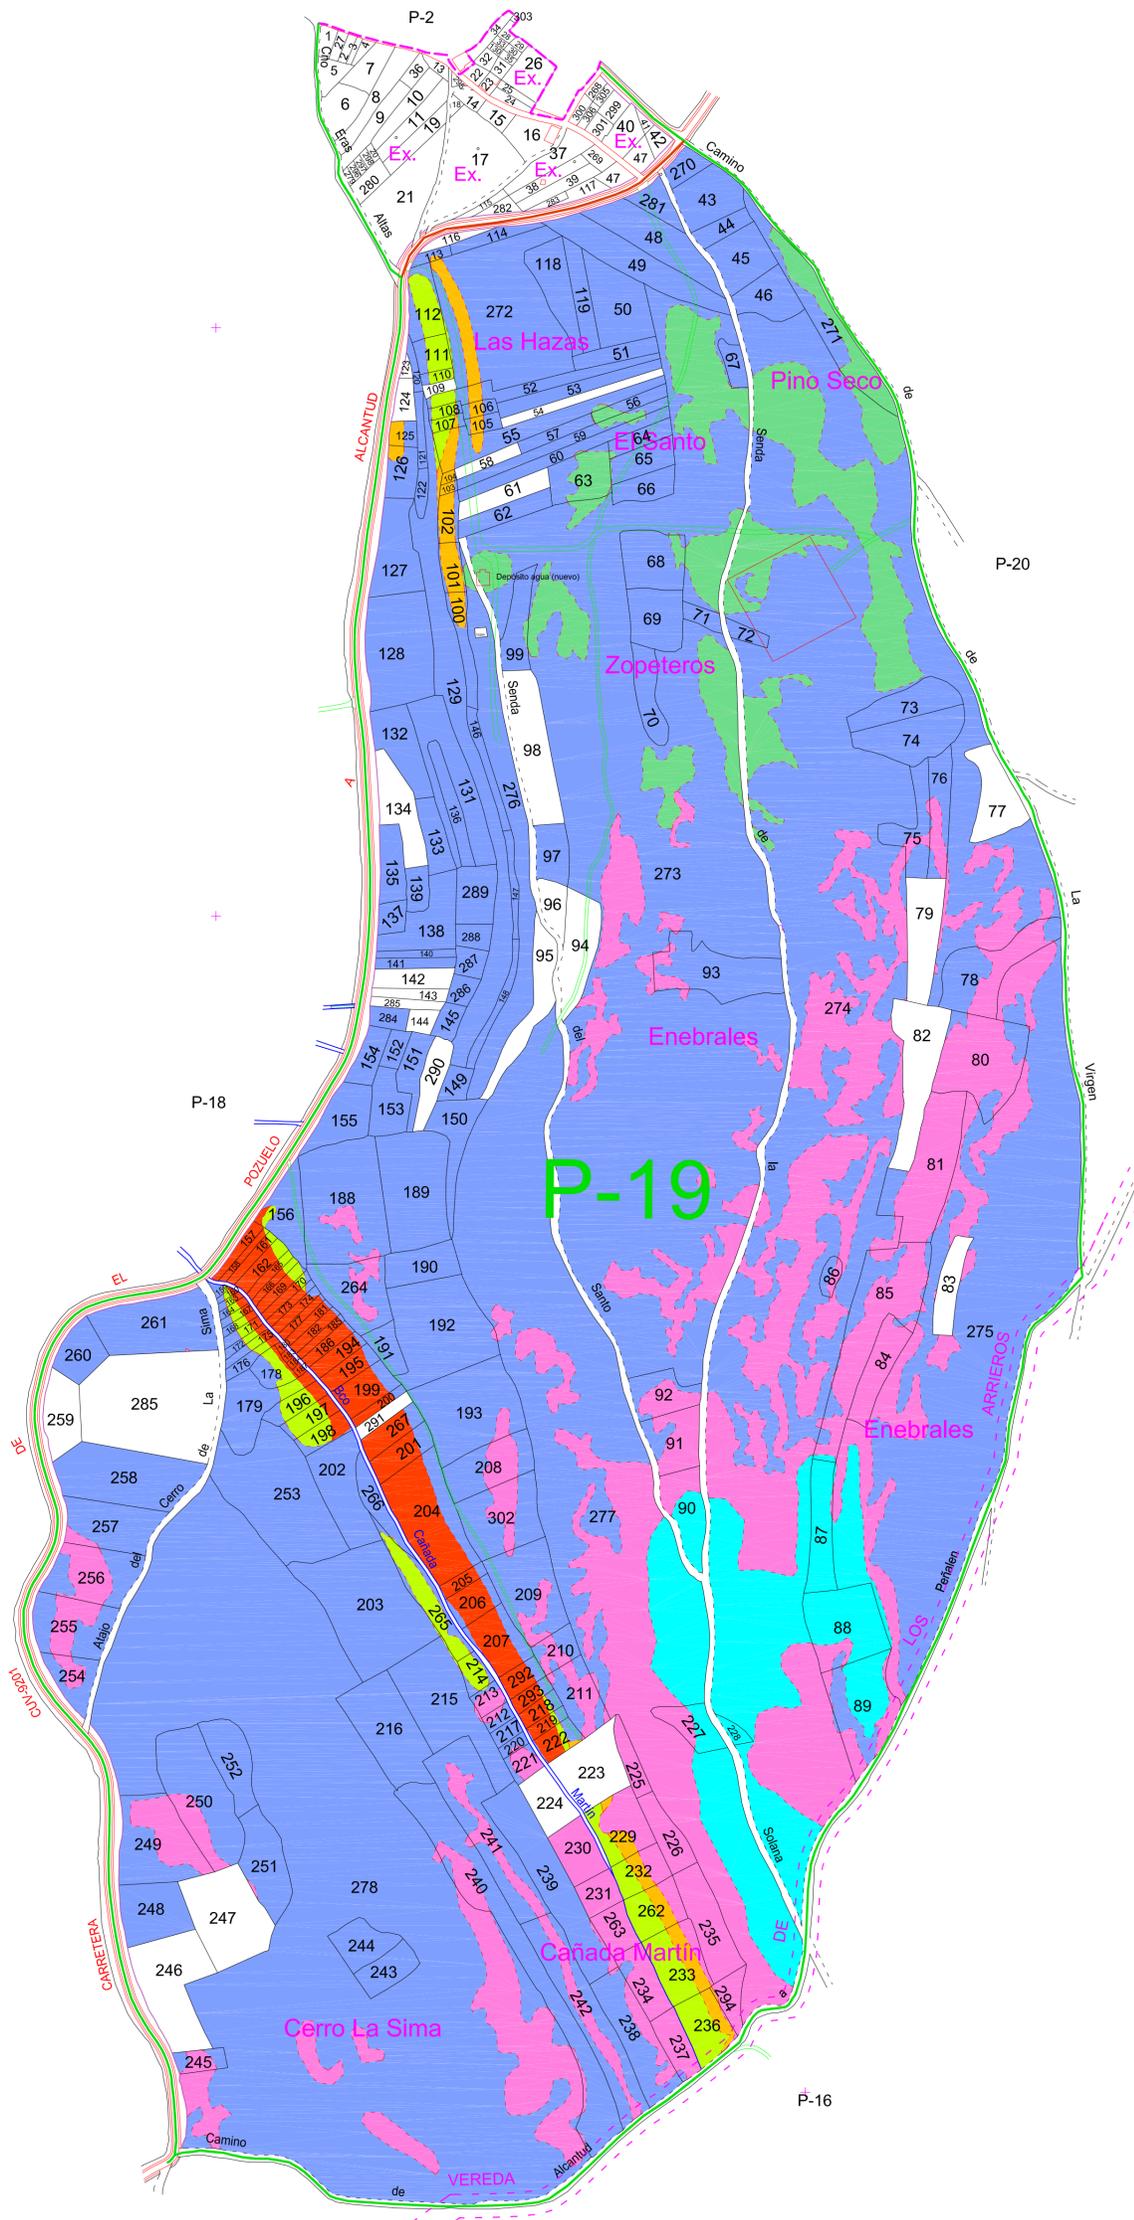

- Parcela 130 al sur de la 34
- Parcela 262 al sur de la 232
- Parcela 263 al sur de la 231
- Parcela 264 al sur de la 188
- Parcela 265 al oeste de la 206
- Parcela 266 al oeste de la 201
- Parcela 267 al norte de la 201
- Parcela 268 al norte de la 44
- Parcela 269 al norte de la 47
- Parcela 270 al norte de la 43
- Parcela 271 al oeste de la 46
- Parcela 272 al oeste de la 118
- Parcela 276 al oeste de la 98
- Parcela 279 al sur de la 9
- Parcela 280 al norte de la 21
- Parcela 281 al sur de la 47
- Parcela 282 al oeste de la 38
- Parcela 283 al sur de la 39
- Parcela 284 al oeste de la 144
- Parcela 285 al norte de la 258
- Parcela 286 al norte de la 145
- Parcela 287 al este de la 181
- Parcela 288 al este de la 138
- Parcela 289 al este de la 138
- Parcela 290 al este de la 151
- Parcela 291 al sur de la 200
- Parcela 292 al este de la 213
- Parcela 293 al este de la 212
- Parcela 294 al este de la 236
- Parcela 295 al oeste de la 22
- Parcela 296 al sur de la 9
- Parcela 297 al sur de la 9
- Parcela 298 al sur de la 9
- Parcela 299 al norte de la 44
- Parcela 300 al este de la 37
- Parcela al este de la 37
- Parcela 302 al norte de la 209
- Parcela 303 al sur de la 34
- Parcela 305 al norte de la 44
- Parcela 306 al este de la 37

GAMA DE COLORES DE LAS DISTINTAS CLASES DE TIERRAS

LABOR I	LABOR IV	PINAR VII
LABOR II	PINAR V	ERIAL VIII
LABOR III	PINAR VI	ERIAL IX
Zona Excluida		

LEYENDA

-----	Límite de Provincia	-----	Límite de polígono parcelario
-----	Límite de Término Municipal	-----	Límite de Monte de Utilidad Pública
-----	Camino	-----	Límite de la zona concentrada
-----	Camino no catastrado	-----	Límite de Zona urbana
-----	Senda	-----	Cortafuegos
-----	Río, Arroyo, Barranco	-----	Límite parcela catastral
-----	Carretera	-----	Construcción
-----	Vía Pecuaria	-----	100 Número de parcela

CONCENTRACIÓN PARCELARIA DE CARÁCTER PRIVADO
 MUNICIPIO: EL POZUELO PROVINCIA: CUENCA

Autóricada por Resolución de la Dirección General de Infraestructuras y Desarrollo Rural de 2 de agosto de 2012 y publicado en el DOCM nº 162 de 20 de agosto de 2012

PROMOTOR: Asociación Cultural La Olma de El Pozuelo

BASES DE CONCENTRACIÓN PARCELARIA

PLANO: POLIGONO 19
 ESCALA: 1:3.000
 FECHA REALIZACIÓN: MARZO DE 2015

Firma por la empresa el Ingeniero Técnico:
 Fdo. D.º Belasco Piñero Rodríguez
 Firma del representante del promotor y sello:
 Fdo. D.º María Luz Correas Monte