


Pol-501

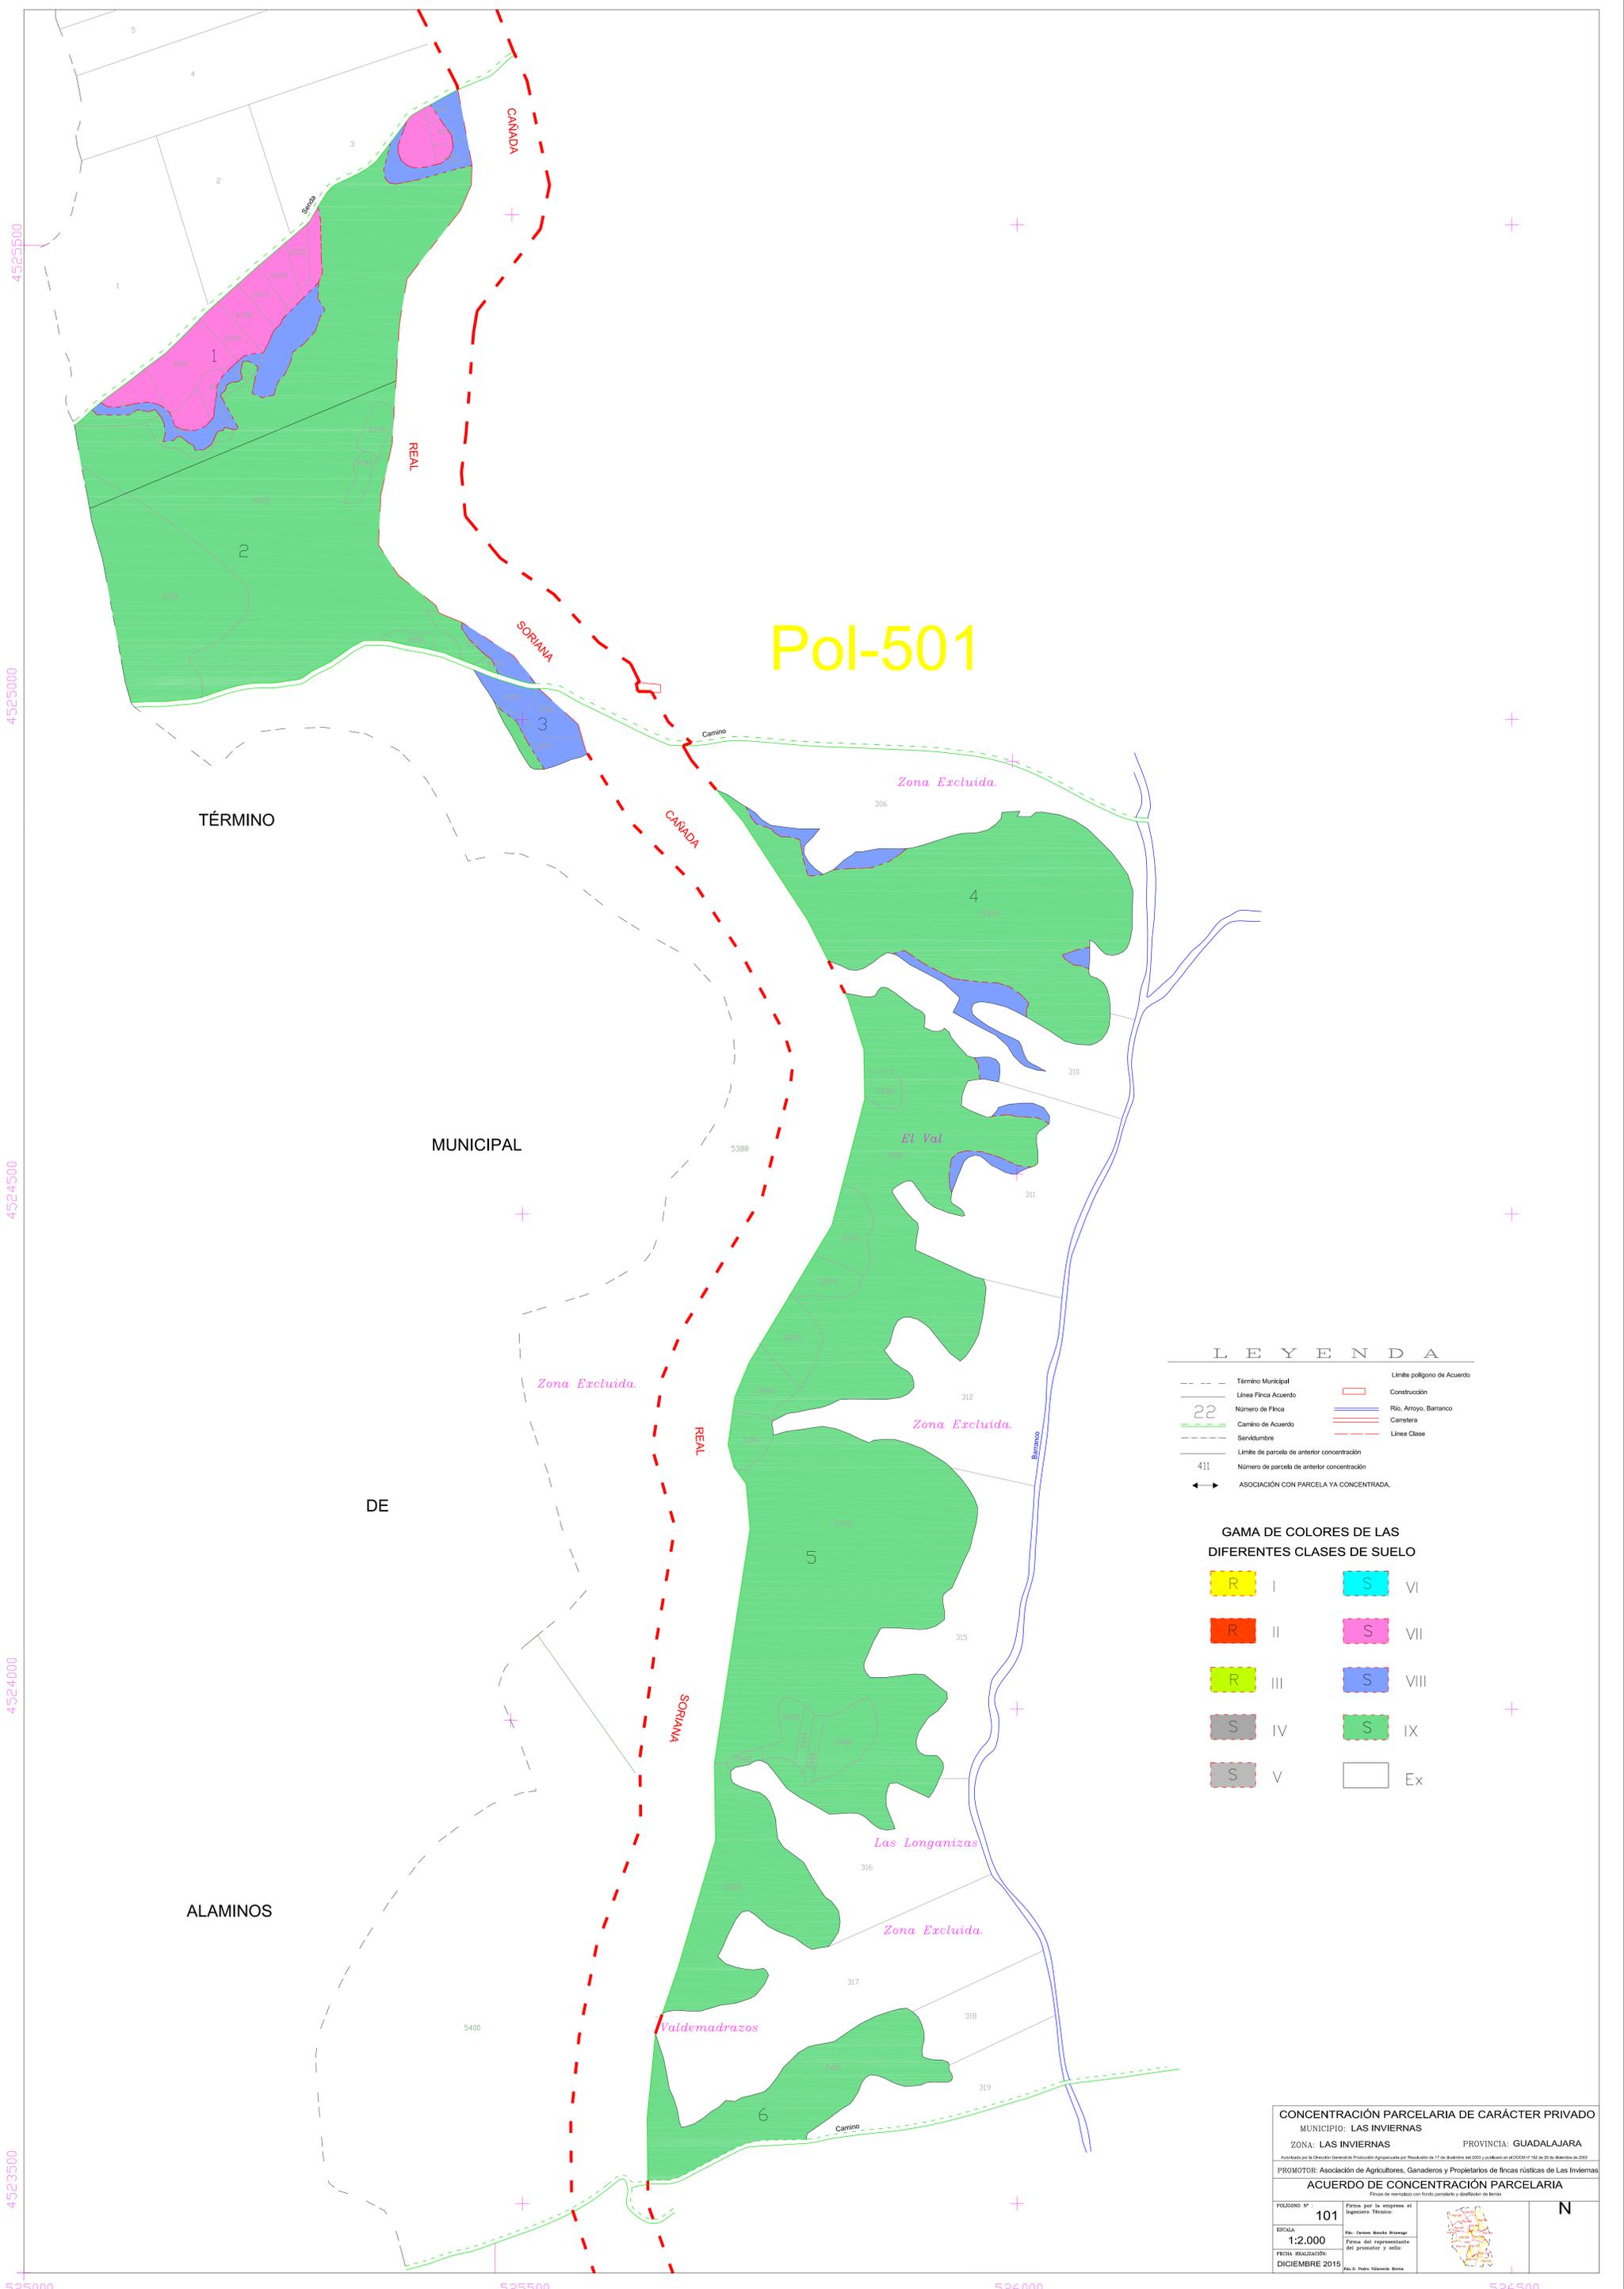

4525500

4525000

4524500

4524000

4523500

525000

525500

526000

526500

TÉRMINO

MUNICIPAL

DE

ALAMINOS

L E Y E N D A

--- Término Municipal	--- Límite polígono de Acuerdo
--- Línea Finca Acuerdo	--- Construcción
22 Número de Finca	--- Río, Arroyo, Barranco
--- Camino de Acuerdo	--- Carretera
--- Servidumbre	--- Línea Clase
--- Límite de parcela de anterior concentración	
411 Número de parcela de anterior concentración	
--- ASOCIACIÓN CON PARCELA YA CONCENTRADA.	

GAMA DE COLORES DE LAS DIFERENTES CLASES DE SUELO

R I	S VI
R II	S VII
R III	S VIII
S IV	S IX
S V	Ex

CONCENTRACIÓN PARCELARIA DE CARÁCTER PRIVADO
 MUNICIPIO: LAS INVIERNAS PROVINCIA: GUADALAJARA
 ZONA: LAS INVIERNAS
 PROMOTOR: Asociación de Agricultores, Ganaderos y Propietarios de fincas rústicas de Las Inviernas
ACUERDO DE CONCENTRACIÓN PARCELARIA
 Fincas de reemplazo con fondo parcelario y distribuidor de tierras

POLÍGONO N°: 101	Firma por la empresa el Registrador Público		N
ESCALA: 1:2.000	Firma del representante del promotor y sello:		
FECHA REALIZACIÓN: DICIEMBRE 2015	Firma del Representante del Registrador Público		