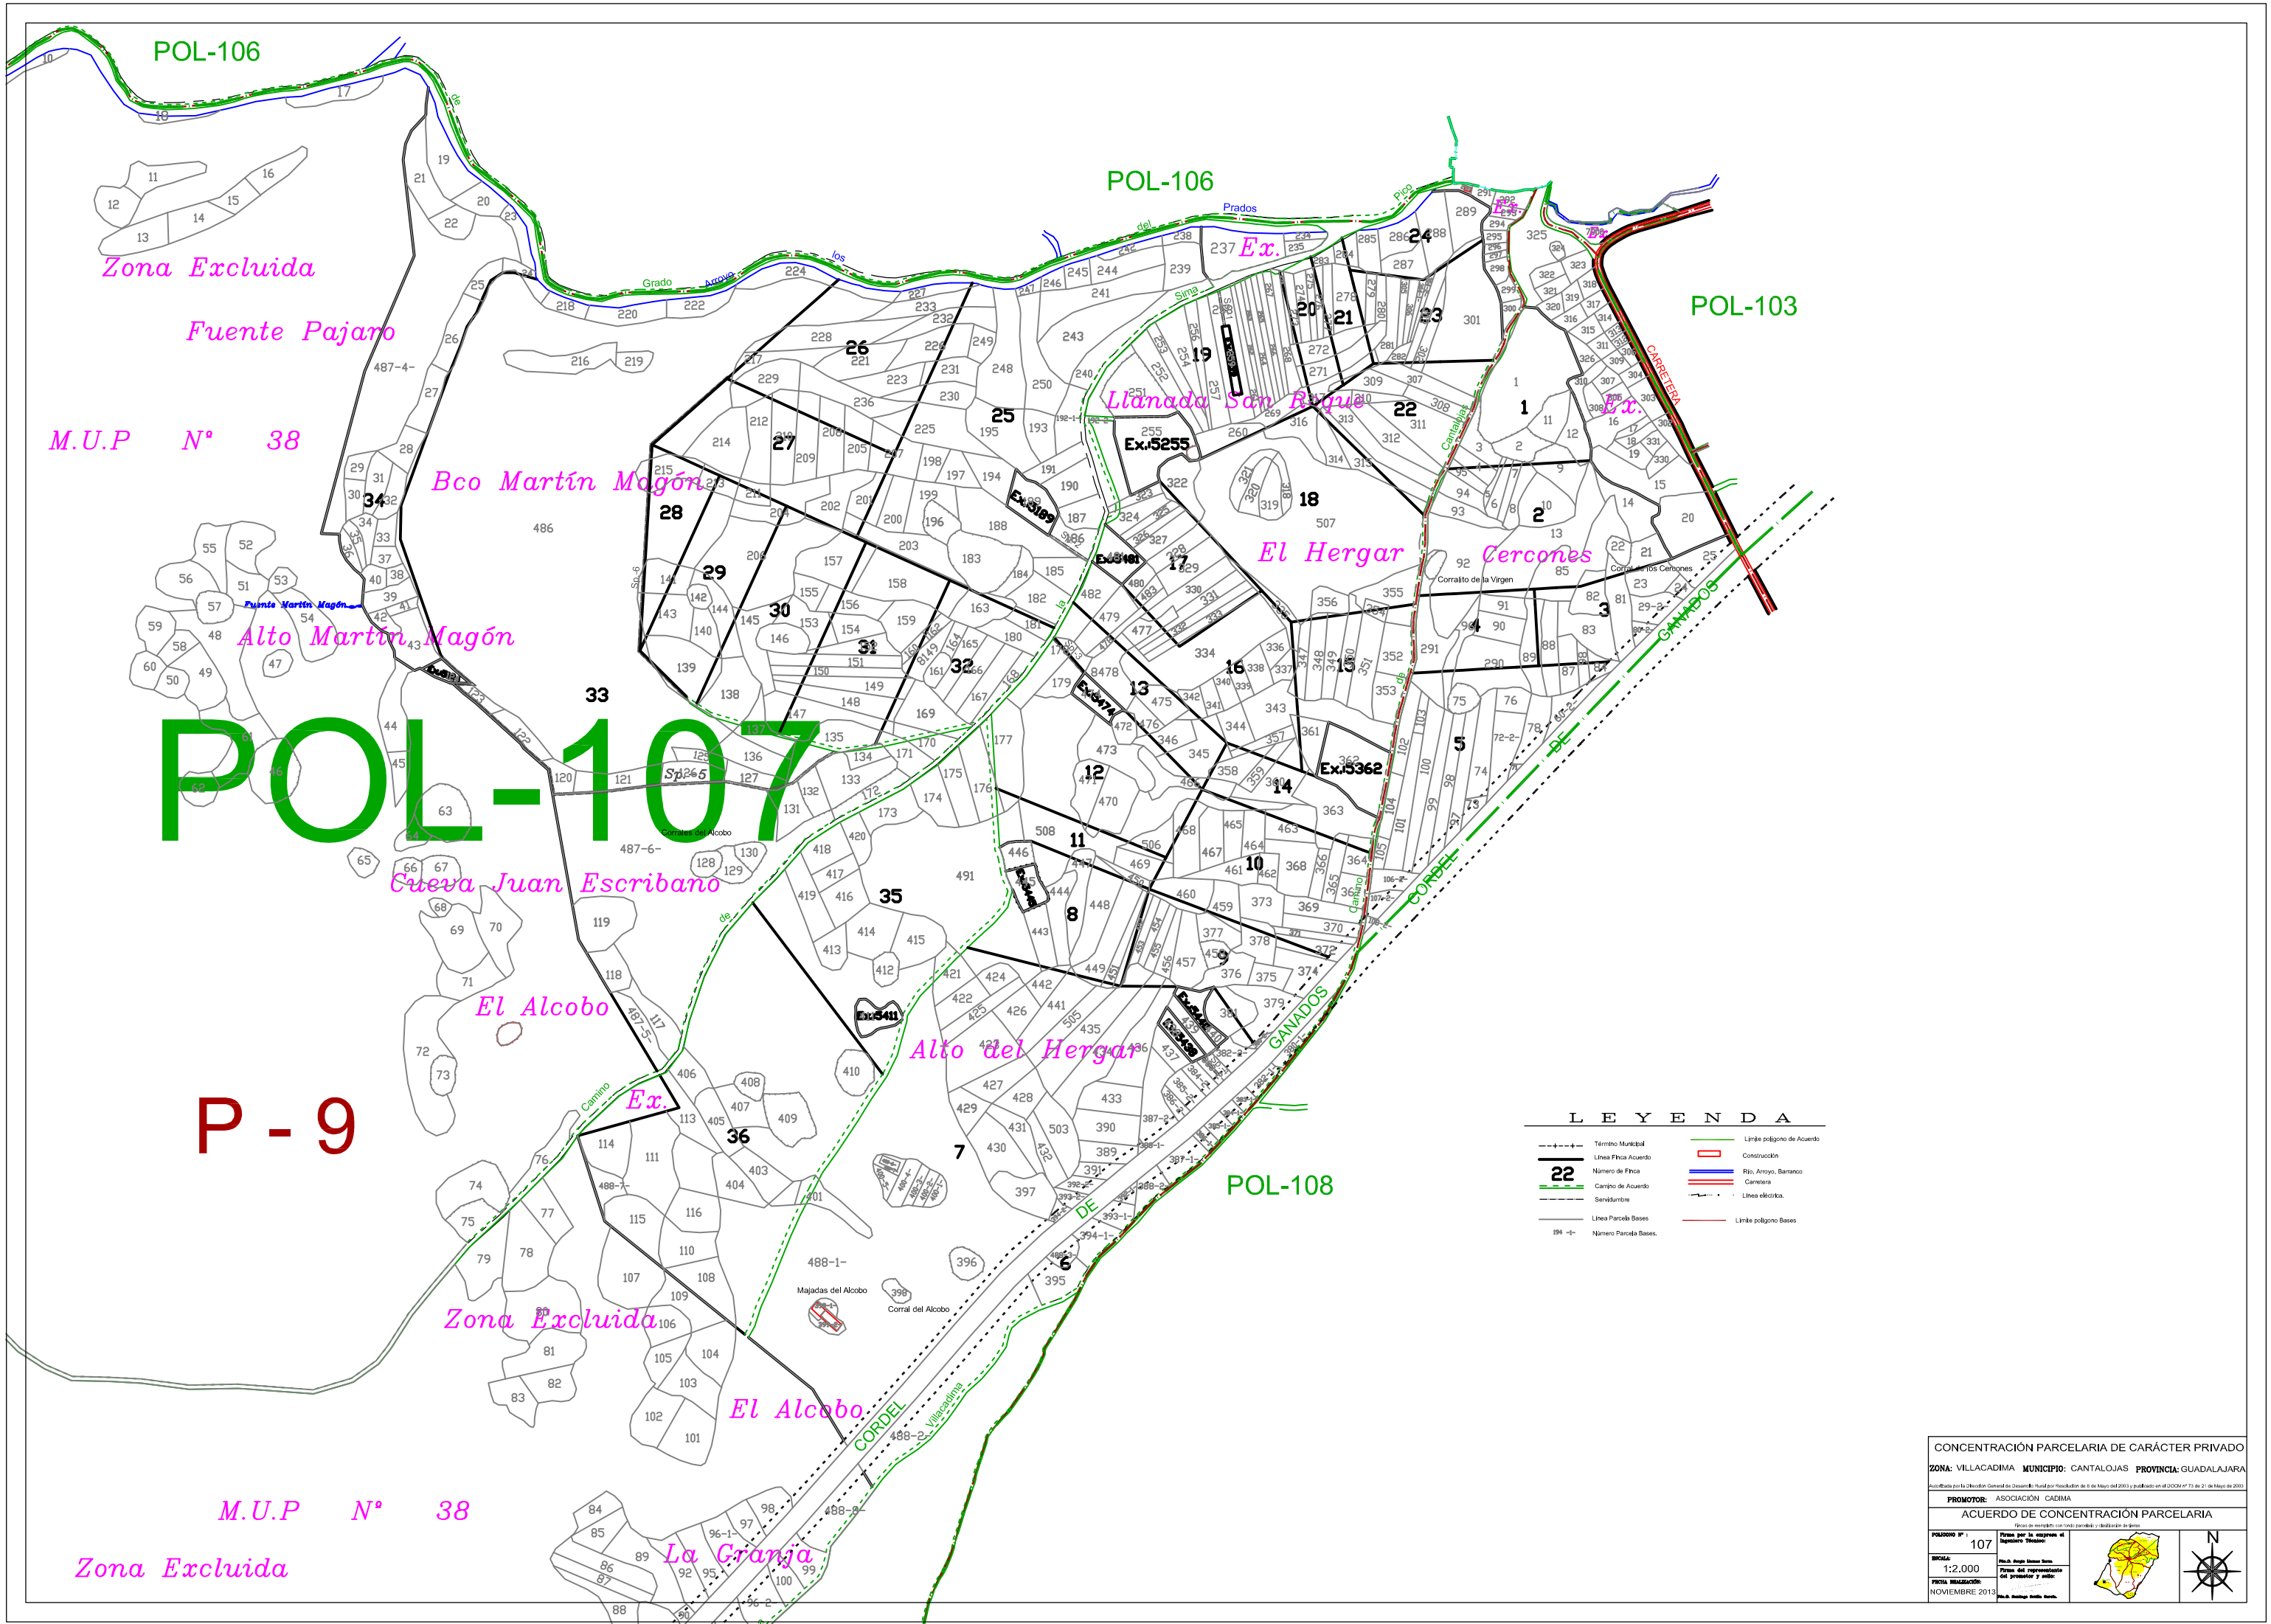
POL-106
POL-106
POL-103
POL-107
POL-108
P - 9
Zona Excluida
Fuente Pajaro
M.U.P Nº 38
Bco Martín Magón
Alto Martín Magón
Cueva Juan Escribano
El Alcobo
Ex.
Llanada San Roque
El Hergar
Cercones
Alto del Hergar
Zona Excluida
El Alcobo
La Granja
M.U.P Nº 38
Zona Excluida
Majadas del Alcobo
Corral del Alcobo
Corrales del Alcobo
Corralito de la Virgen
Corral de los Cercones
CORDEL DE GANADOS
CARRETERA
Villacadima
Camino
Grado
Arroyo
Prados
Pico
Sima
Cantalojas
Sp-6
Sp-5
Ex.5255
Ex.5189
Ex.5181
Ex.5474
Ex.5362
Ex.5411
Ex.5438
Ex.5439
LEYENDA
Término Municipal
Línea Finca Acuerdo
Número de Finca
Camino de Acuerdo
Servidumbre
Línea Parcela Bases
Número Parcela Bases.
Límite polígono de Acuerdo
Construcción
Río, Arroyo, Barranco
Carretera
Línea eléctrica.
Límite polígono Bases
CONCENTRACIÓN PARCELARIA DE CARÁCTER PRIVADO
ZONA: VILLACADIMA MUNICIPIO: CANTALOJAS PROVINCIA: GUADALAJARA
Autorizada por la Dirección General de Desarrollo Rural por Resolución de 6 de Mayo del 2003 y publicado en el DOCM nº 73 de 21 de Mayo de 2003
PROMOTOR: ASOCIACIÓN CADIMA
ACUERDO DE CONCENTRACIÓN PARCELARIA
Fincas de reemplazo con fondo parcelario y distribución de tierras
POLIGONO Nº: 107
ESCALA: 1:2.000
FECHA REALIZACIÓN: NOVIEMBRE 2013
Firma por la empresa el Ingeniero Técnico:
Firma del representante del promotor y sello:
N