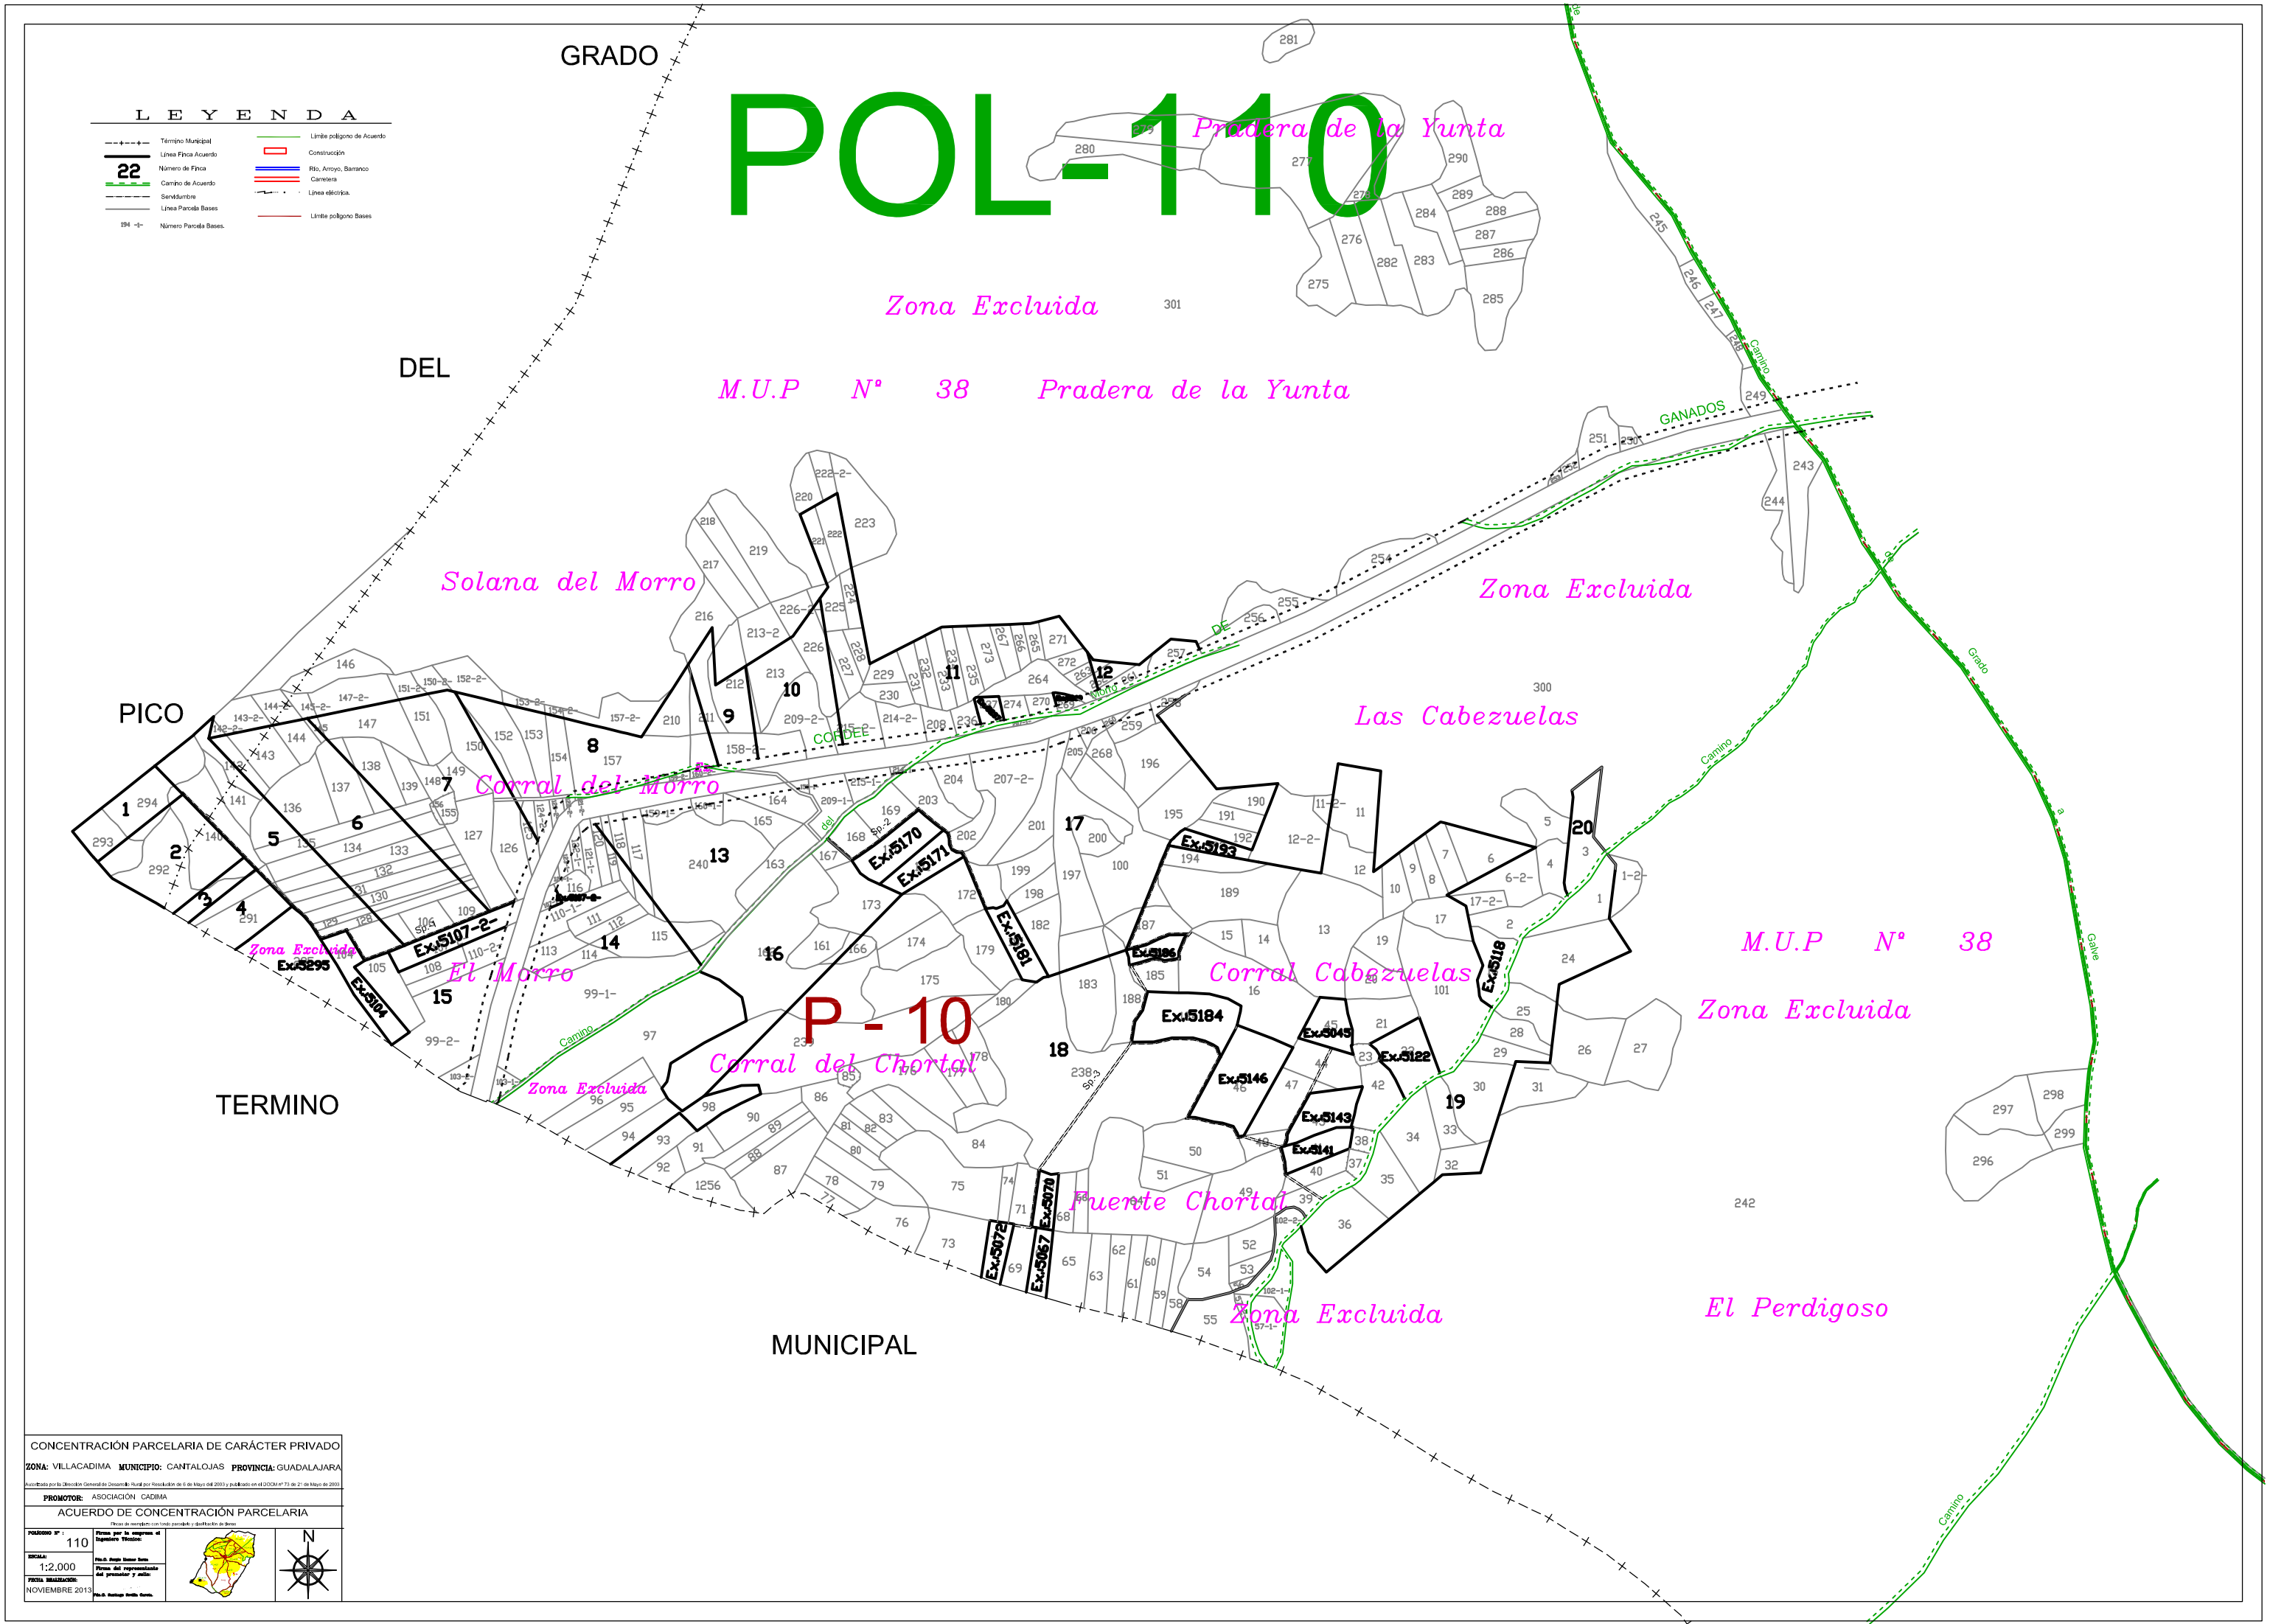

POL-110
LEYENDA
Término Municipal
Línea Finca Acuerdo
Número de Finca
Camino de Acuerdo
Servidumbre
Línea Parcela Bases
Número Parcela Bases.
Límite polígono de Acuerdo
Construcción
Río, Arroyo, Barranco
Carretera
Línea eléctrica.
Límite polígono Bases
GRADO
DEL
PICO
TERMINO
MUNICIPAL
Pradera de la Yunta
Zona Excluida
M.U.P Nº 38 Pradera de la Yunta
Solana del Morro
Zona Excluida
Las Cabezuelas
Corral del Morro
El Morro
Corral del Chortal
Corral Cabezuelas
Fuente Chortal
Zona Excluida
M.U.P Nº 38
Zona Excluida
El Perdigoso
P - 10
GANADOS
CORDEL
Camino
Grado
Galve
CONCENTRACIÓN PARCELARIA DE CARÁCTER PRIVADO
ZONA: VILLACADIMA MUNICIPIO: CANTALOJAS PROVINCIA: GUADALAJARA
PROMOTOR: ASOCIACIÓN CADIMA
ACUERDO DE CONCENTRACIÓN PARCELARIA
POLÍGONO Nº: 110
ESCALA: 1:2,000
FECHA REALIZACIÓN: NOVIEMBRE 2013
N