


COMUNIDAD AUTONOMA DE ARAGON
 PROVINCIA DE ZARAGOZA

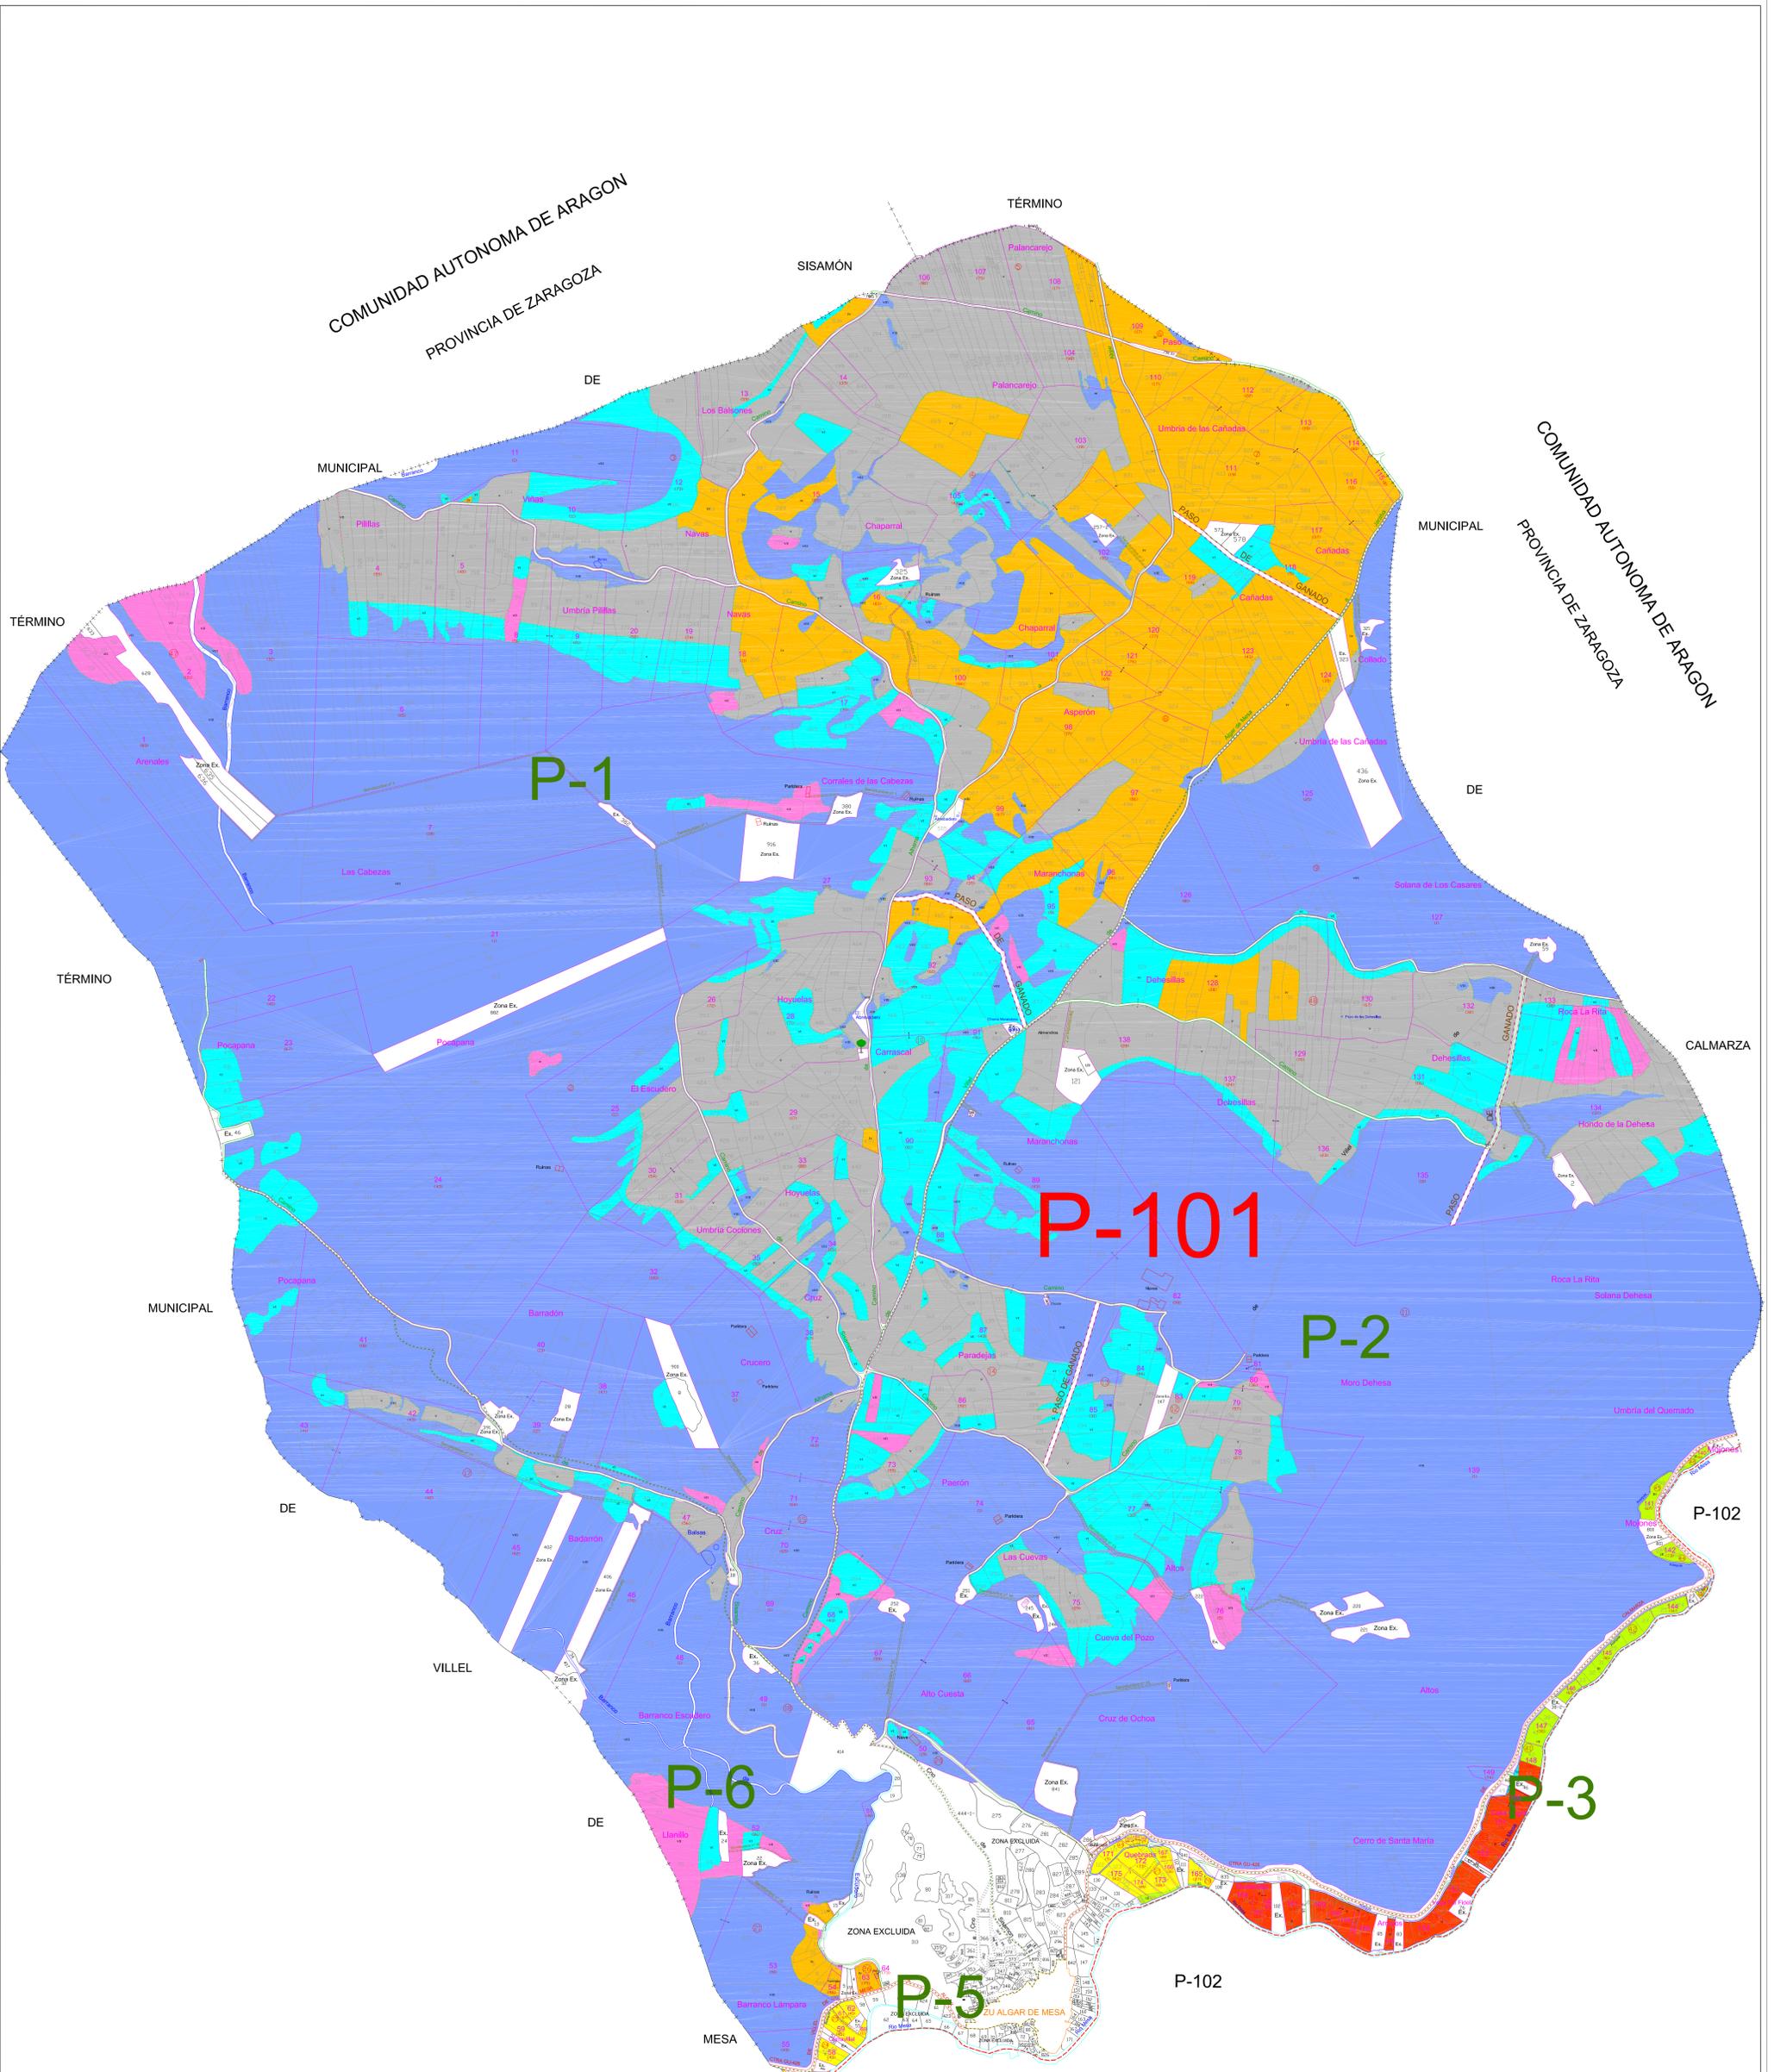

GAMA DE COLORES POR CLASES DE TIERRAS

- CLASE I (1ª de regadío)
- CLASE II (2ª de regadío)
- CLASE III (3ª de regadío)
- CLASE IV (1ª de secano)
- CLASE V (2ª de secano)
- CLASE VI (3ª de secano)
- CLASE VII (4ª de secano)
- CLASE VIII (5ª de secano)

L E Y E N D A

- Comunidad Autónoma
- Término Municipal
- Río, Boz, Arroyo, Acequia de bases
- Carretera
- Camino bases zona concentrada
- Camino bases zona excluida
- Límite de Zona Urbana
- Límite polígono catastral
- Límite polígono de Acuerdo
- 100
- 300
- Paso de ganado
- Límite y número de clase
- Construcción
- Nuevos caminos y sendas
- Hidrografía Acuerdo
- Sombrío de paso
- Número de masa
- Límite nueva finca Acuerdo
- 100
- N° finca y n° propietario Acuerdo
- Asociaciones de propietarios

CONCENTRACIÓN PARCELARIA DE CARÁCTER PRIVADO
 ZONA: ALGAR DE MESA MUNICIPIO: ALGAR DE MESA PROVINCIA: GUADALAJARA
 Autorizada por Resolución de la Dirección General de Mejora de Explotaciones Agrarias de fecha 19 de octubre de 2010 y publicado en el BOJA nº 217 de 10 de noviembre de 2010

PROMOTOR: Asociación Concentración Parcelaria de Algar de Mesa

ACUERDO DE CONCENTRACIÓN PARCELARIA
 (Folios de la 1 a la 175)

PLANO Nº: POLIGONO 101 (sobre planos de bases)	Por Ghermar S.A. D. Angel Cano Sanz (Ing. Tec. Agrícola) Firma del representante del promotor y socio:	
ESCALA: 1:5.000	Firma del representante del promotor y socio:	
FECHA: AGOSTO 2024	Foto: D. Domingo Ceballos Herranz	