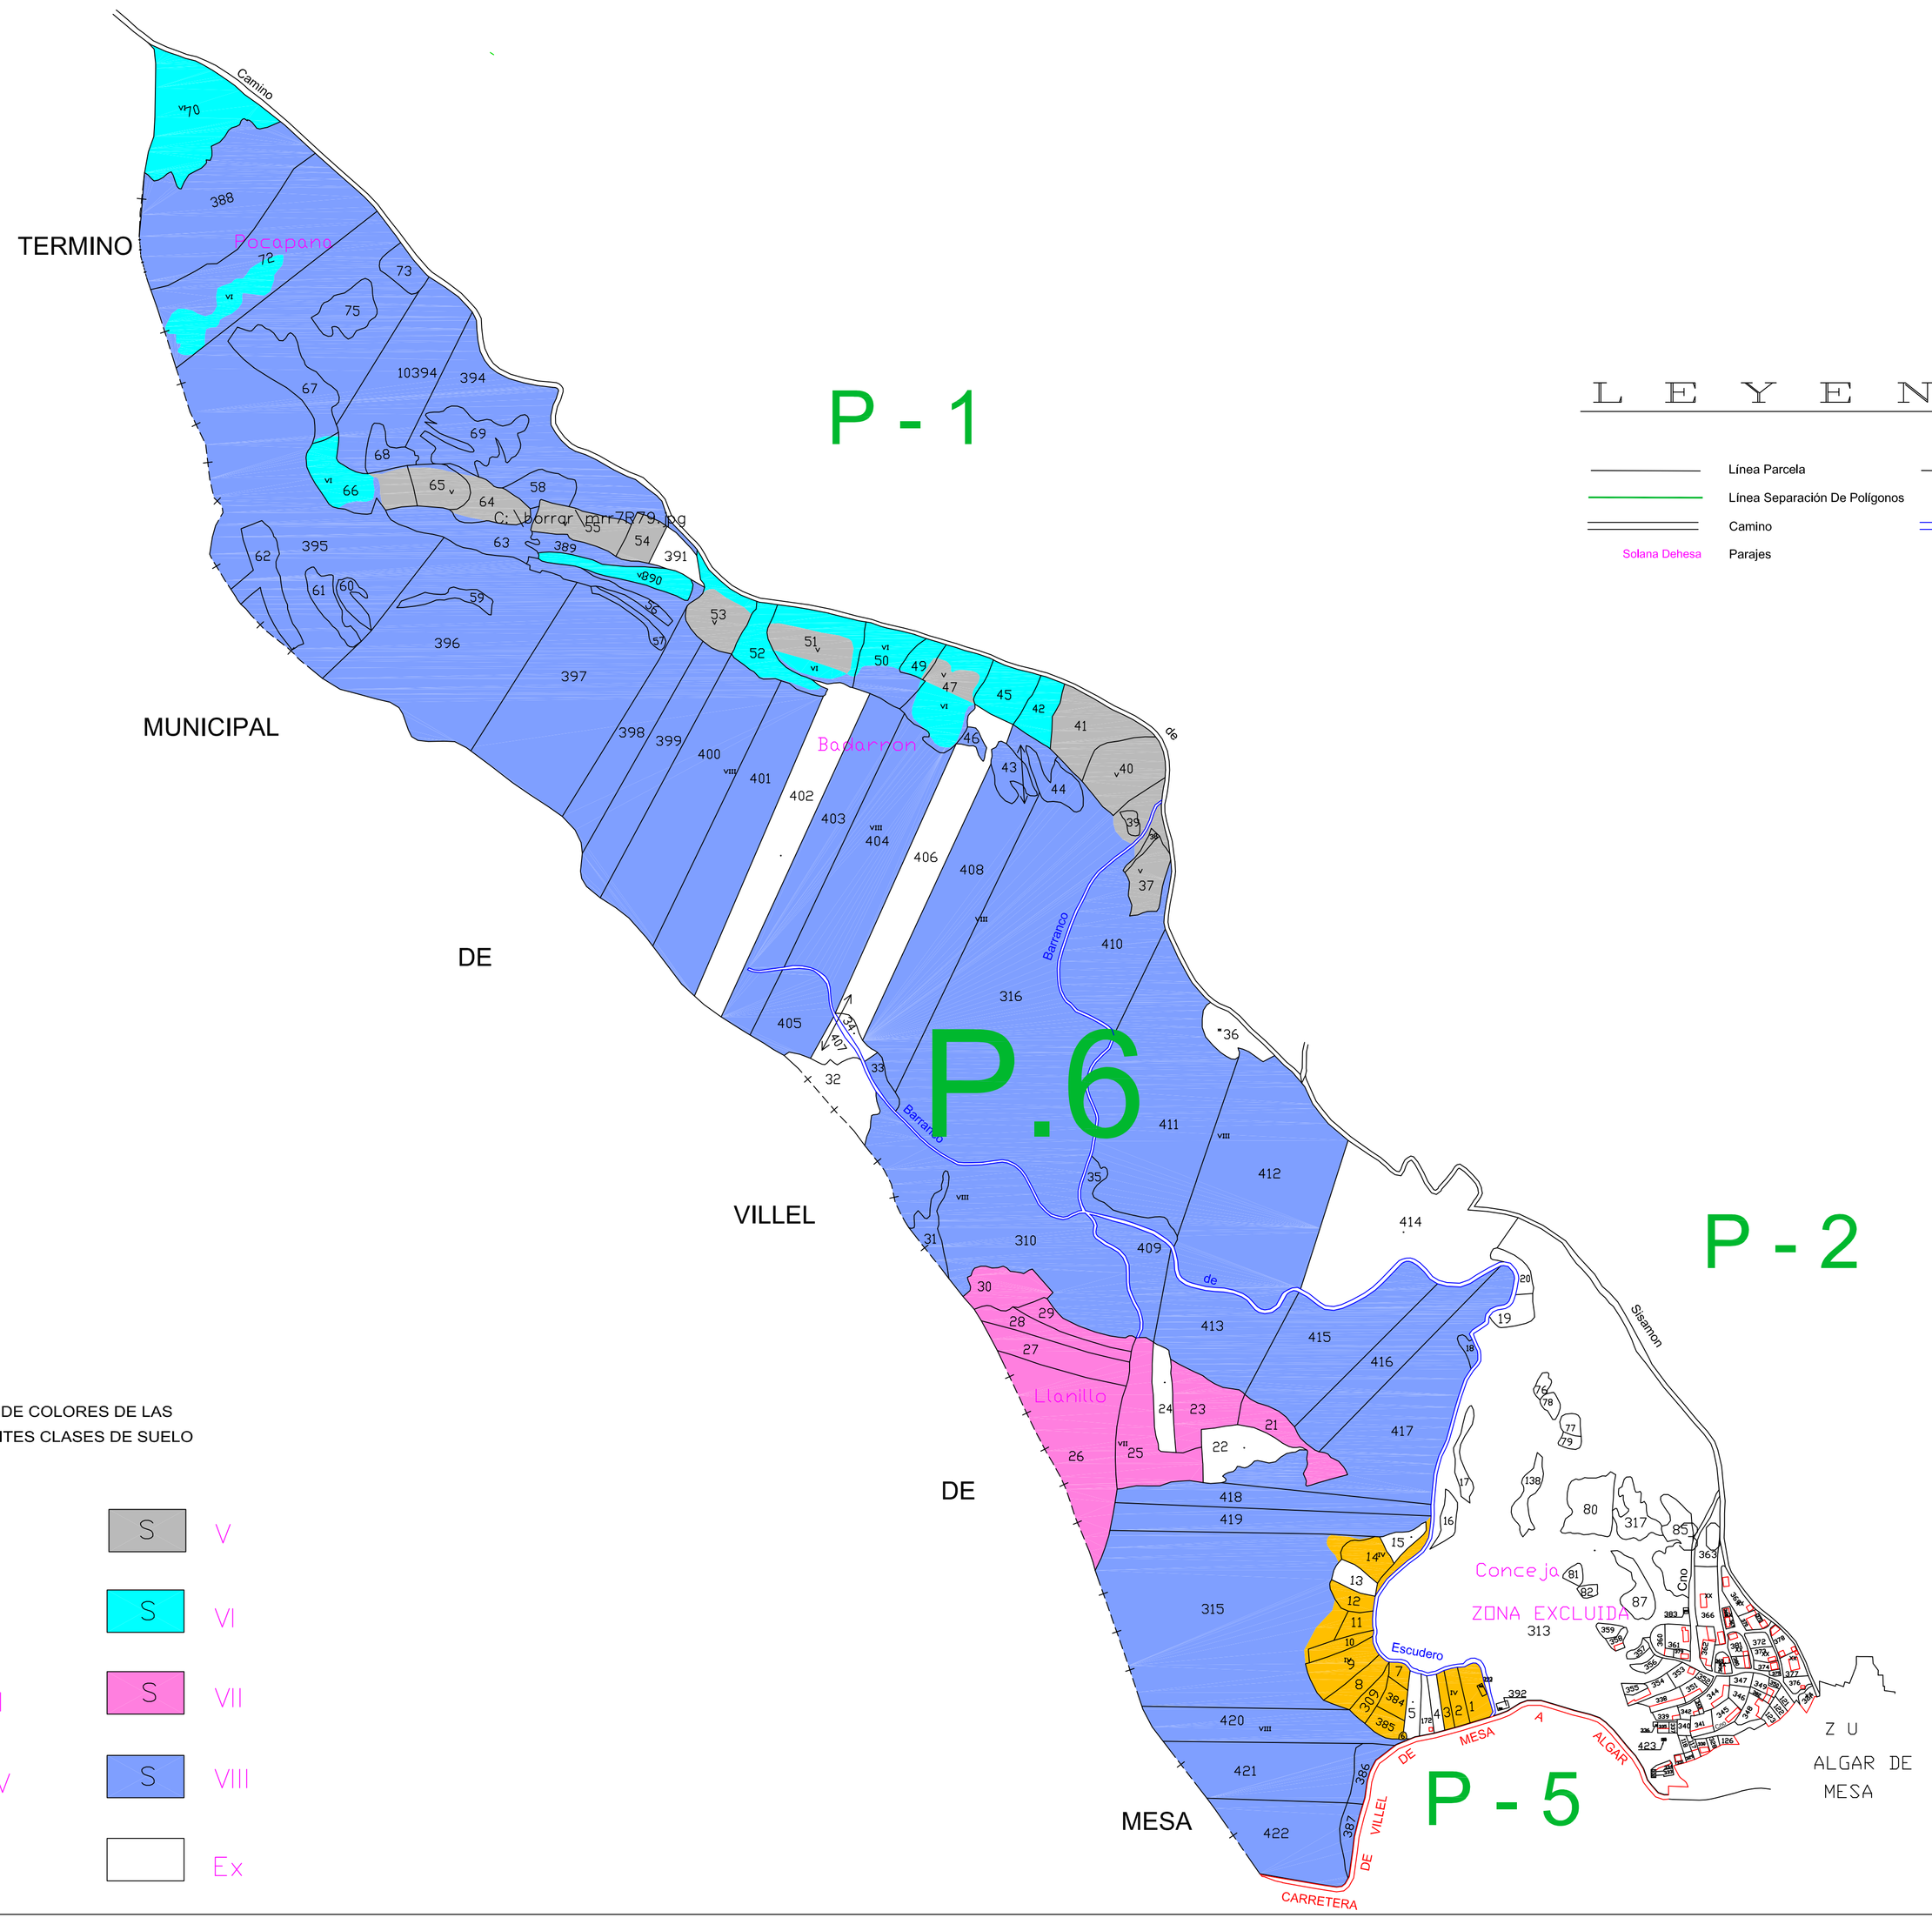

L E Y E N D A

	Línea Parcela	— — + — — + —	Línea de Término Municipal
	Línea Separación De Polígonos	50	Numeracion de Parcela
	Camino		Río, Arroyo, Barranco
Solana Dehesa	Parajes		

GAMA DE COLORES DE LAS
DIFERENTES CLASES DE SUELO

R	I	S	V
R	II	S	VI
R	III	S	VII
S	IV	S	VIII
			Ex

CONCENTRACIÓN PARCELARIA DE CARÁCTER PRIVADO ZONA DE ALGAR DE MESA

ZONA: ALGAR DE MESA MUNICIPIO: ALGAR DE MESA PROVINCIA: GUADALAJARA

AUTORIZADA POR LA D.O DE MEJORA DE EXPLOTACIONES AGRARIAS POR RESOLUCIÓN DE 19 DE OCTUBRE DE 2010 Y PUBLICADO EN EL D.O.C.M Nº 217 DE 10 NOVIEMBRE DE 2010.

PROMOTOR: Asoc Concentración Parcelaria en Algar de Mesa

BASES CONCENTRACIÓN PARCELARIA

POLÍGONO Nº : 6

ESCALA : 1:4.000

FECHA REALIZACIÓN : JUNIO 2017

Firma por la empresa el ingeniero:

Fdo: Dª. Rebeca Piquero Rodríguez

Firma del representante del promotor y sello:

Fdo: D. Domingo Cebolla Serrano

N