


L E Y E N D A

- Termino Municipal
- Línea Fincas Antiguas
- Número de Finca
- Callejero de Acceso
- Señalización
- Construcción
- Río, Arroyo, Barranco
- Camellón
- Línea polígono de Acceso

Localización de las nuevas fincas que no se encuentran colocadas correlativamente a la numeración:

- La finca nº 124, se encuentra junto a las fincas nº 77,78 y 79.
- La finca nº 125, se encuentra junto a las fincas nº 80,81 y 87.
- La finca nº 126, se encuentra junto a las fincas nº 92 y 93.
- La finca nº 127, se encuentra junto a las fincas nº 94 y 95.
- La finca nº 128, se encuentra junto a las fincas nº 96 y 97.
- La finca nº 129, se encuentra junto a las fincas nº 108 y 109.
- La finca nº 130, se encuentra junto a las fincas nº 76 y 77.

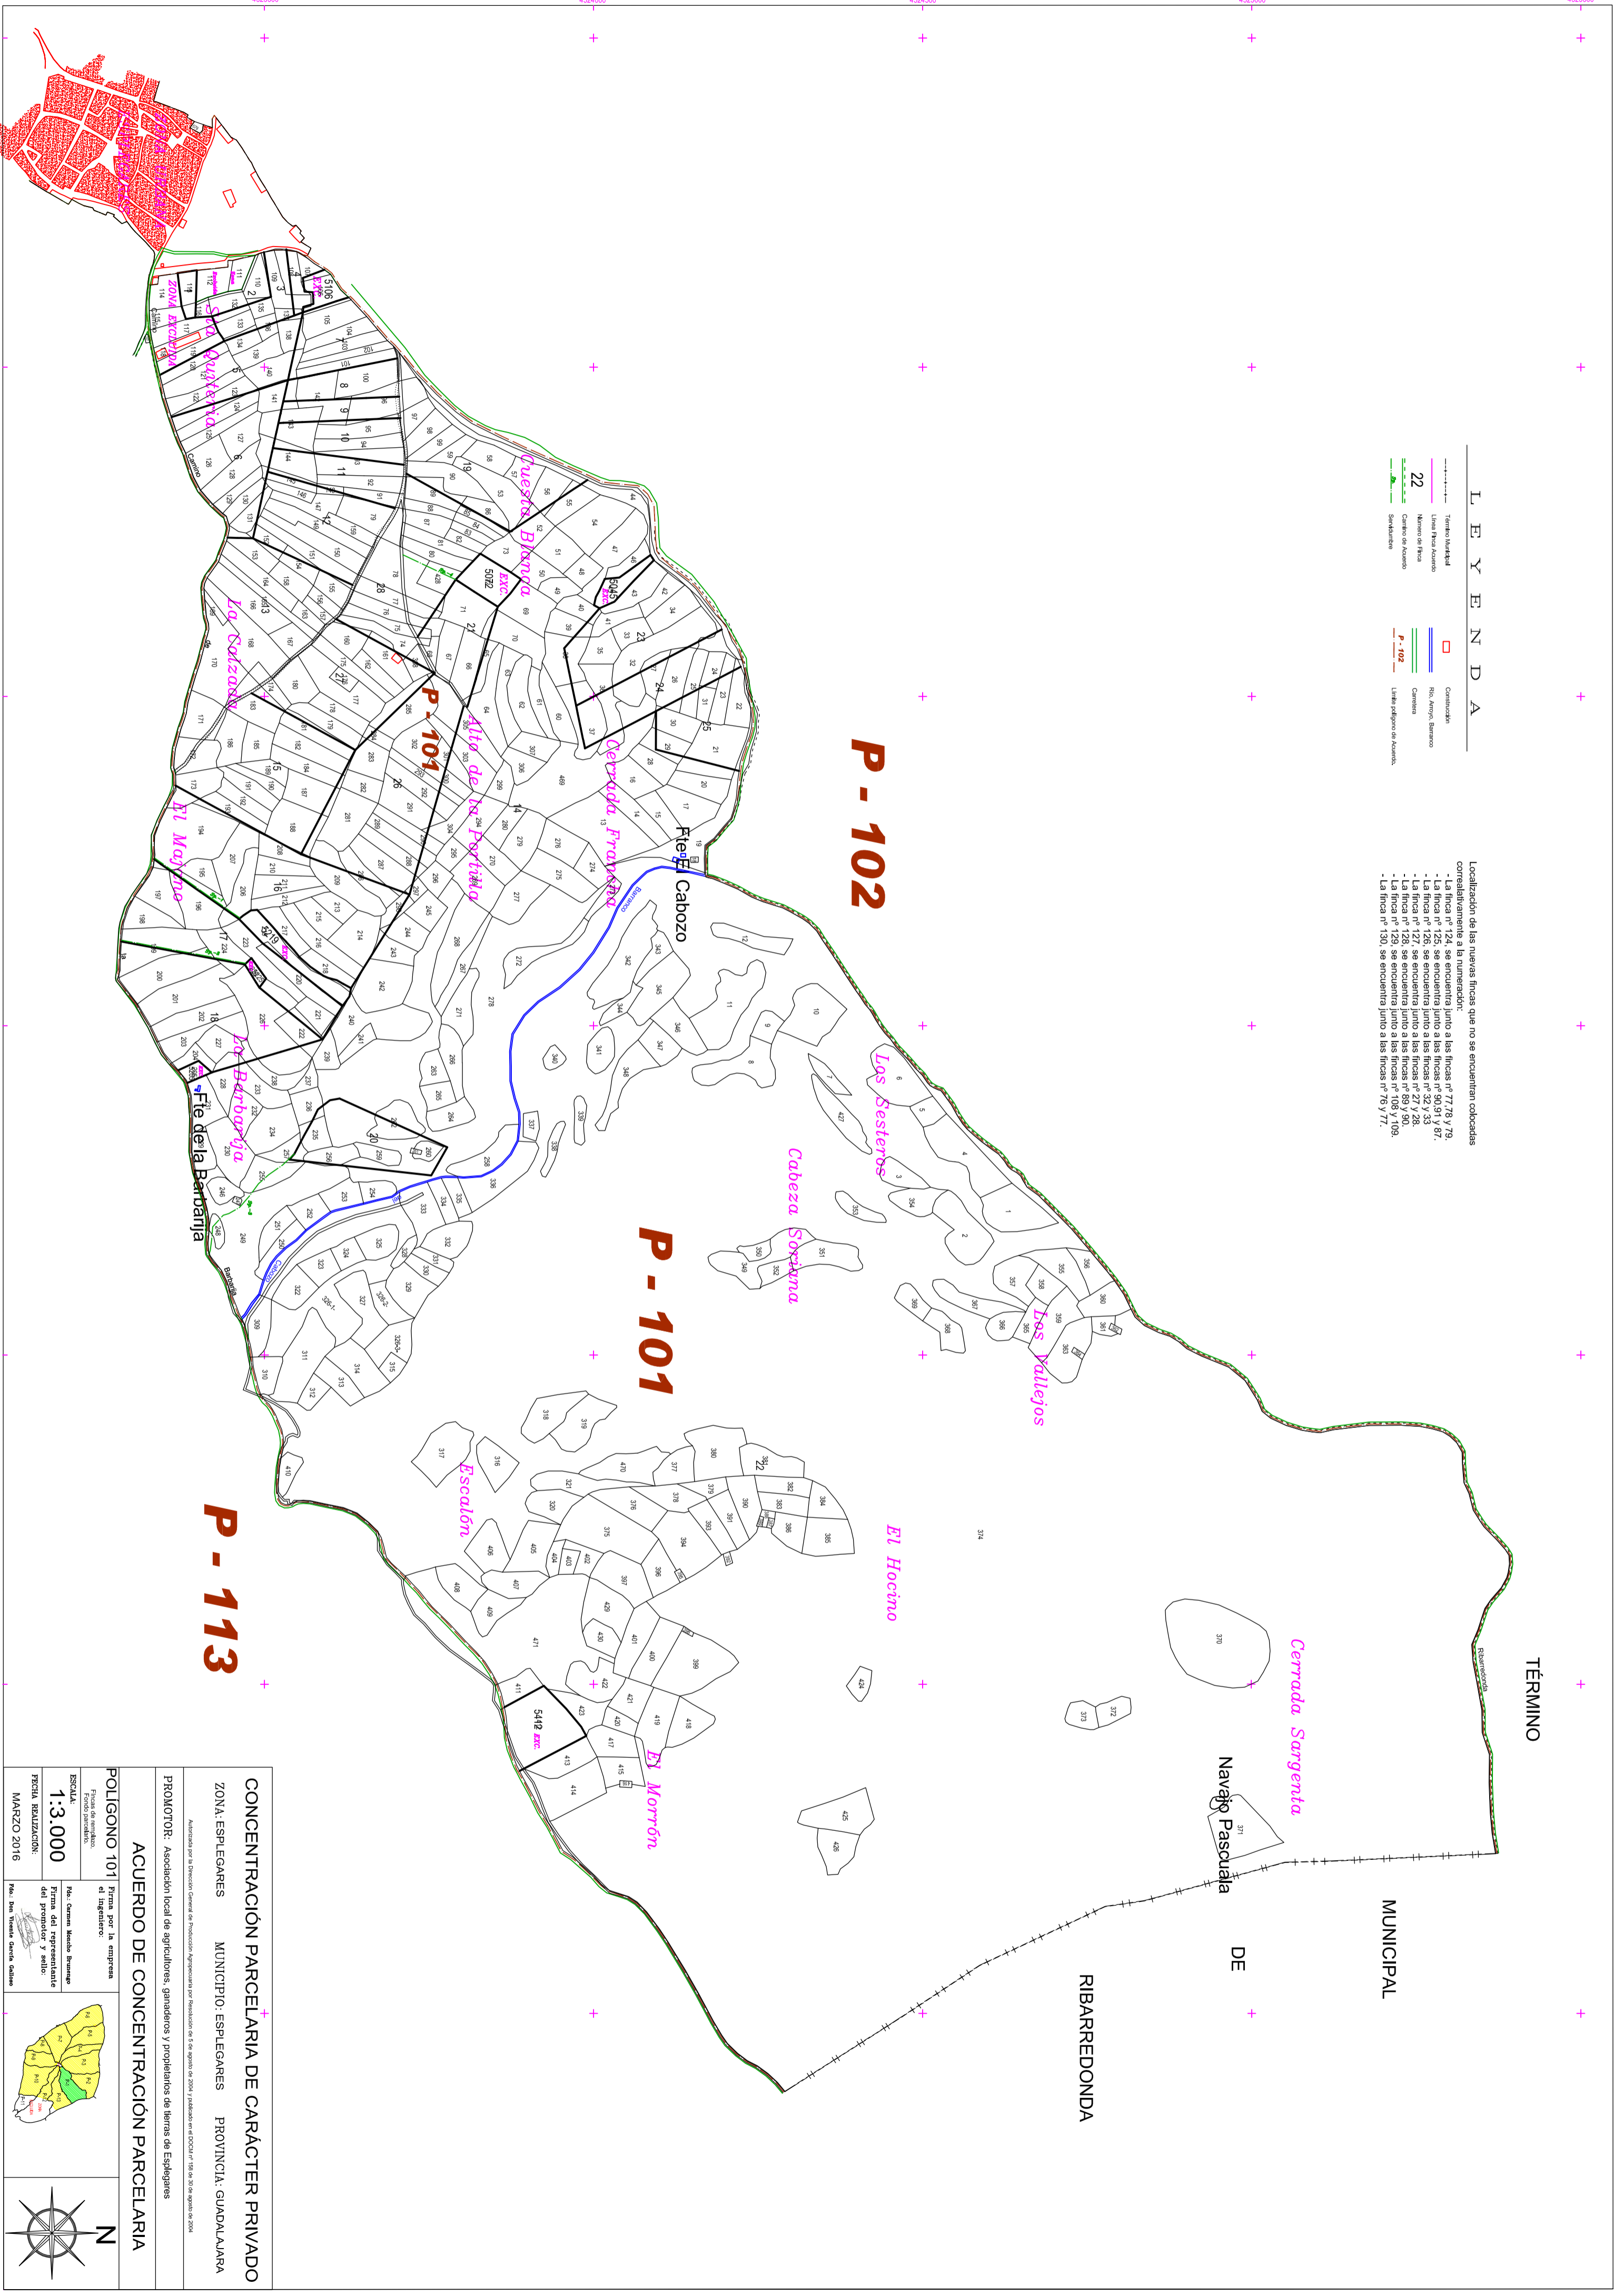

TÉRMINO

MUNICIPAL

Navajo Pascuala

DE

RBARRREDONDA

P - 113

P - 101

P - 102

CONCENTRACIÓN PARCELARIA DE CARÁCTER PRIVADO	
ZONA: ESPIEGARES	MUNICIPIO: ESPIEGARES
PROVINCIA: GUADALAJARA	
AUTORIZADO POR LA DIRECCIÓN GENERAL DE PRODUCCIÓN AGRICOLA POR RESOLUCIÓN DE 15 DE AGOSTO DE 2016 Y PRODUCCIÓN DE OCUCA Nº 1856 DE 30 DE AGOSTO DE 2016	
PROMOTOR: Asociación local de agricultores, ganaderos y propietarios de tierras de Esplegares	
ACUERDO DE CONCENTRACIÓN PARCELARIA	
POLIGONO 101	Firma por la empresa
ESCALA: 1:3.000	Firma del representante del promotor y sello:
FECHA REALIZACIÓN: MARZO 2016	Foto: Ben Trujillo García Galilea