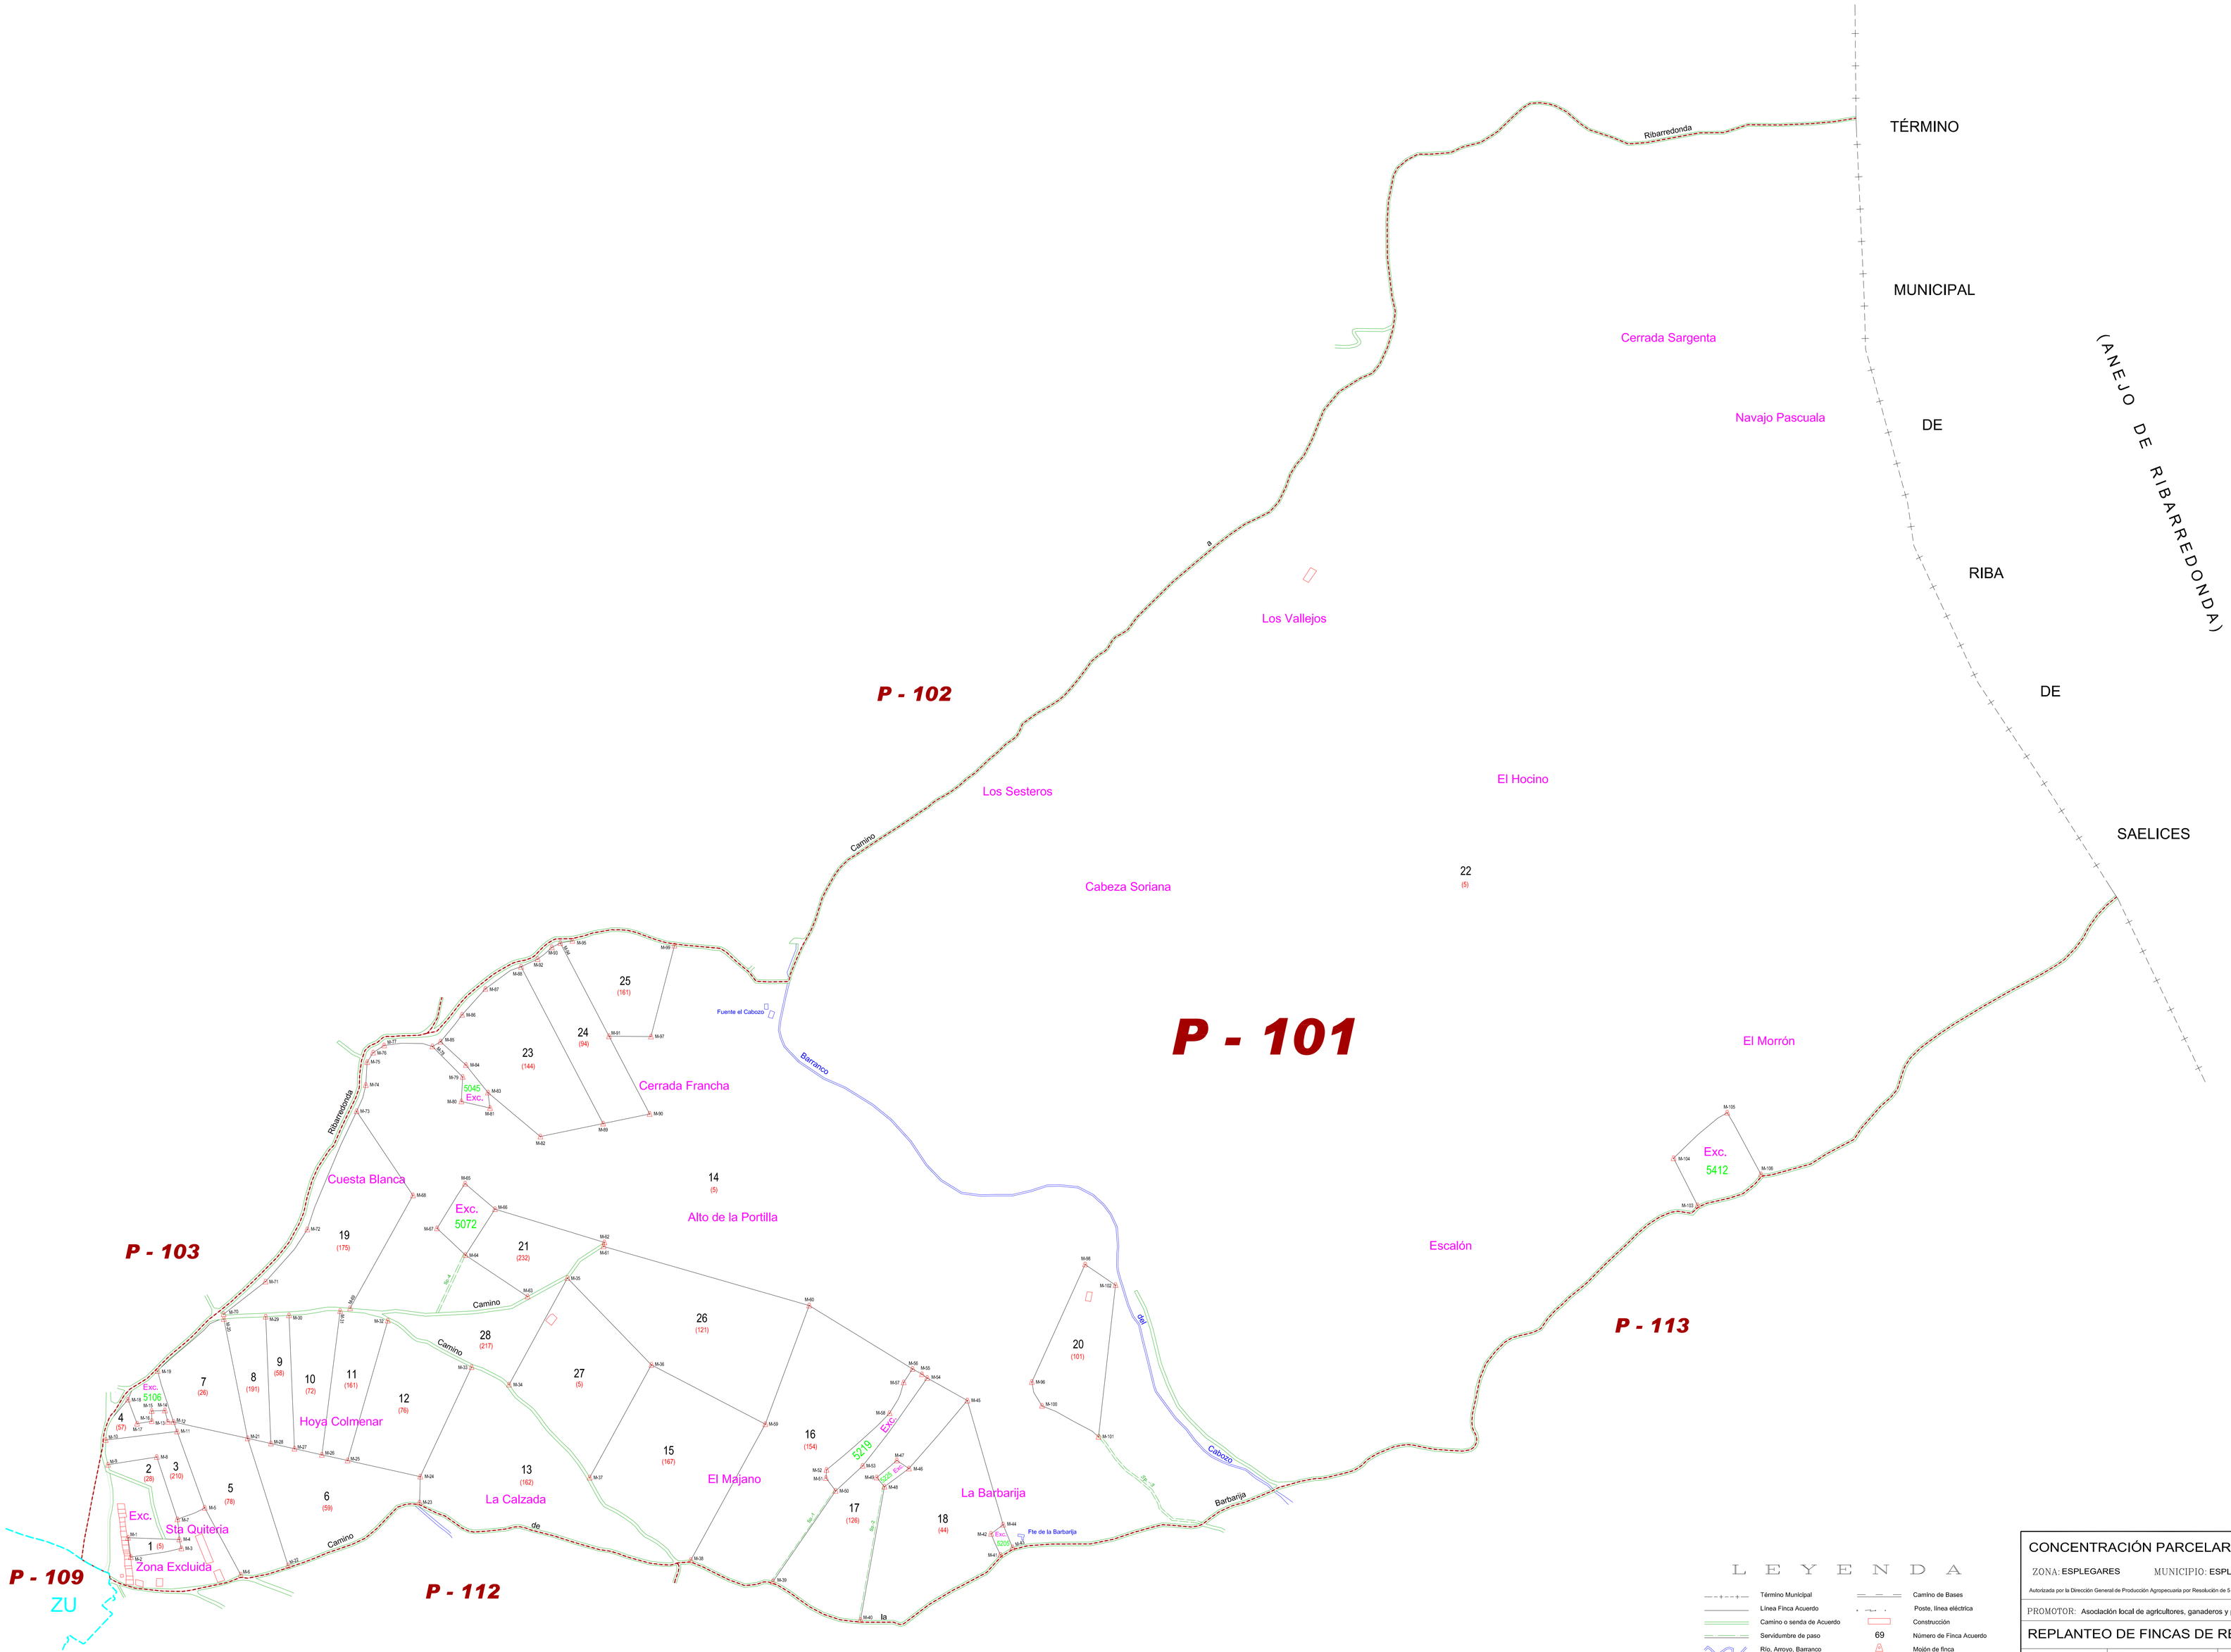

CONCENTRACIÓN PARCELARIA DE CARÁCTER PRIVADO

ZONA: ESPLEGARES MUNICIPIO: ESPLEGARES PROVINCIA: GUADALAJARA

Autorizada por la Dirección General de Producción Agropecuaria por Resolución de 5 de agosto de 2004 y publicado en el DOCM nº 158 de 30 de agosto de 2004

PROMOTOR: Asociación local de agricultores, ganaderos y propietarios de tierras de Esplegares

REPLANTEO DE FINCAS DE REEMPLAZO

PLANO: POLÍGONO 101

ESCALA: 1:3.000

FECHA REALIZACIÓN: AGOSTO 2015

Firma por la empresa el ingeniero:

Fdo. Sergio Llamas Zarza

Firma del representante del promotor y sello:

Fdo. Don Vicente García Galisea

N