


TÉRMINO MUNICIPAL  
DE SOTODOSOS

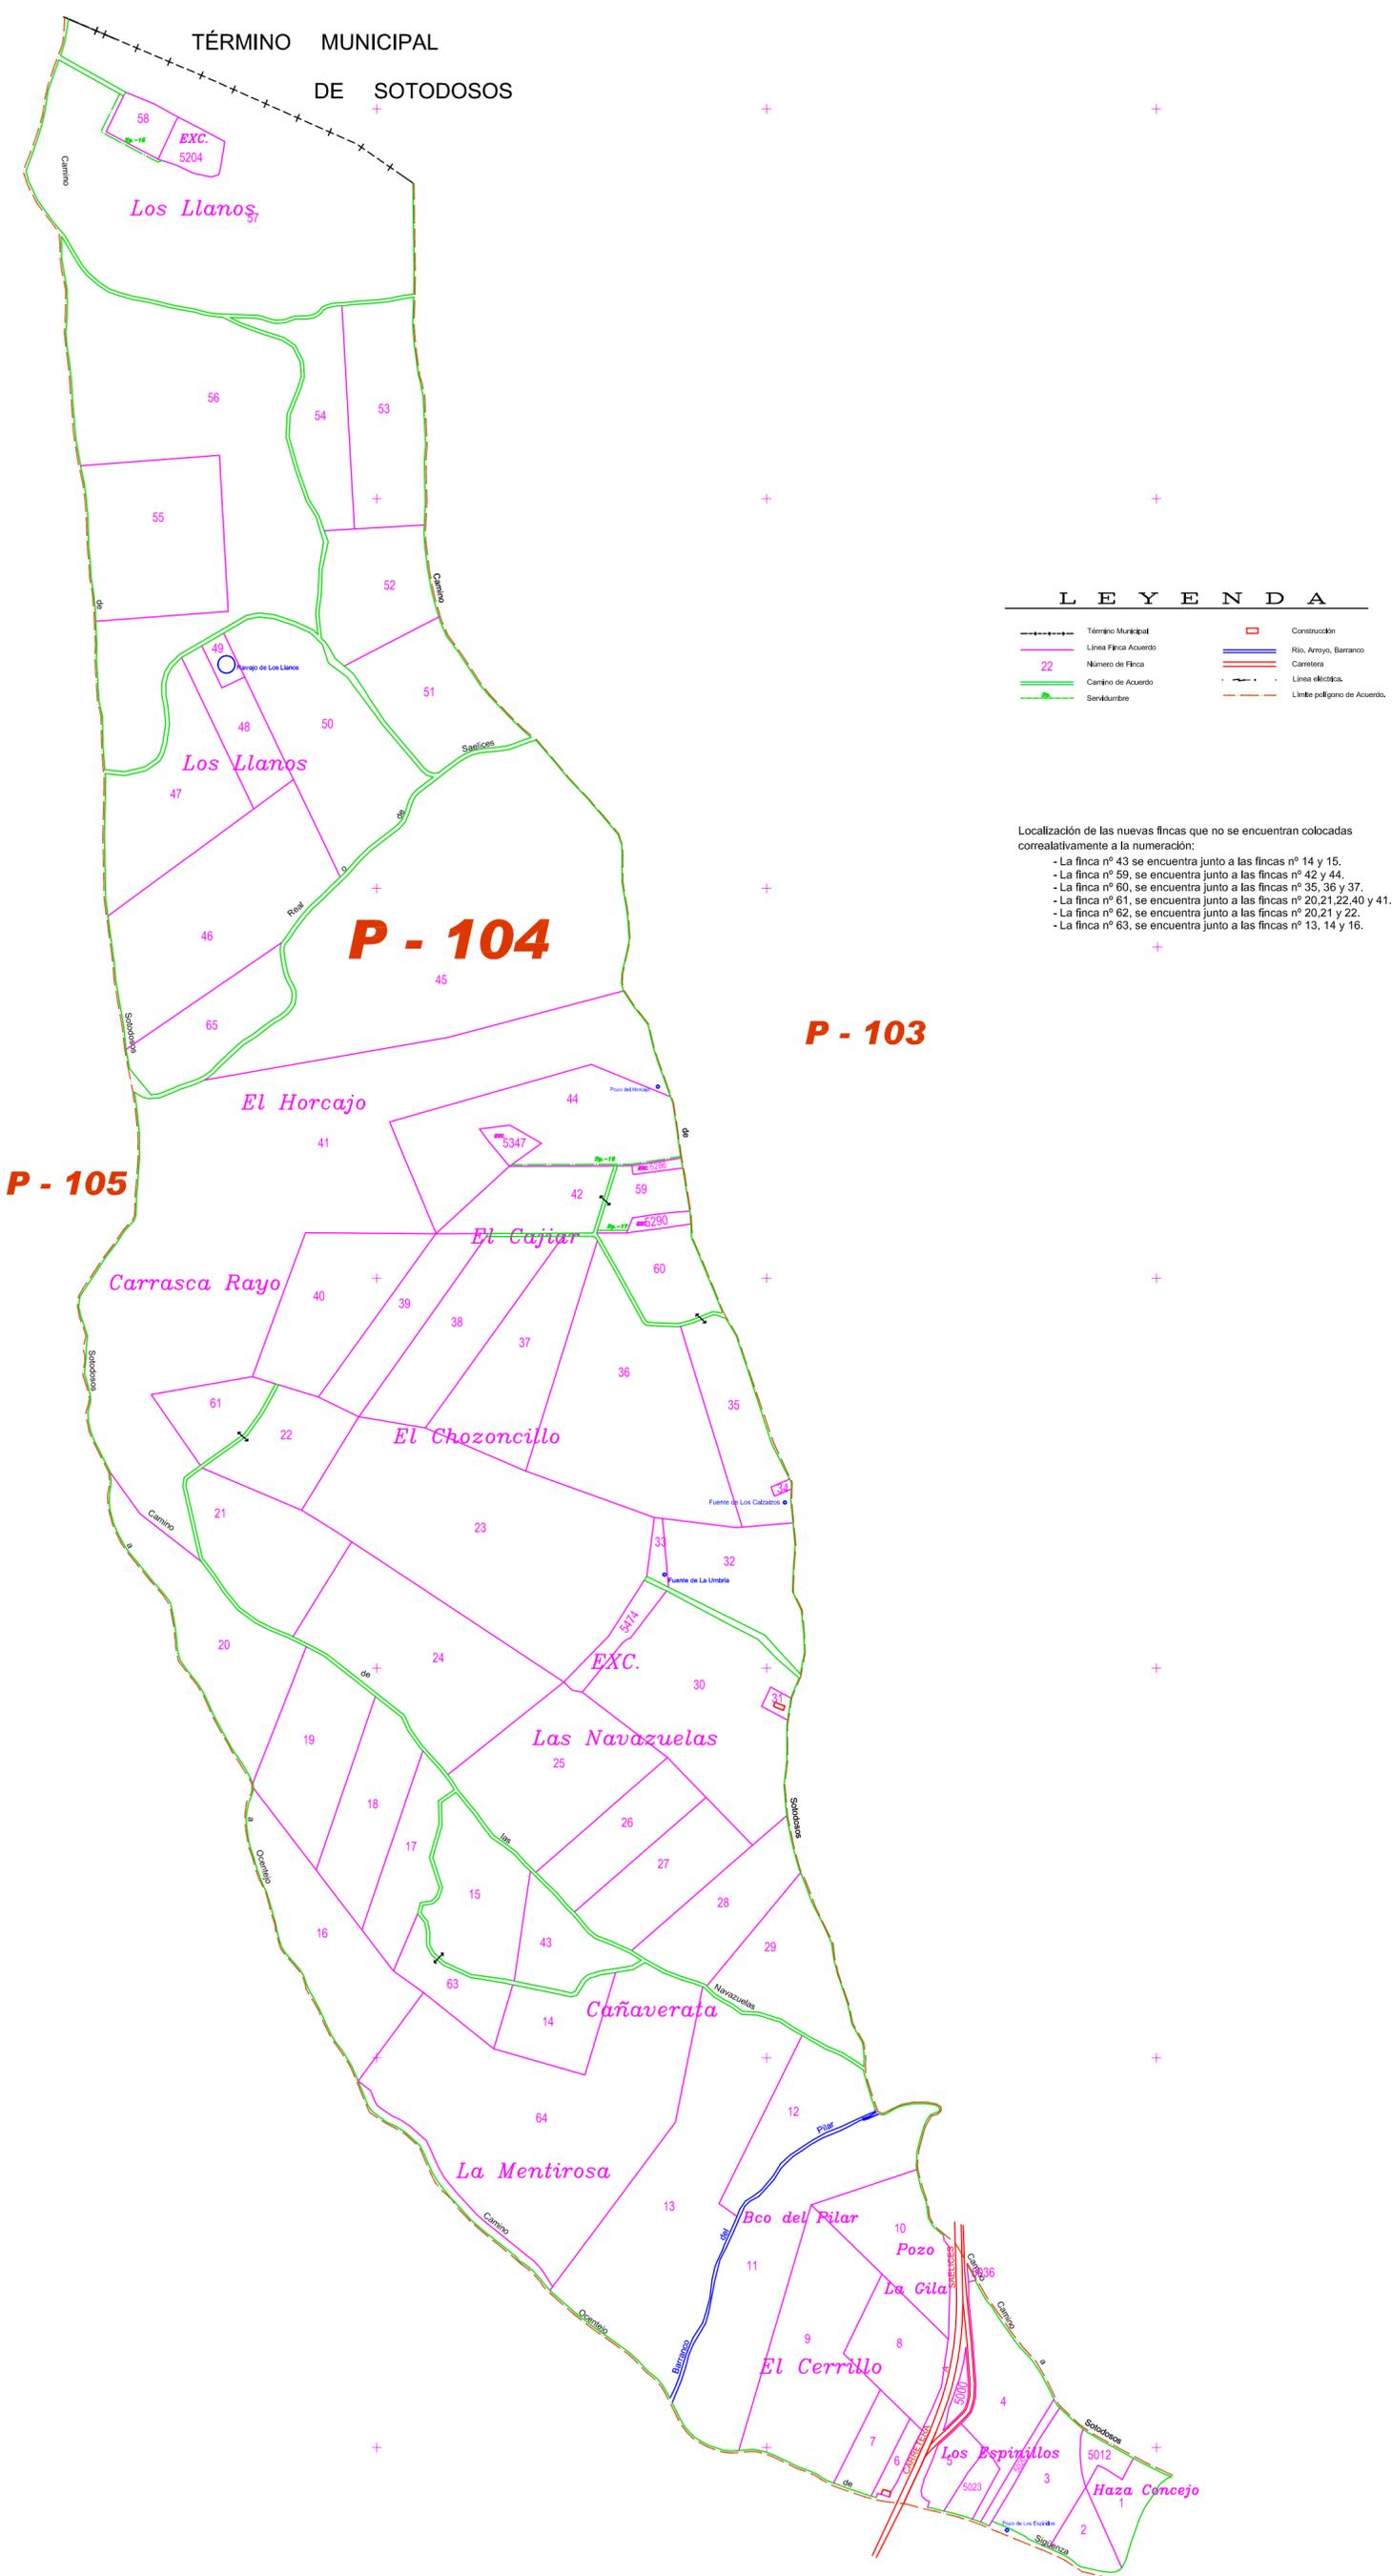

L E Y E N D A

	Término Municipal		Construcción
	Línea Fínca Acuerdo		Río, Arroyo, Barranco
	Número de Fínca		Carretera
	Camino de Acuerdo		Línea eléctrica
	Servidumbre		Límite polígono de Acuerdo

Localización de las nuevas fincas que no se encuentran colocadas correlativamente a la numeración:

- La finca nº 43 se encuentra junto a las fincas nº 14 y 15.
- La finca nº 59, se encuentra junto a las fincas nº 42 y 44.
- La finca nº 60, se encuentra junto a las fincas nº 35, 36 y 37.
- La finca nº 61, se encuentra junto a las fincas nº 20, 21, 22, 40 y 41.
- La finca nº 62, se encuentra junto a las fincas nº 20, 21 y 22.
- La finca nº 63, se encuentra junto a las fincas nº 13, 14 y 16.

CONCENTRACIÓN PARCELARIA DE CARÁCTER PRIVADO

ZONA: ESPLÉGARES MUNICIPIO: ESPLÉGARES PROVINCIA: GUADALAJARA

PROMOTOR: Asociación local de agricultores, ganaderos y propietarios de Heras de Esplégares

ACUERDO DE CONCENTRACIÓN PARCELARIA

POLÍGONO 104 Fincas de terreno:	Firma por la empresa el Ingeniero:		
ESCALA 1:3.000	Firma del representante del promotor y autor:		
FECHA REALIZACIÓN: MARZO 2016	Firma del titular del terreno:		