


L E Y E N D A

	Término Municipal		Construcción
	Línea Finca Acotado		Río, Arroyo, Barranco
	Número de Finca		Camarena
	Camino de Acceso		Línea eléctrica
	Simulaciones		Línea poligono de Acotado

Localización de las nuevas fincas que no se encuentran colocadas correlativamente a la numeración:

- La finca n° 119 se encuentra junto a las fincas n° 50, 51 y 52.

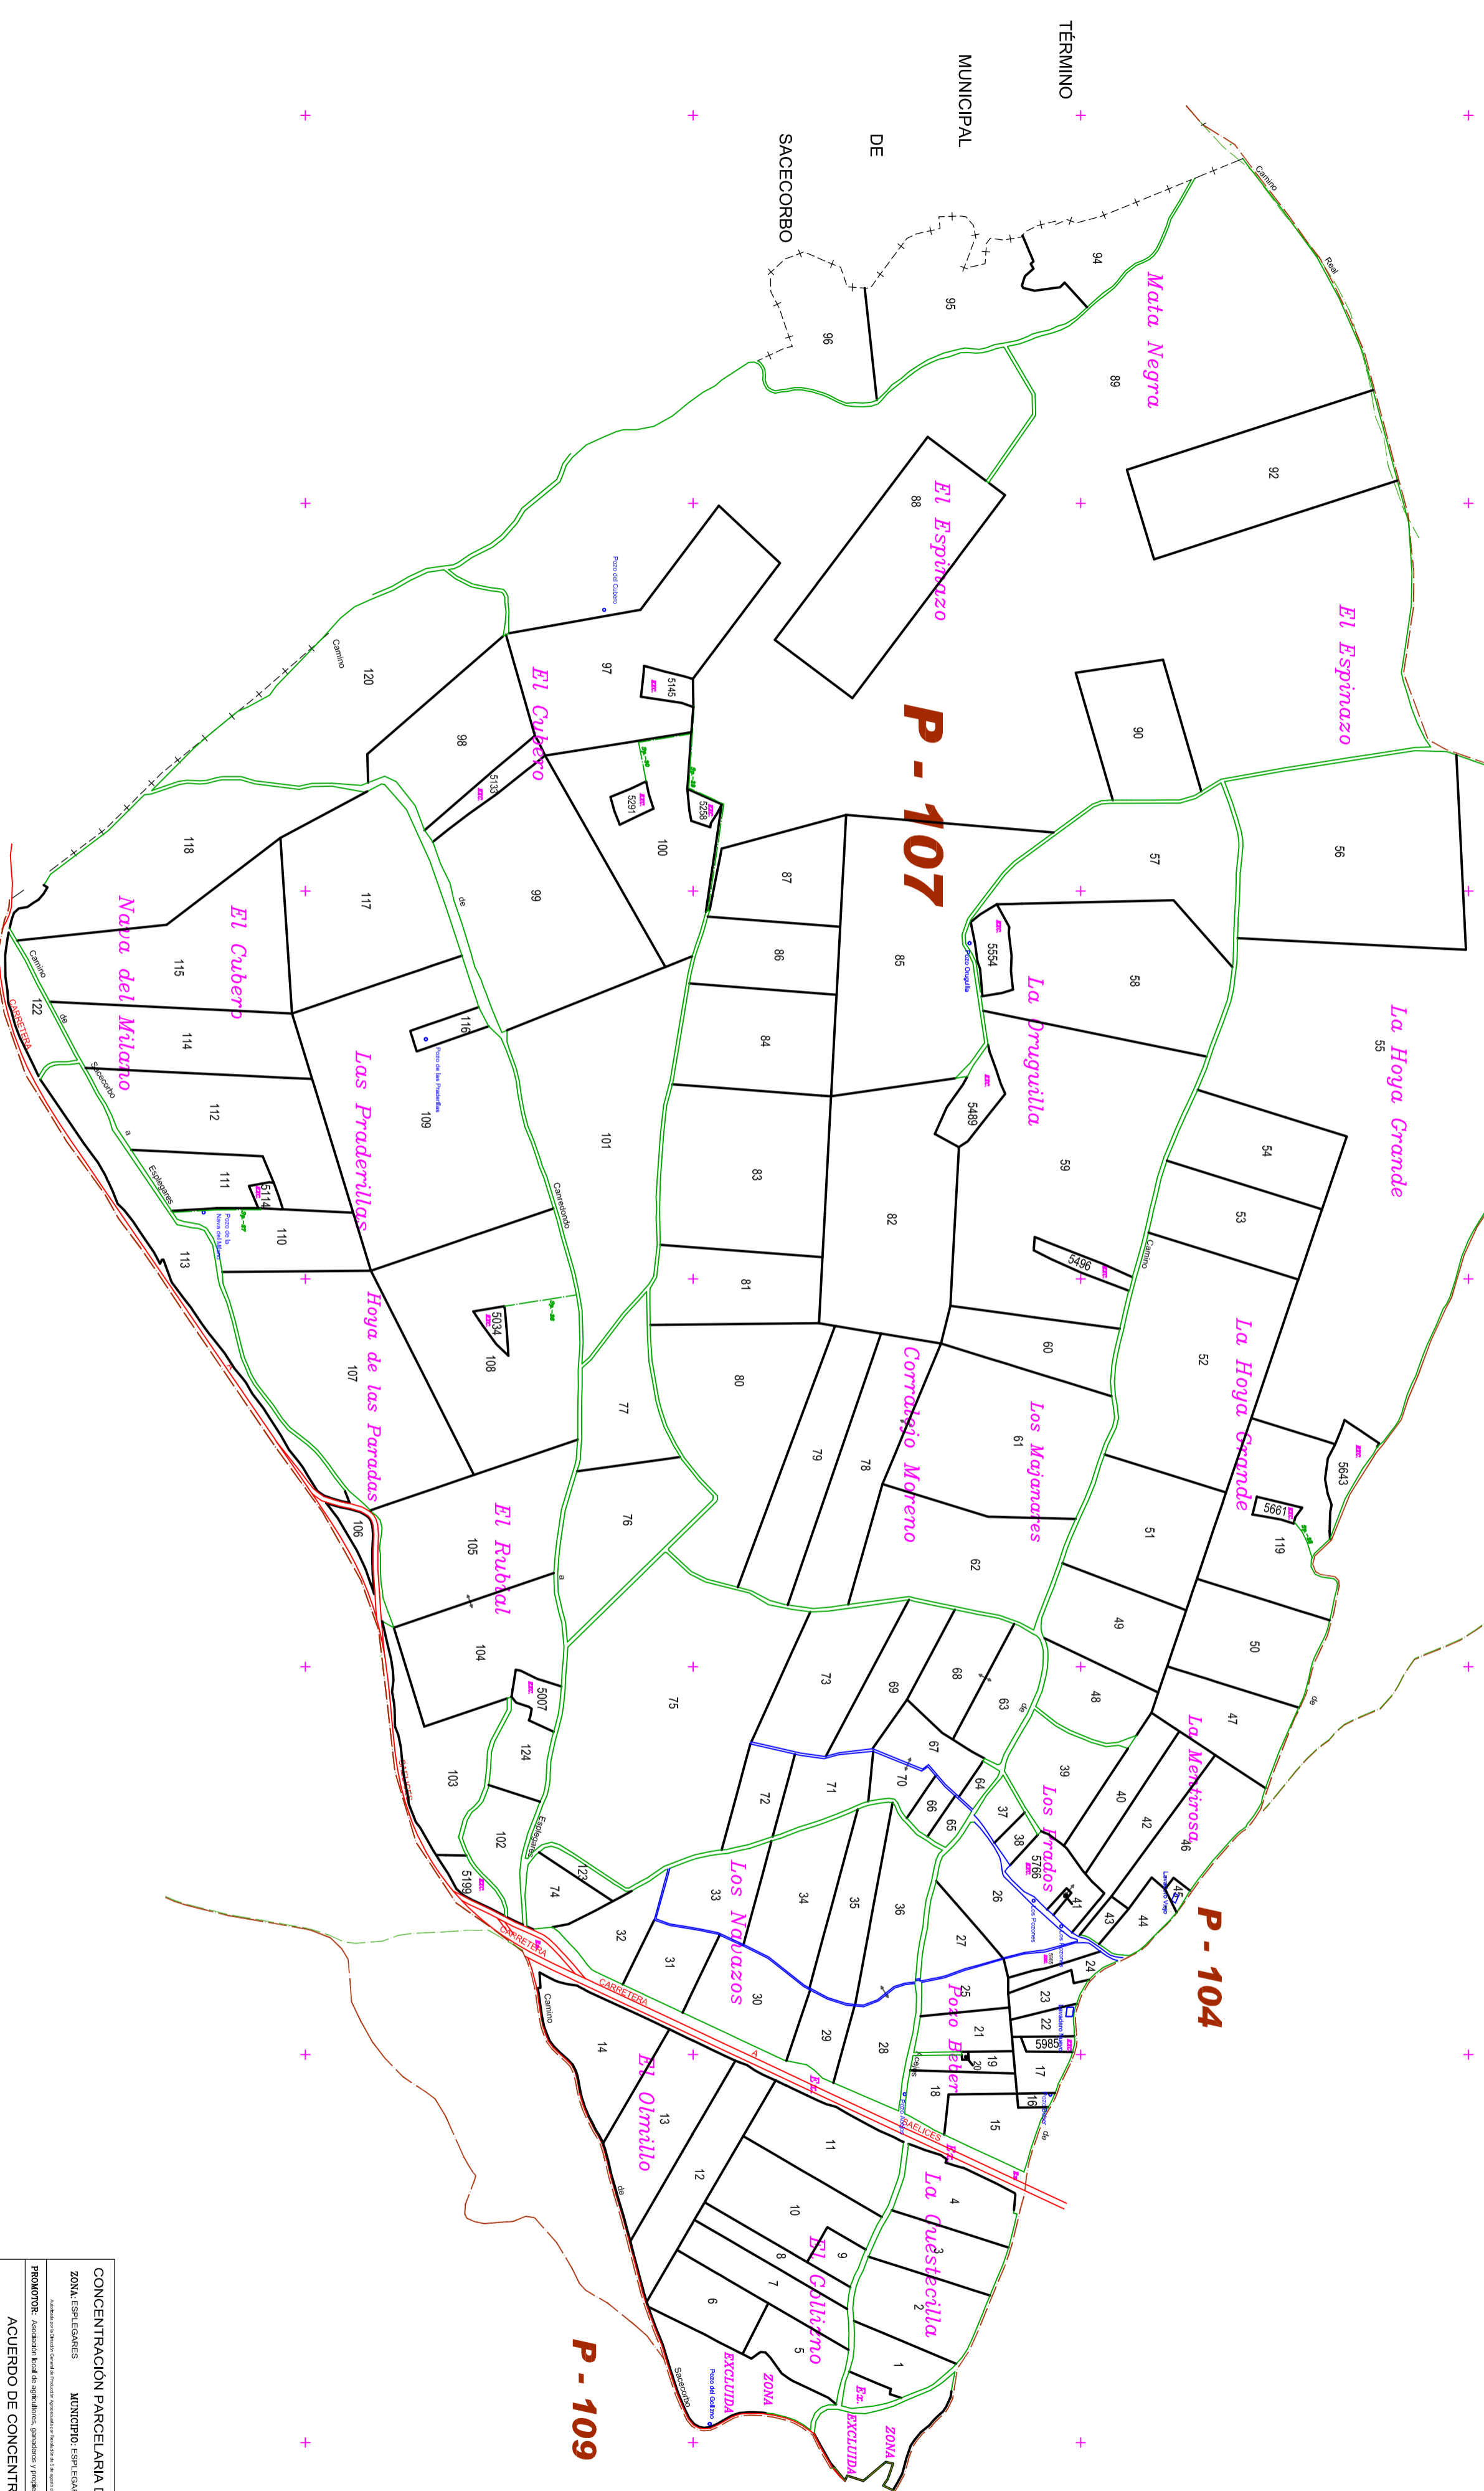

P - 106

P - 105

P - 104

P - 107

P - 109

CONCENTRACION PARCELARIA DE CARACTER PRIVADO
ZONA ESPERANES MUNICIPIO ESPERANES PROVINCIA GUADALUPE

ACUERDO DE CONCENTRACION PARCELARIA

FOLGIONO 107 Firma por la empresa de Representación

1:3.000 Firma del representante del propietario y del

PRIMA REALIZADA Fecha de Realización

MARZO 2016