

P - 106 P - 6

P - 105

P - 5

P - 104

P - 4


P - 107

P - 7

P - 8

P - 9

P - 109

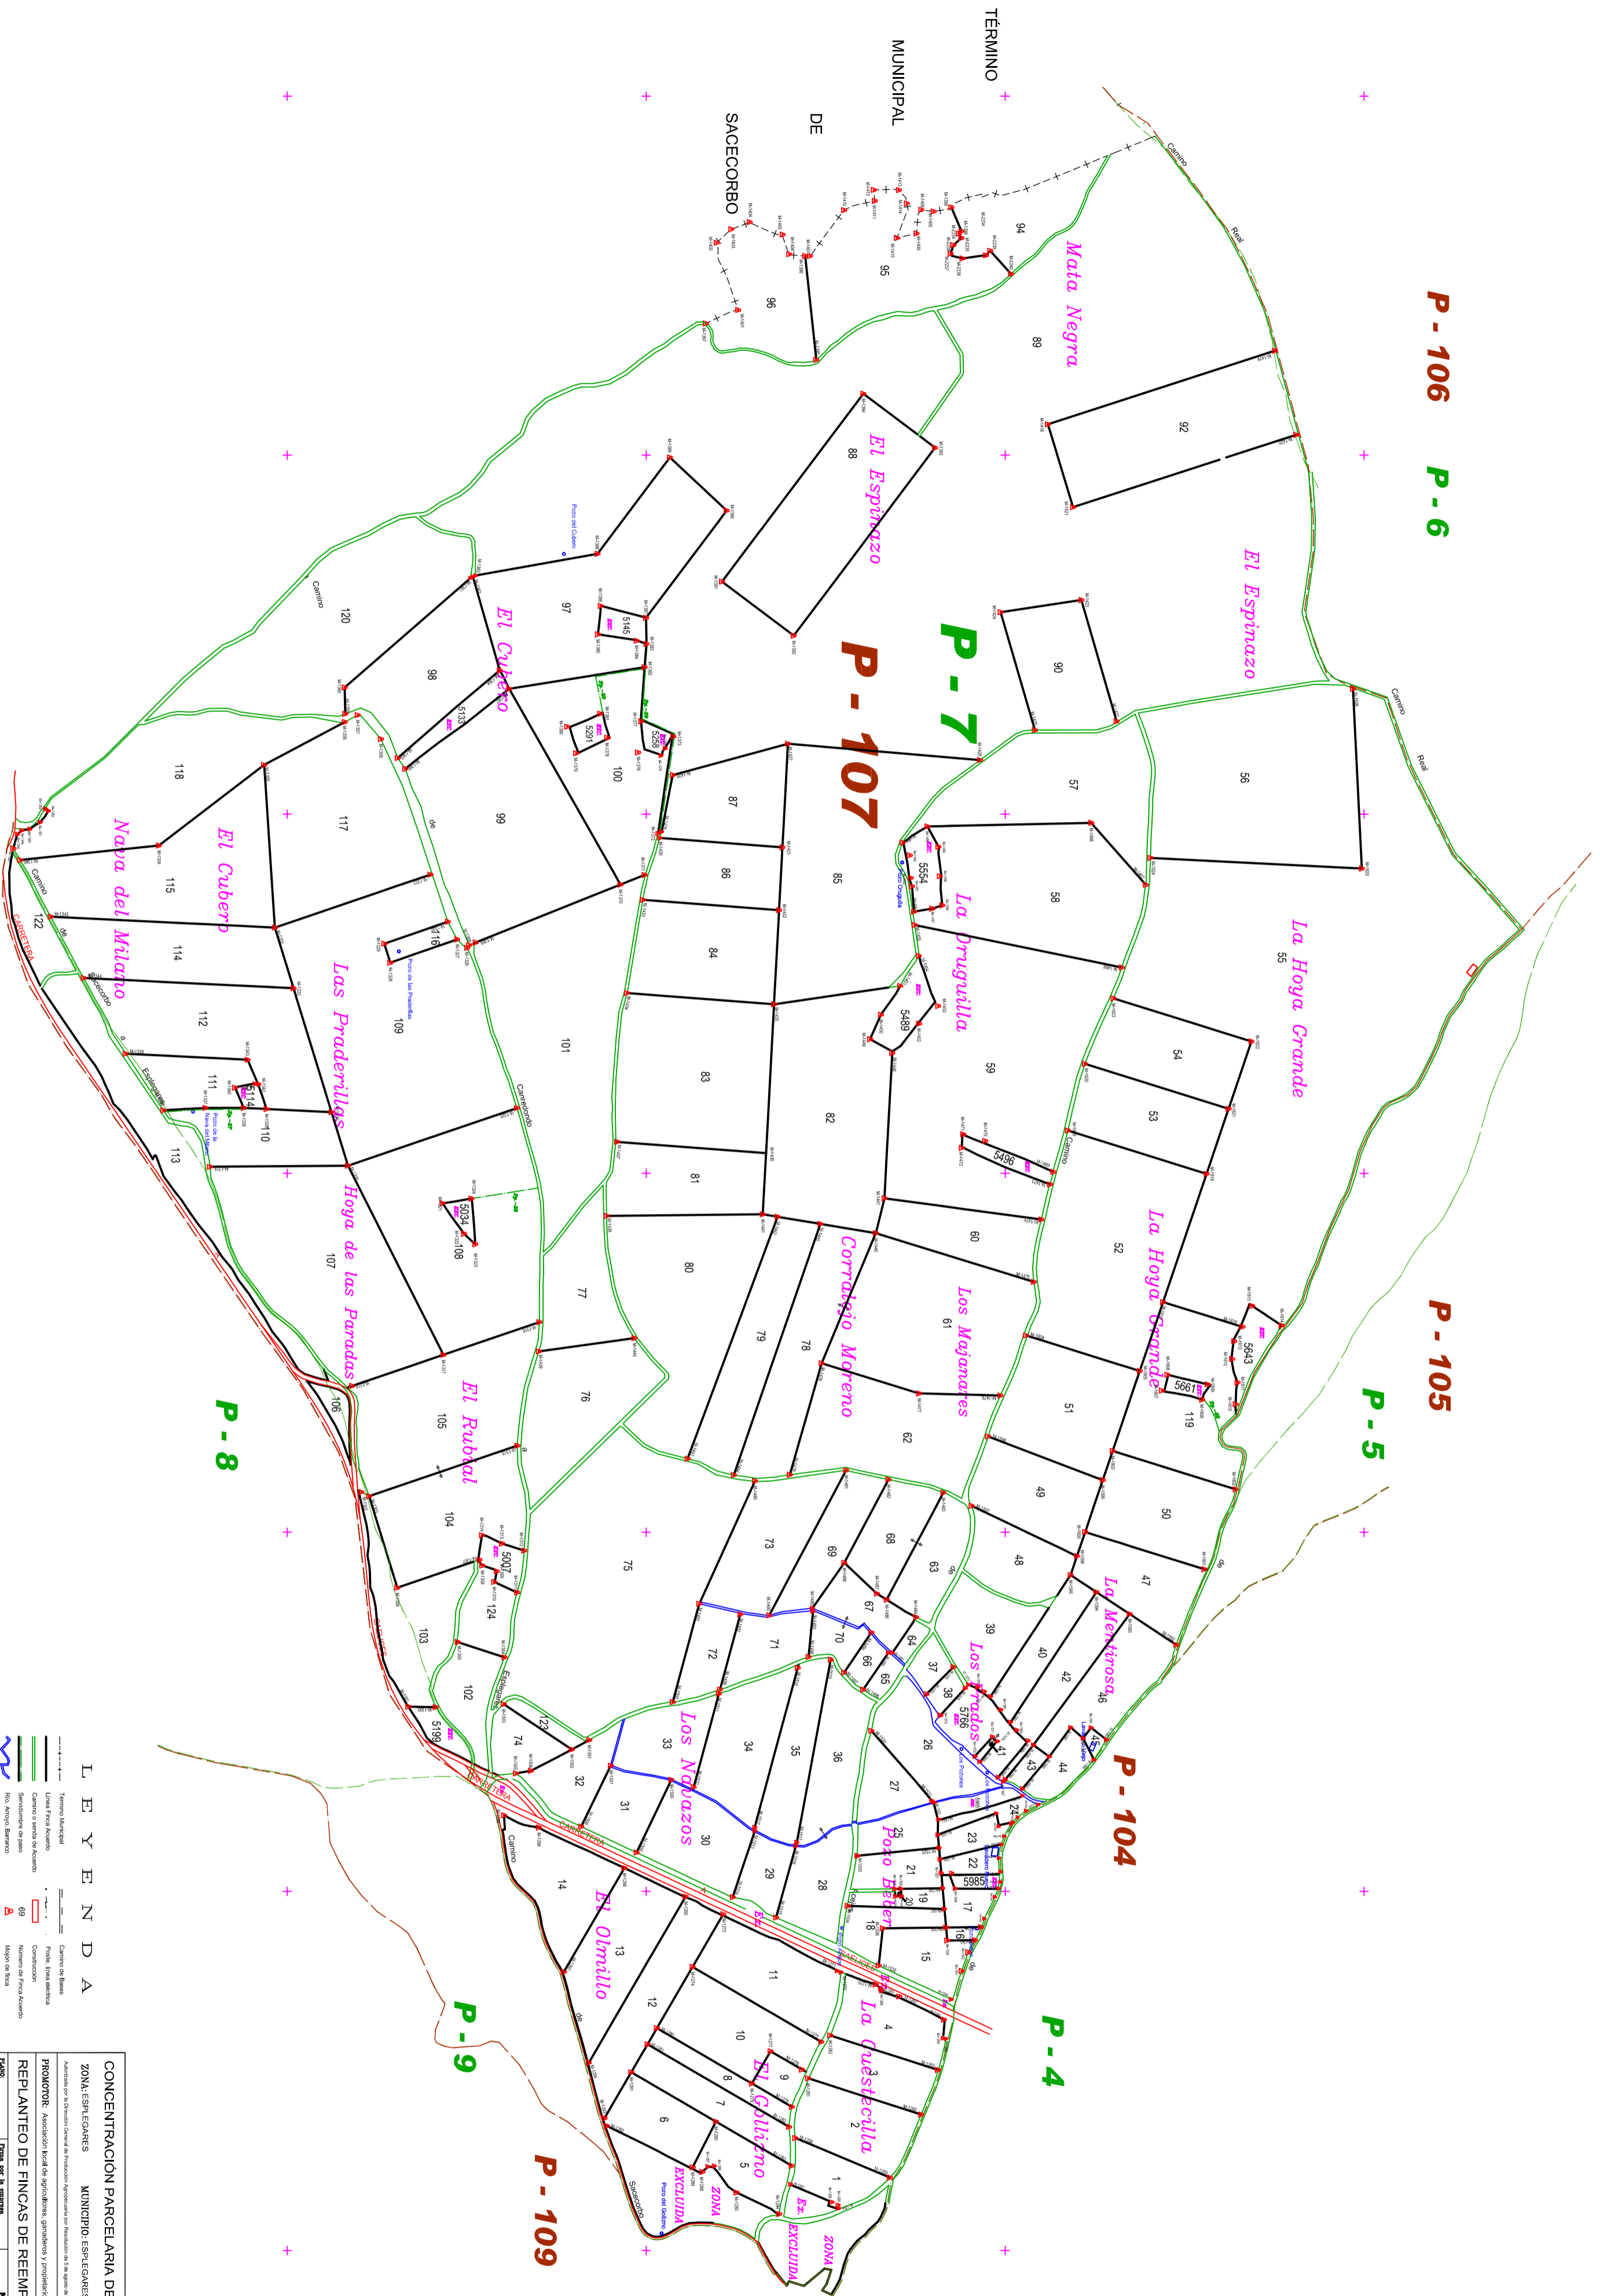

L E Y E N D A

- Termino Municipal
- Río, Arroyo, Barranco
- Camino

CONCENTRACIÓN PARCELARIA DE CARÁCTER PRIVADO
ZONA: ESPLEGARES MUNICIPIO: ESPLEGARES PROVINCIA: GUANAJAMA



REPLANTEO DE FINCAS DE REEMPLAZO






