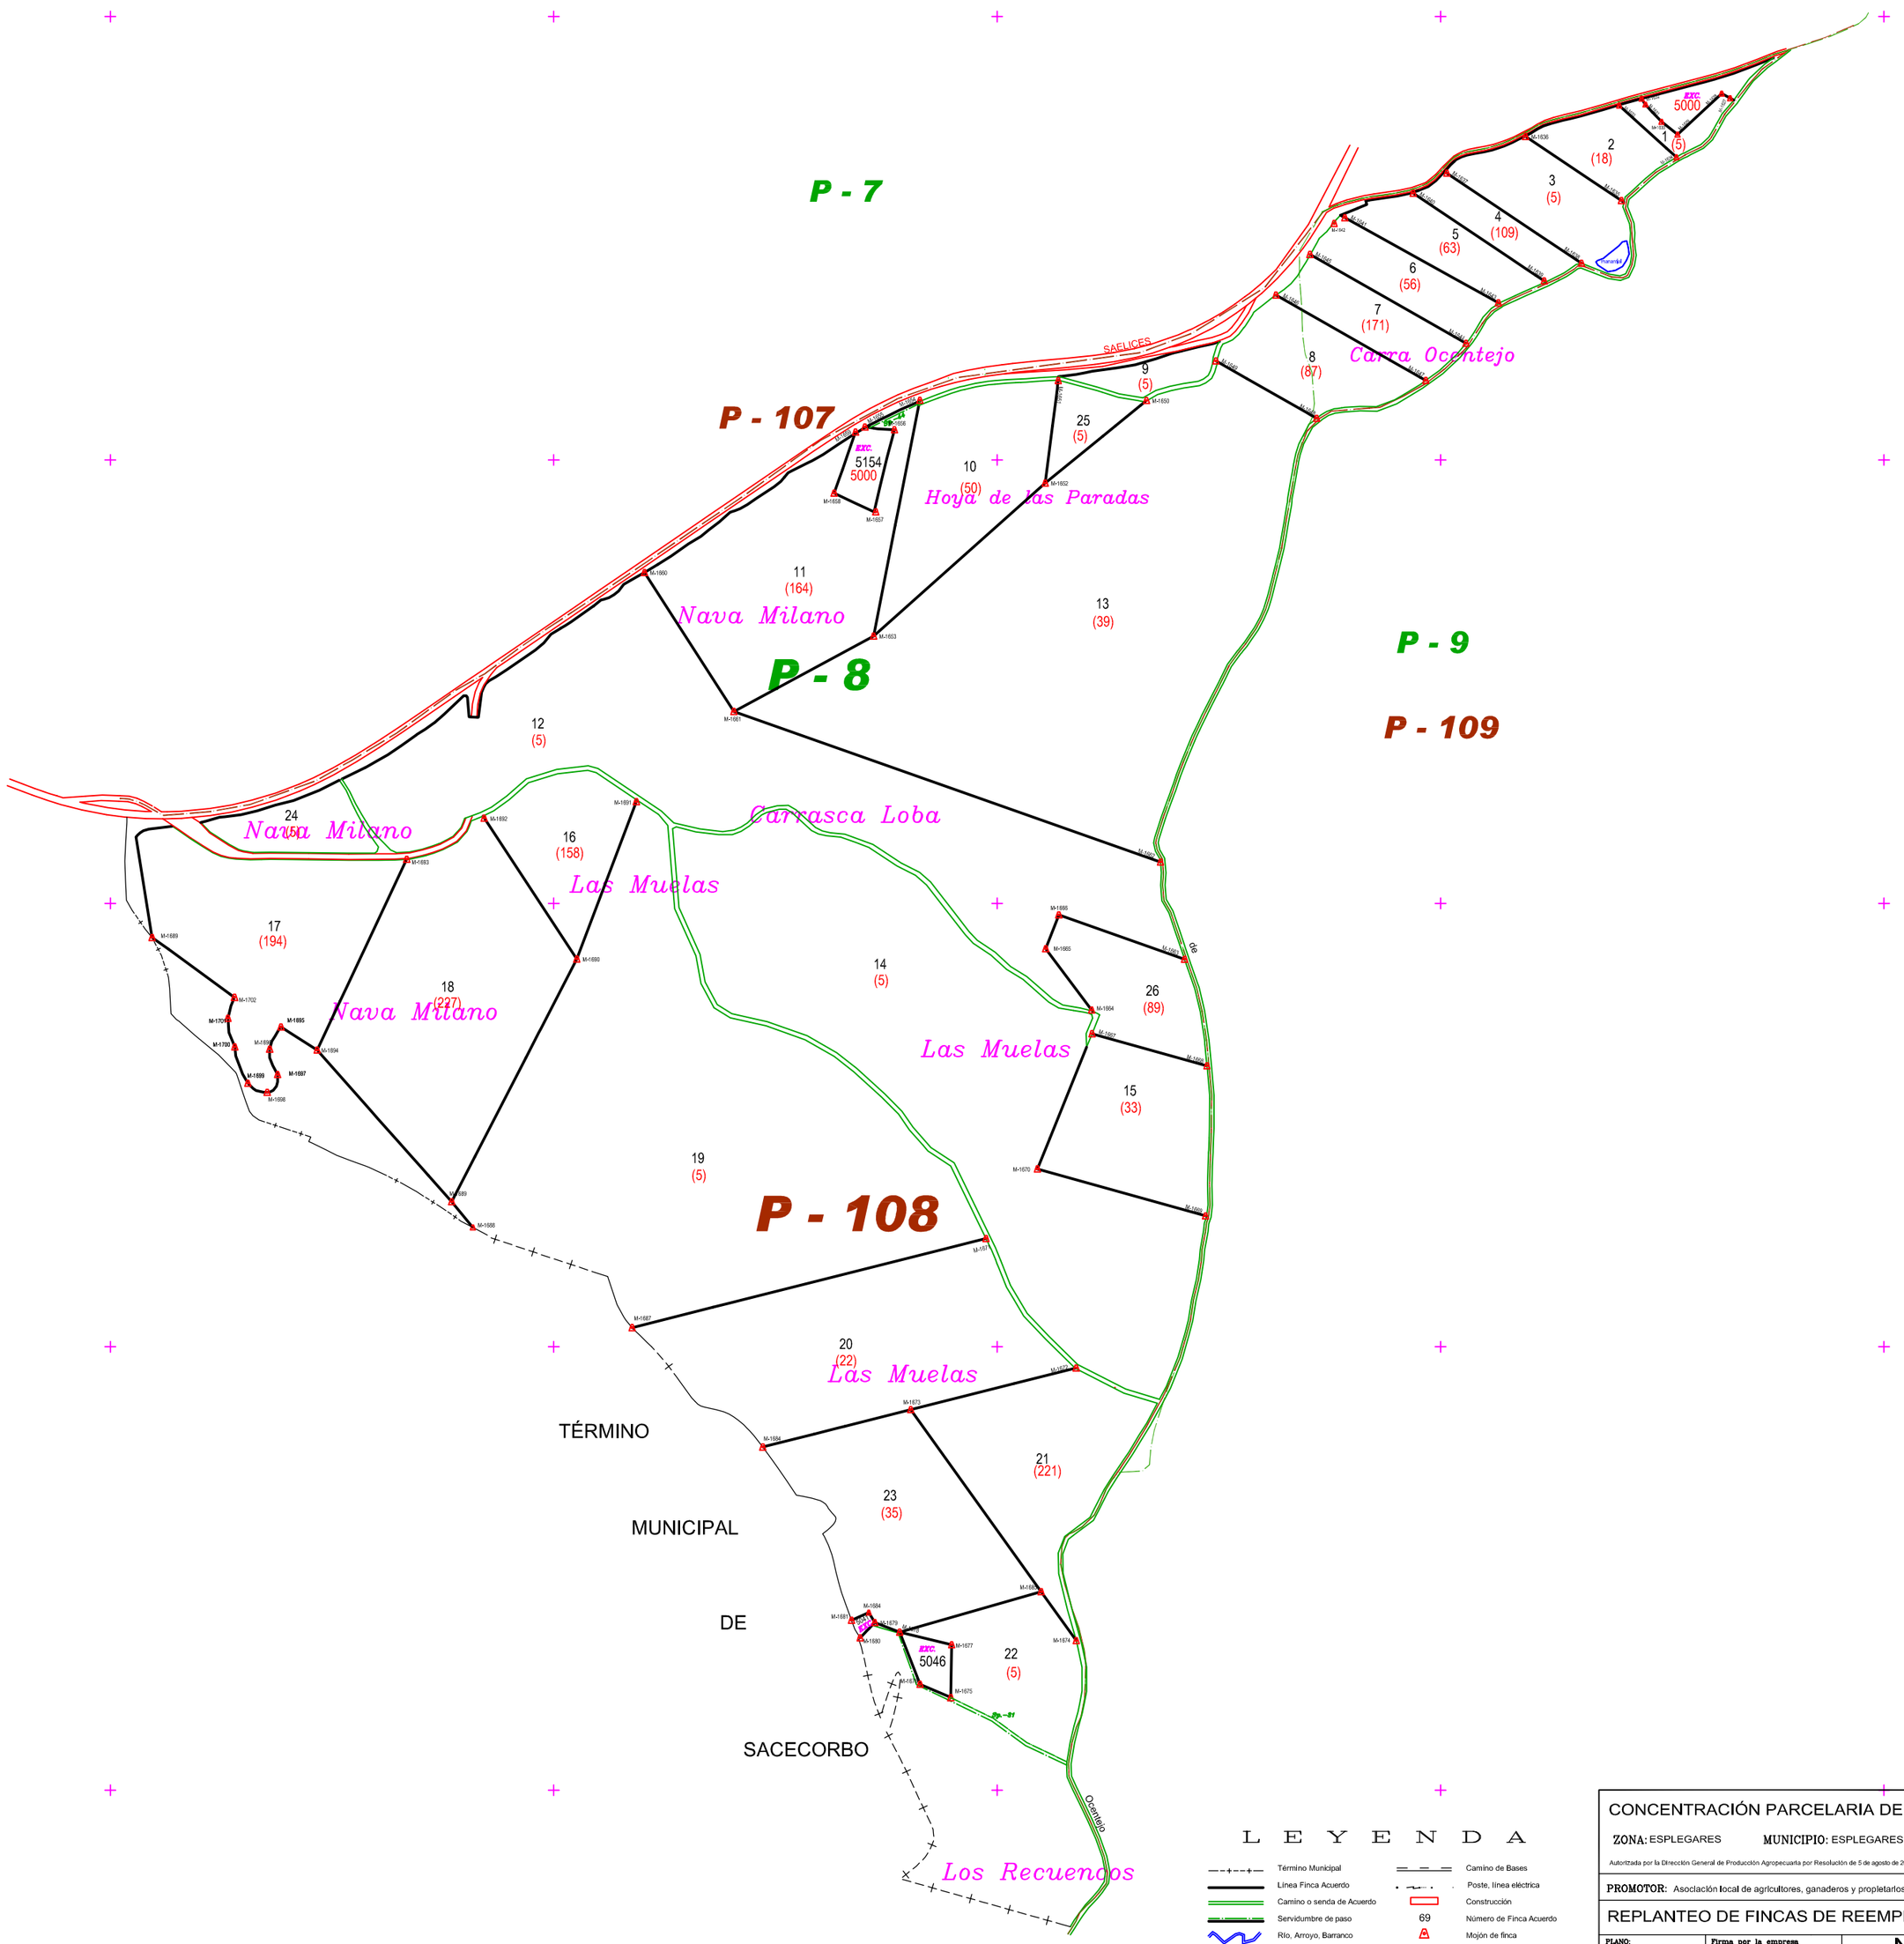

L E Y E N D A

Término Municipal	Camino de Bases
Linea Finca Acuerdo	Poste, linea electrica
Camino o senda de Acuerdo	Construcción
Servidumbre de paso	69 Número de Finca Acuerdo
Río, Arroyo, Barranco	Mojón de finca
Carretera	M-100 Número de Mojón
Poligonos Parcelarios de Bases	Limite de parcela excluida
Limite de poligono Acuerdo	5411 Número de parcela excluida
Zona Urbana	

CONCENTRACIÓN PARCELARIA DE CARÁCTER PRIVADO

ZONA: ESPLEGARES **MUNICIPIO:** ESPLEGARES **PROVINCIA:** GUADALAJARA

Autorizada por la Dirección General de Producción Agropecuaria por Resolución de 5 de agosto de 2004 y publicado en el DOCM nº 158 de 30 de agosto de 2004

PROMOTOR: Asociación local de agricultores, ganaderos y propietarios de tierras de Esplegares

REPLANTEO DE FINCAS DE REEMPLAZO

PLANO: POLÍGONO 108

ESCALA: 1:3.000

FECHA REALIZACIÓN: AGOSTO 2015

Firma por la empresa el ingeniero:

Fdo.: Sergio Llamas Saras

Firma del representante del promotor y sello:

Fdo.: Don Vicente García Galiano
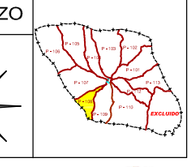
N