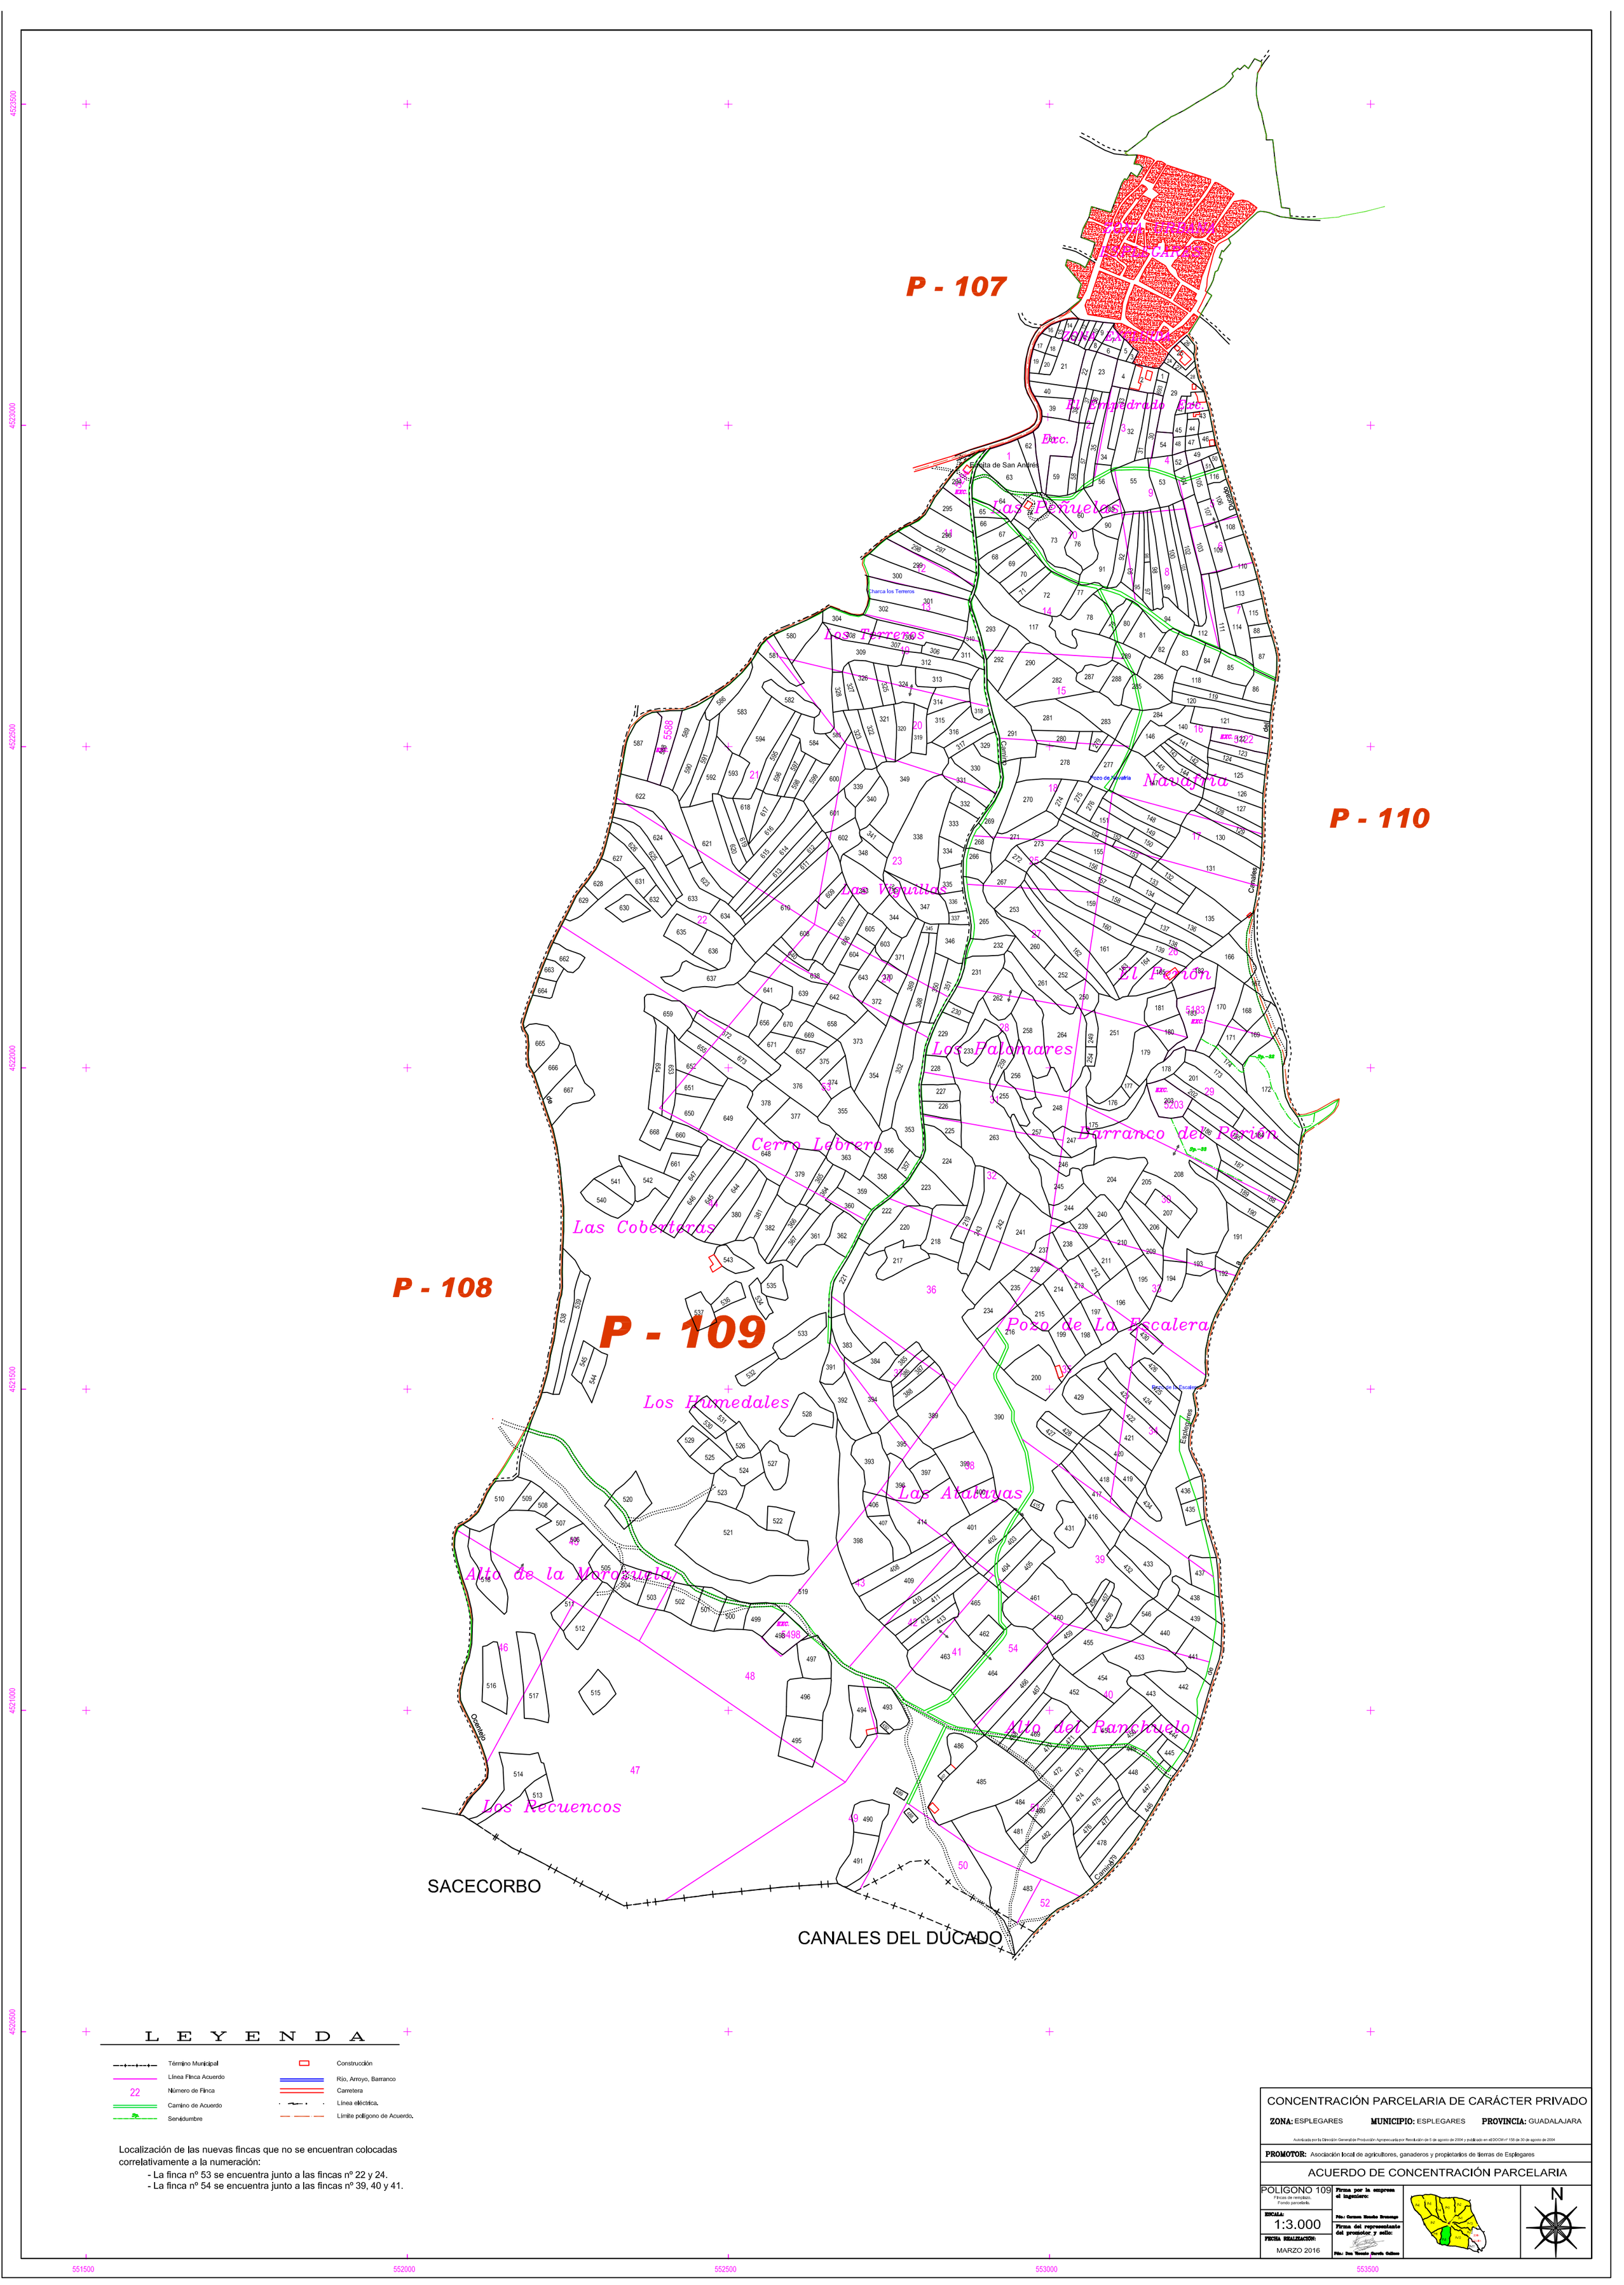

L E Y E N D A

Término Municipal	Construcción
Línea Finca Acuerdo	Río, Arroyo, Barranco
22 Número de Finca	Carretera
Camino de Acuerdo	Línea eléctrica.
Servidumbre	Límite polígono de Acuerdo.

Localización de las nuevas fincas que no se encuentran colocadas correlativamente a la numeración:

- La finca nº 53 se encuentra junto a las fincas nº 22 y 24.
- La finca nº 54 se encuentra junto a las fincas nº 39, 40 y 41.

CONCENTRACIÓN PARCELARIA DE CARÁCTER PRIVADO

ZONA: ESPLEGARES **MUNICIPIO:** ESPLEGARES **PROVINCIA:** GUADALAJARA

Autorizada por la Dirección General de Producción Agropecuaria por Resolución de 5 de agosto de 2004 y publicado en el DOCM nº 158 de 30 de agosto de 2004

PROMOTOR: Asociación local de agricultores, ganaderos y propietarios de tierras de Esplegares

ACUERDO DE CONCENTRACIÓN PARCELARIA

POLIGONO 109
Fincas de reemplazo.
Fondo parcelario.

ESCALA: 1:3.000

FECHA REALIZACION: MARZO 2016

Firma por la empresa el ingeniero:

Fdo.: Carmen Mendez Brasero

Firma del representante del promotor y sello:

Fdo.: Don Wenceslao Garcia Galiano

N