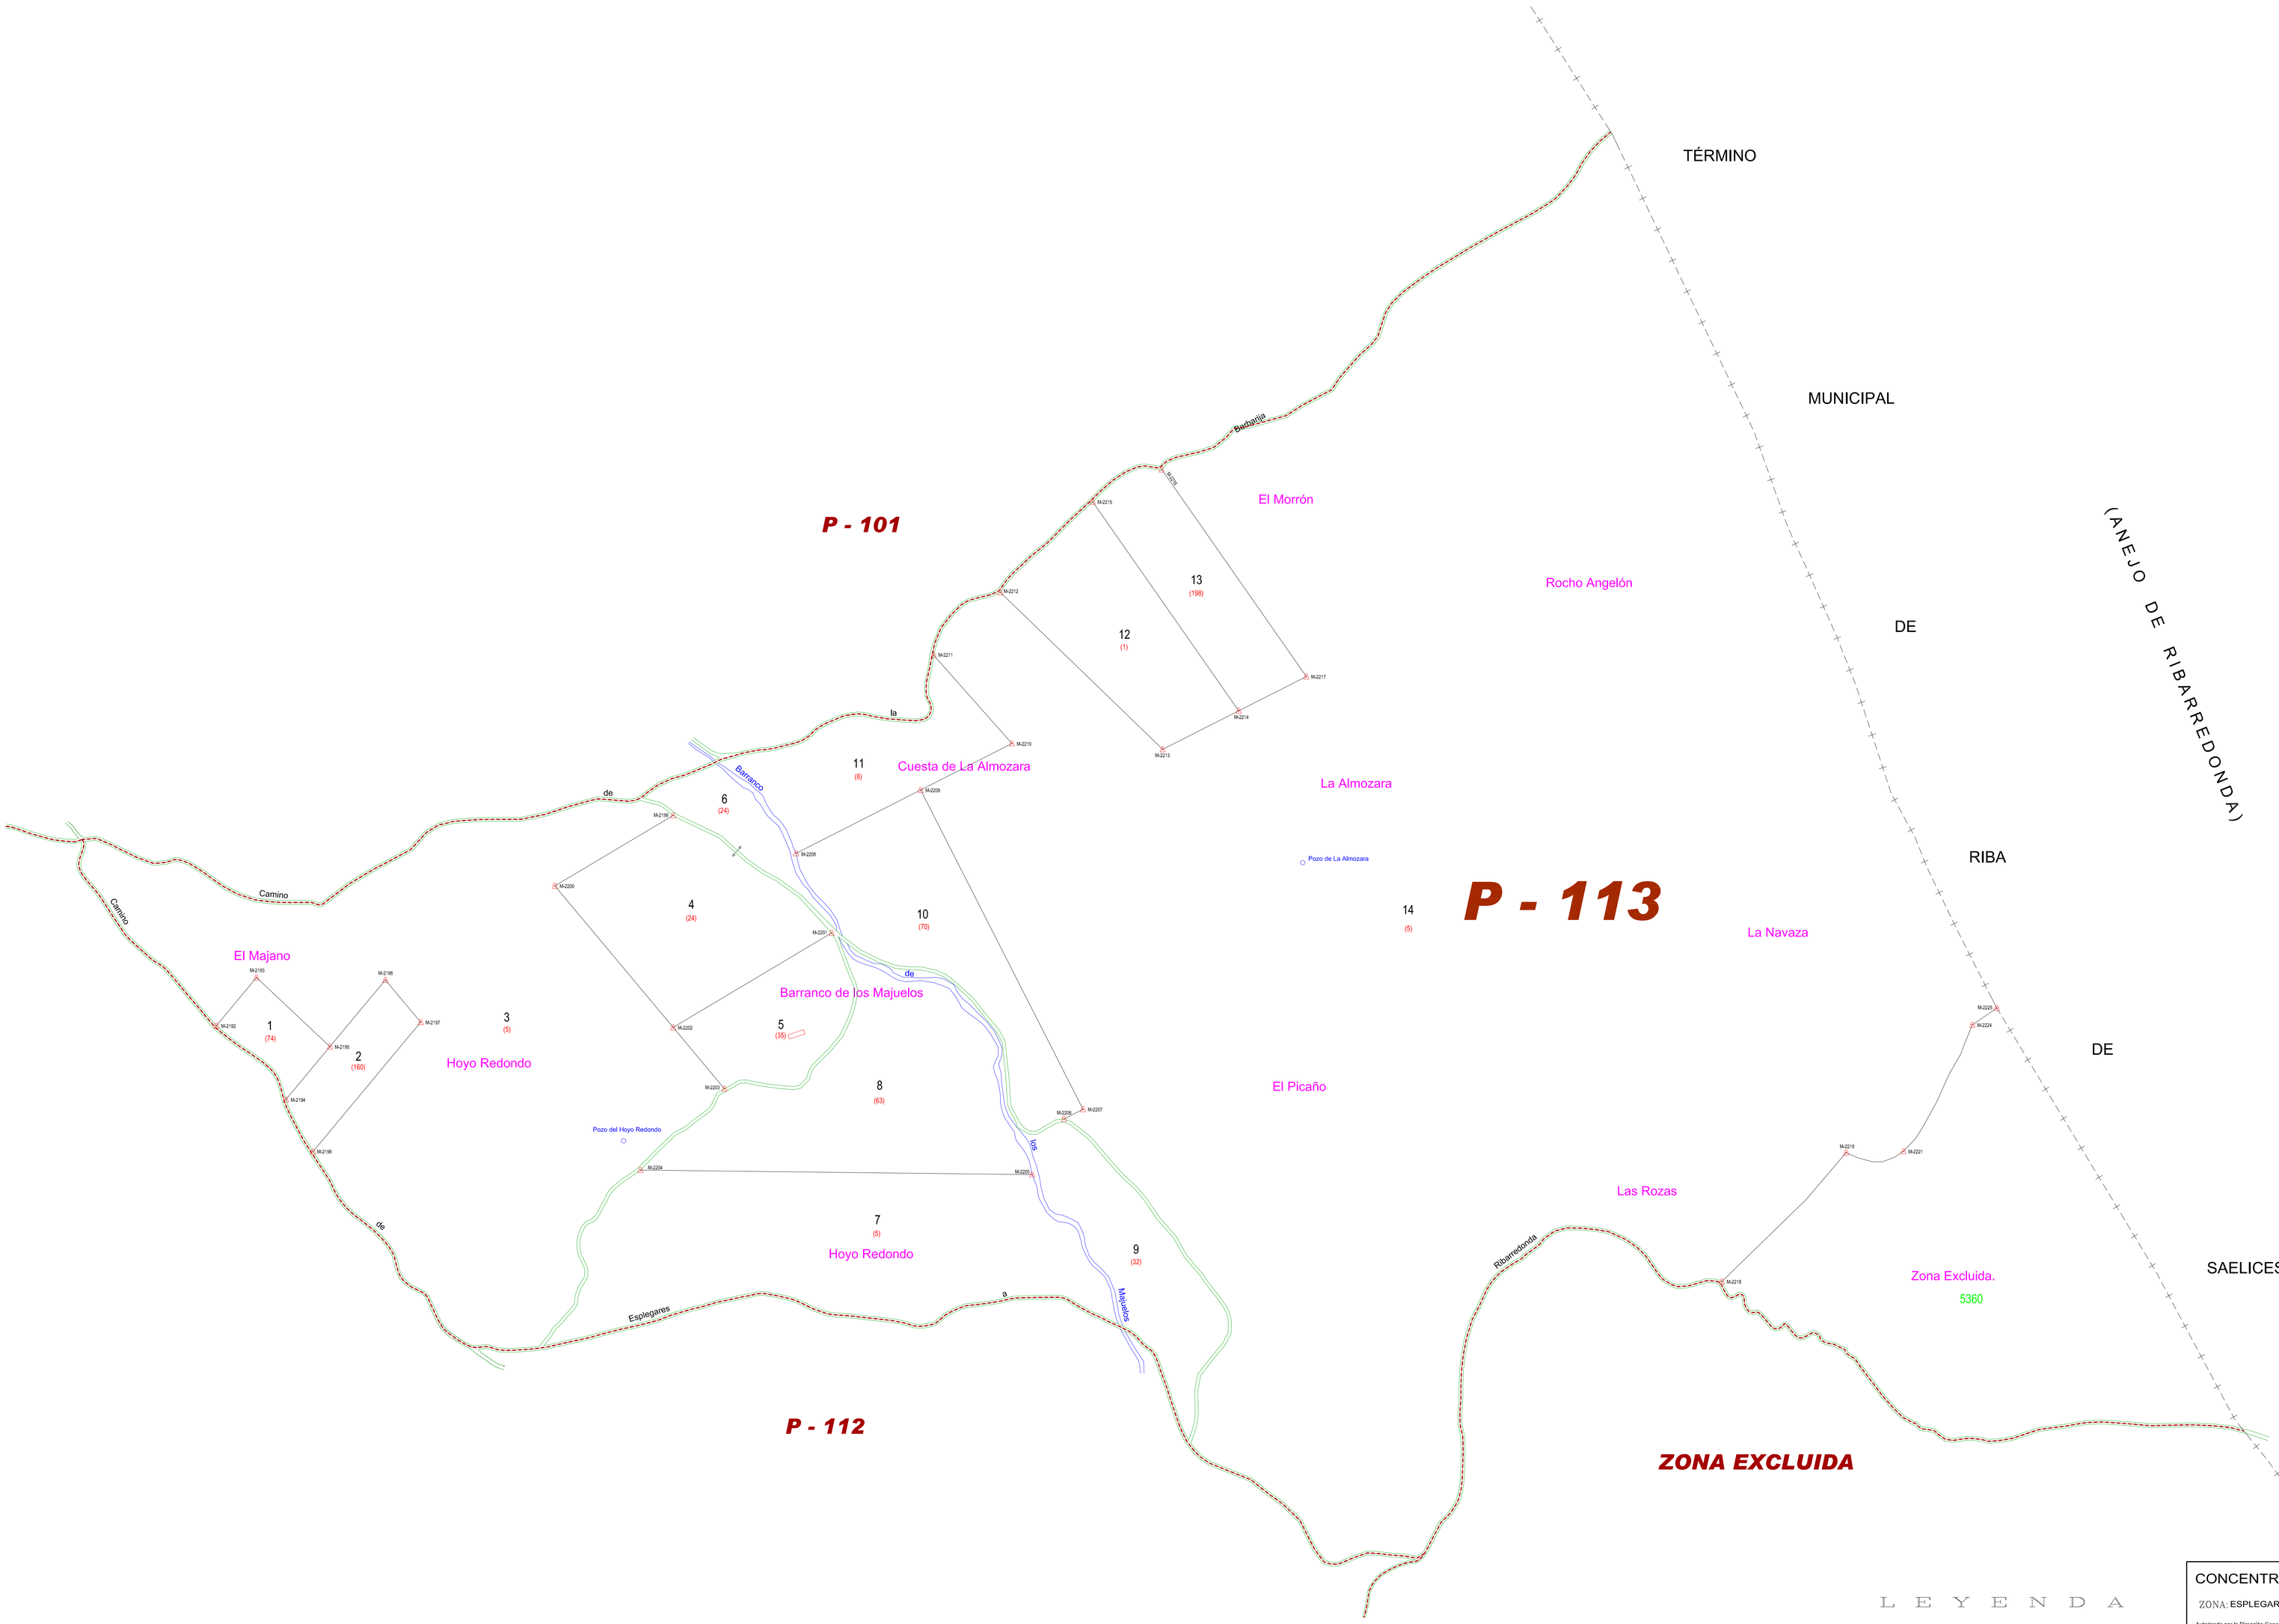

L E Y E N D A

	Término Municipal		Camino de Bases
	Linea Finca Acuerdo		Poste, linea eléctrica
	Camino o senda de Acuerdo		Construcción
	Servidumbre de paso	69	Número de Finca Acuerdo
	Río, Arroyo, Barranco		Mojón de finca
	Carretera	M-100	Número de Mojón
	Polígonos Parcelarios de Bases		Límite de parcela excluida
	Límite de polígono Acuerdo	5411	Número de parcela excluida
	Zona Urbana		

CONCENTRACIÓN PARCELARIA DE CARÁCTER PRIVADO

ZONA: ESPLEGARES MUNICIPIO: ESPLEGARES PROVINCIA: GUADALAJARA

Autorizada por la Dirección General de Producción Agropecuaria por Resolución de 5 de agosto de 2004 y publicado en el DOCM nº 158 de 30 de agosto de 2004

PROMOTOR: Asociación local de agricultores, ganaderos y propietarios de tierras de Esplegares

REPLANTEO DE FINCAS DE REEMPLAZO

PLANO: POLÍGONO 113

ESCALA: 1:3.000

FECHA REALIZACIÓN: AGOSTO 2015

Firma por la empresa el ingeniero:

Fdo: Sergio Llamas Zarza

Firma del representante del promotor y sello:

Fdo: Don Vicente García Galiano
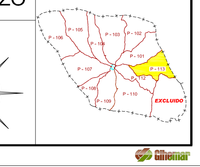
N