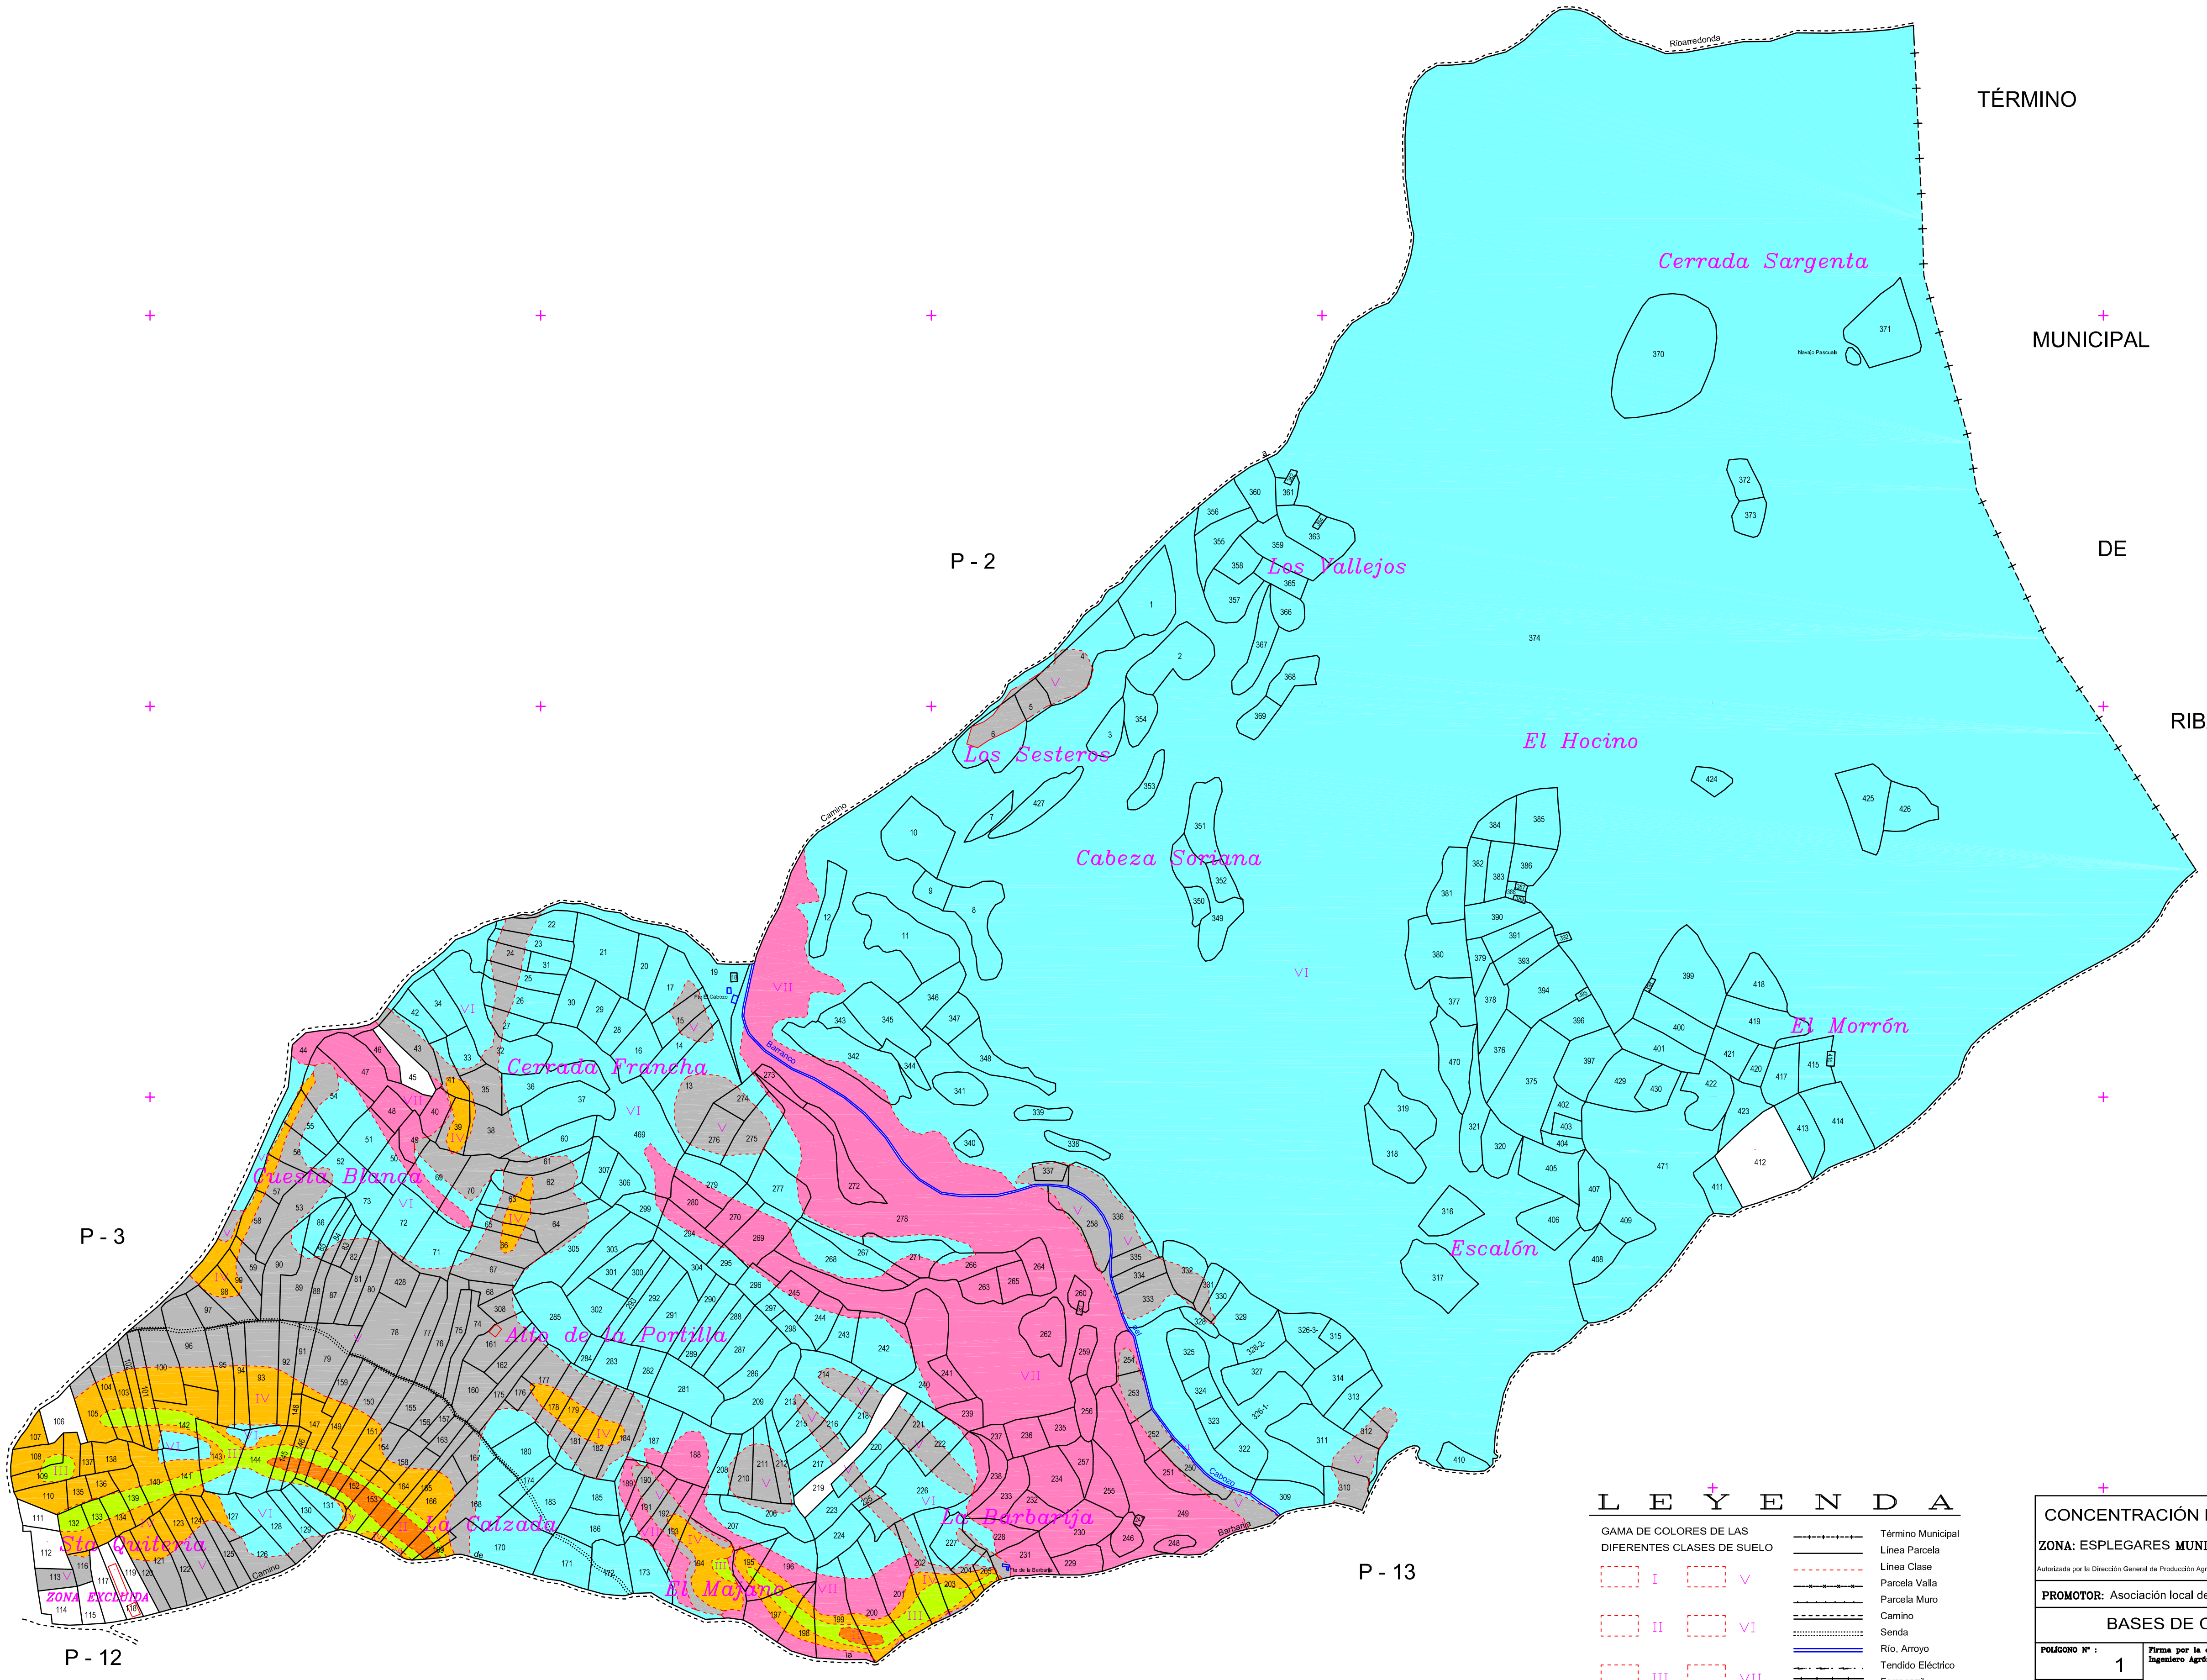

LEYENDA

GAMA DE COLORES DE LAS DIFERENTES CLASES DE SUELO

I, II, III, IV, V, VI, VII, Ex

- Término Municipal
- Línea Parcela
- Línea Clase
- Parcela Valla
- Parcela Muro
- Camino
- Senda
- Río, Arroyo
- Tendido Eléctrico
- Ferrocarril
- Carretera
- Construcción
- 194 Número de Parcela
- -1- -Subparcela-

CONCENTRACIÓN PARCELARIA DE CARÁCTER PRIVADO

ZONA: ESPLEGARES **MUNICIPIO:** ESPLEGARES **PROVINCIA:** GUADALAJARA

Autorizada por la Dirección General de Producción Agropecuaria por Resolución de 5 de agosto de 2004 y publicado en el DOCM nº 158 de 30 de agosto de 2004

PROMOTOR: Asociación local de agricultores, ganaderos y propietarios de tierras de Esplegares

BASES DE CONCENTRACIÓN PARCELARIA

POLÍGONO Nº : 1

ESCALA: 1:3.000

FECHA REALIZACIÓN: OCTUBRE DE 2005

Firma por la empresa el Ingeniero Agrónomo:

Fdo.: Dª. Eva L. Henche Ponce

Firma del representante del promotor y sello:

Fdo.: Don Vicente García Galloso

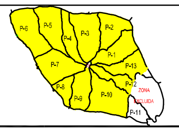

N