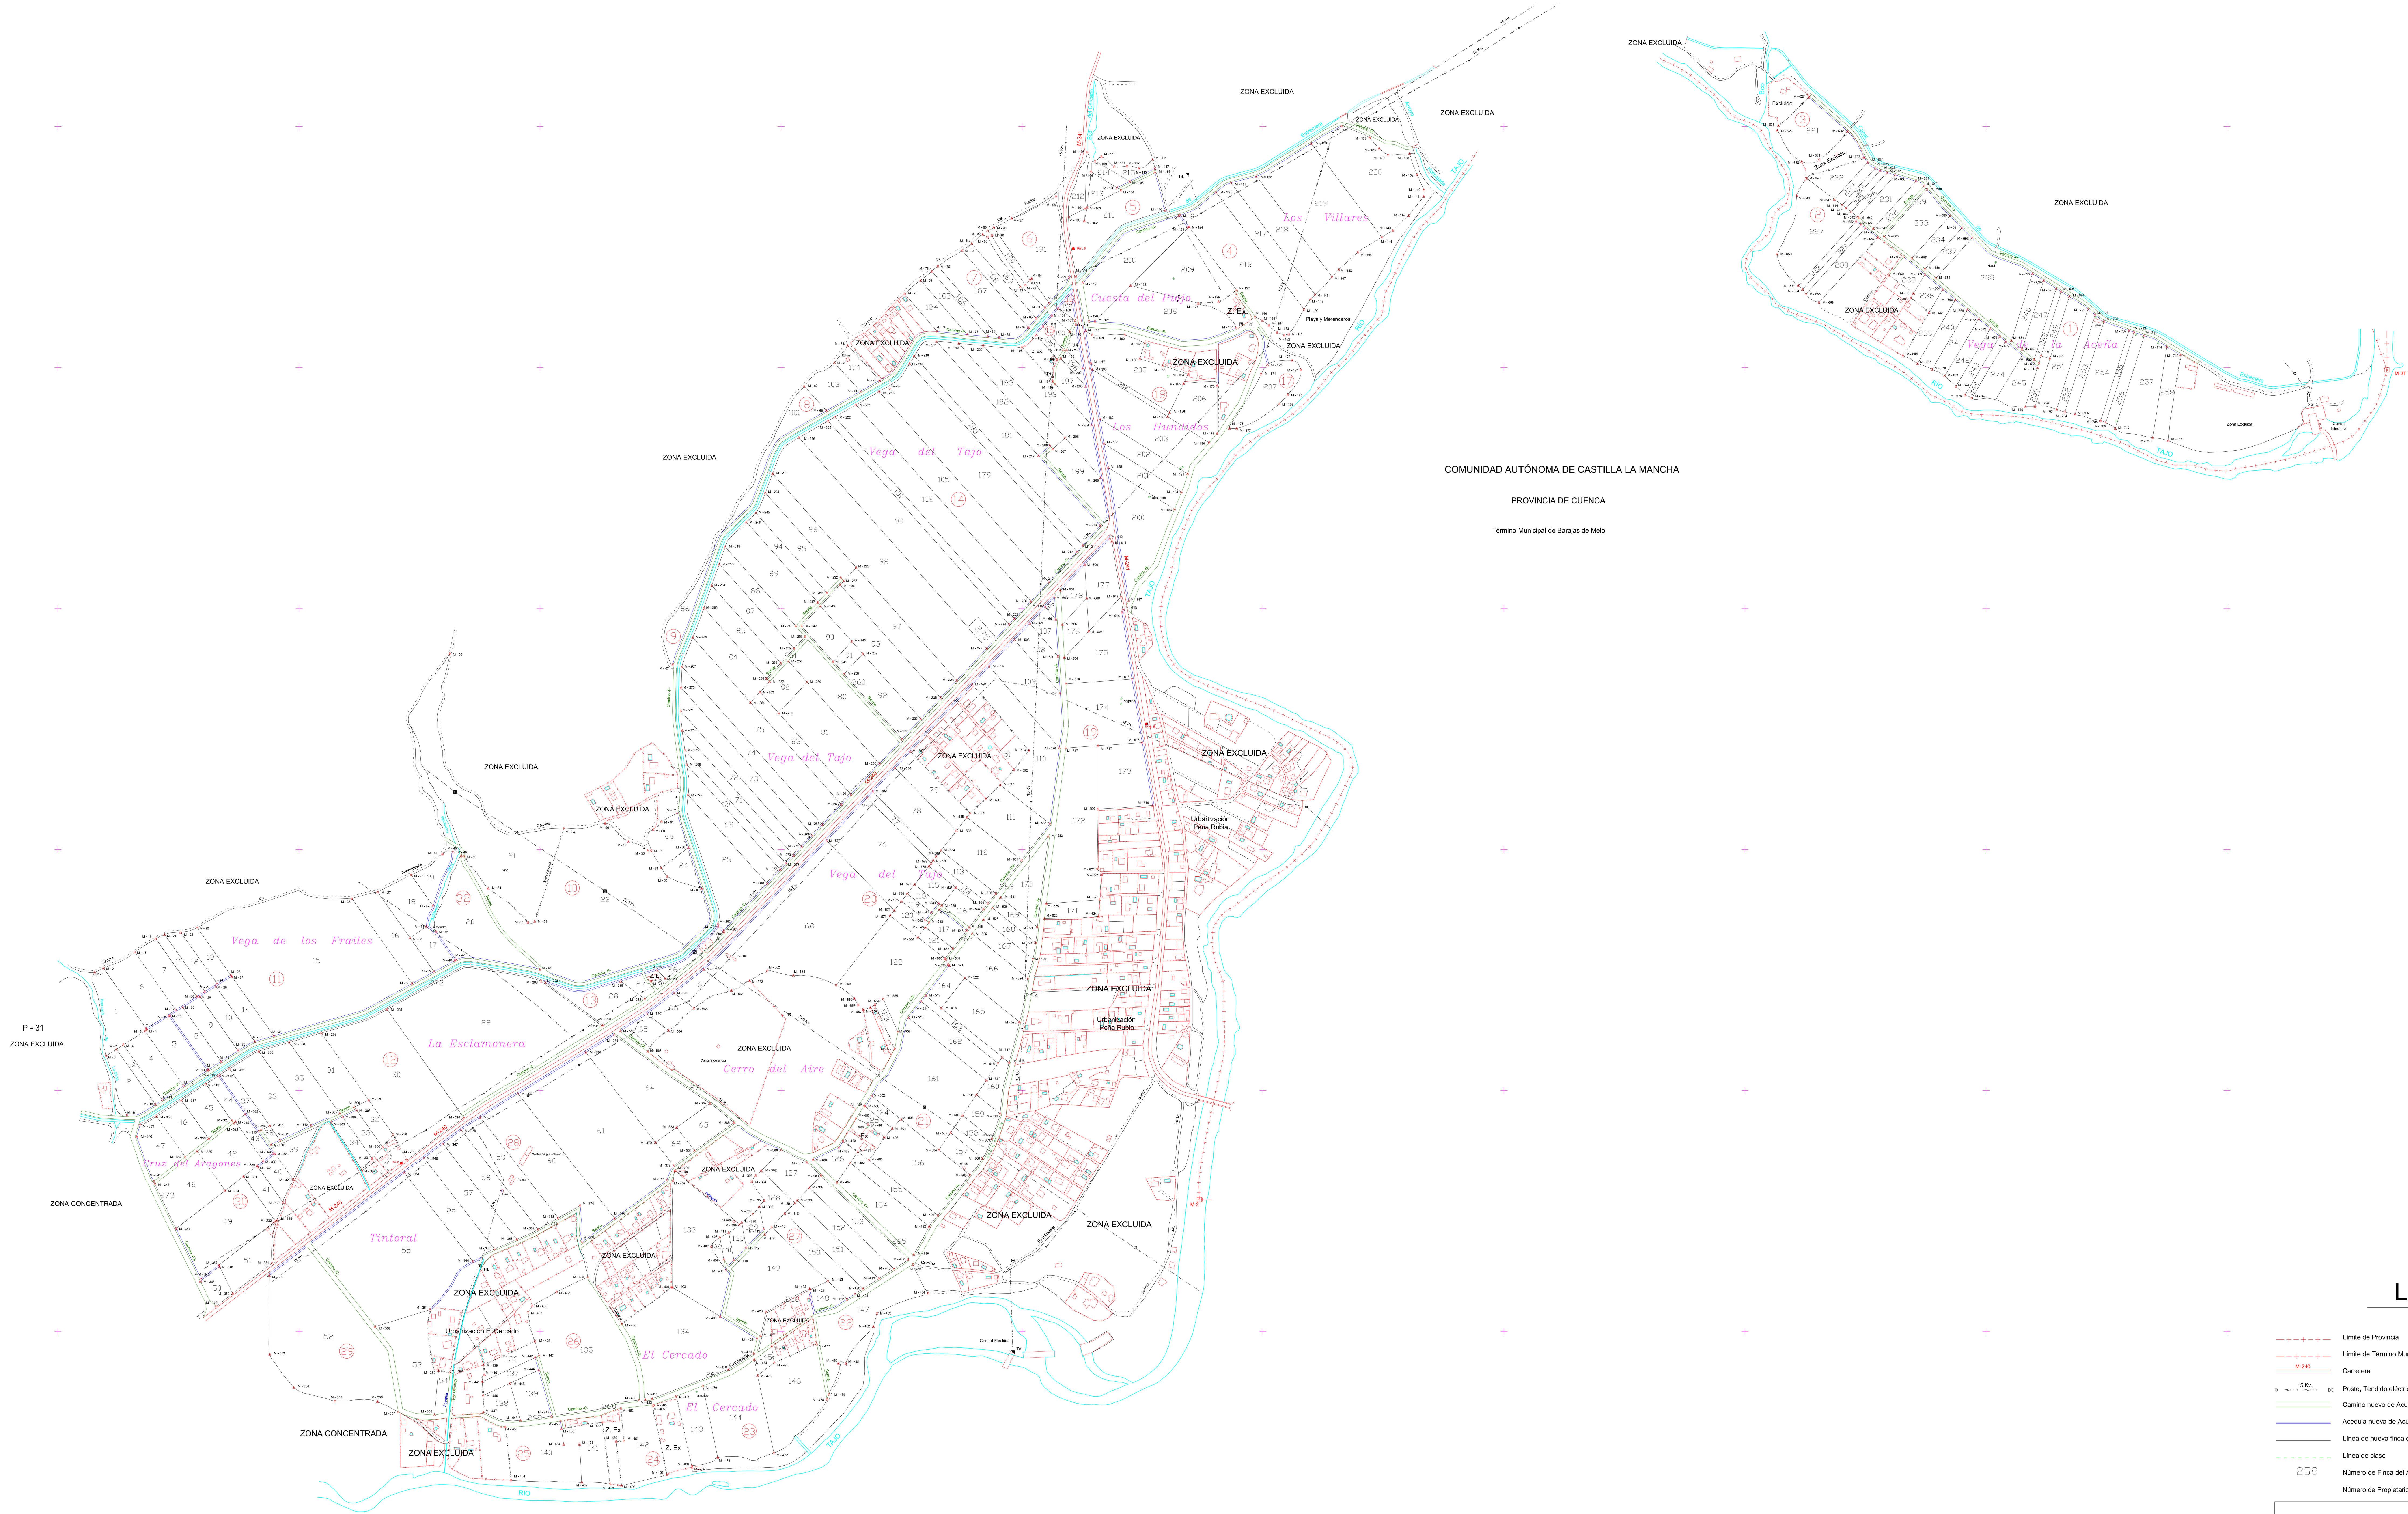

LEYENDA

Límite de Provincia	Número de Masa
Límite de Término Municipal	Asociaciones de propietarios
Carretera	Construcción
Poste, Tendido eléctrico, Columna	Río, Arroyo, Canal, Acequia de Bases
Camino nuevo de Acuerdo	Línea de parcela de valla de Bases
Acequia nueva de Acuerdo (enterrada)	Línea de parcela de muro de Bases
Línea de nueva finca de Acuerdo	Camino de Bases
Línea de clase	
Número de Finca del Acuerdo	
Número de Propietario	

Dirección General de Agricultura y Desarrollo Rural
CONSEJERÍA DE ECONOMÍA E INNOVACIÓN TECNOLÓGICA
Comunidad de Madrid

TÉRMINO O ZONA: ESTREMERA

PROYECTO DE: CONCENTRACIÓN PARCELARIA DE LA ZONA REGABLE DE ESTREMERA

PLANO: AMOJONAMIENTO FINCAS
FINCAS DE LA 1 A LA 273

FECHA: SEPTIEMBRE DE 2007
El Jefe de la Sección Técnica III: MIGUEL CARRERAS ZAMORANO
FIRMA:
ESCALA: 1:5.000
El Jefe de Área de Desarrollo Rural: JUAN ANTONIO MAQUEDA BURGOS
Vº. Bº.:
HOJA O PLANO Nº: 201

N