PERÍMETRO A CONCENTRAR

CAMINOS NUEVOS (10 m. OCUPACIÓN)

NUEVA RED DE RIEGO, ENTERRADA, (3 m. OCUPACIÓN)

SIMULACIÓN NUEVAS FINCAS SEGÚN SUPERF. MEDIA Y RELACIÓN L/A

PARQUE FOTOVOLTÁICO (7.195 m2)
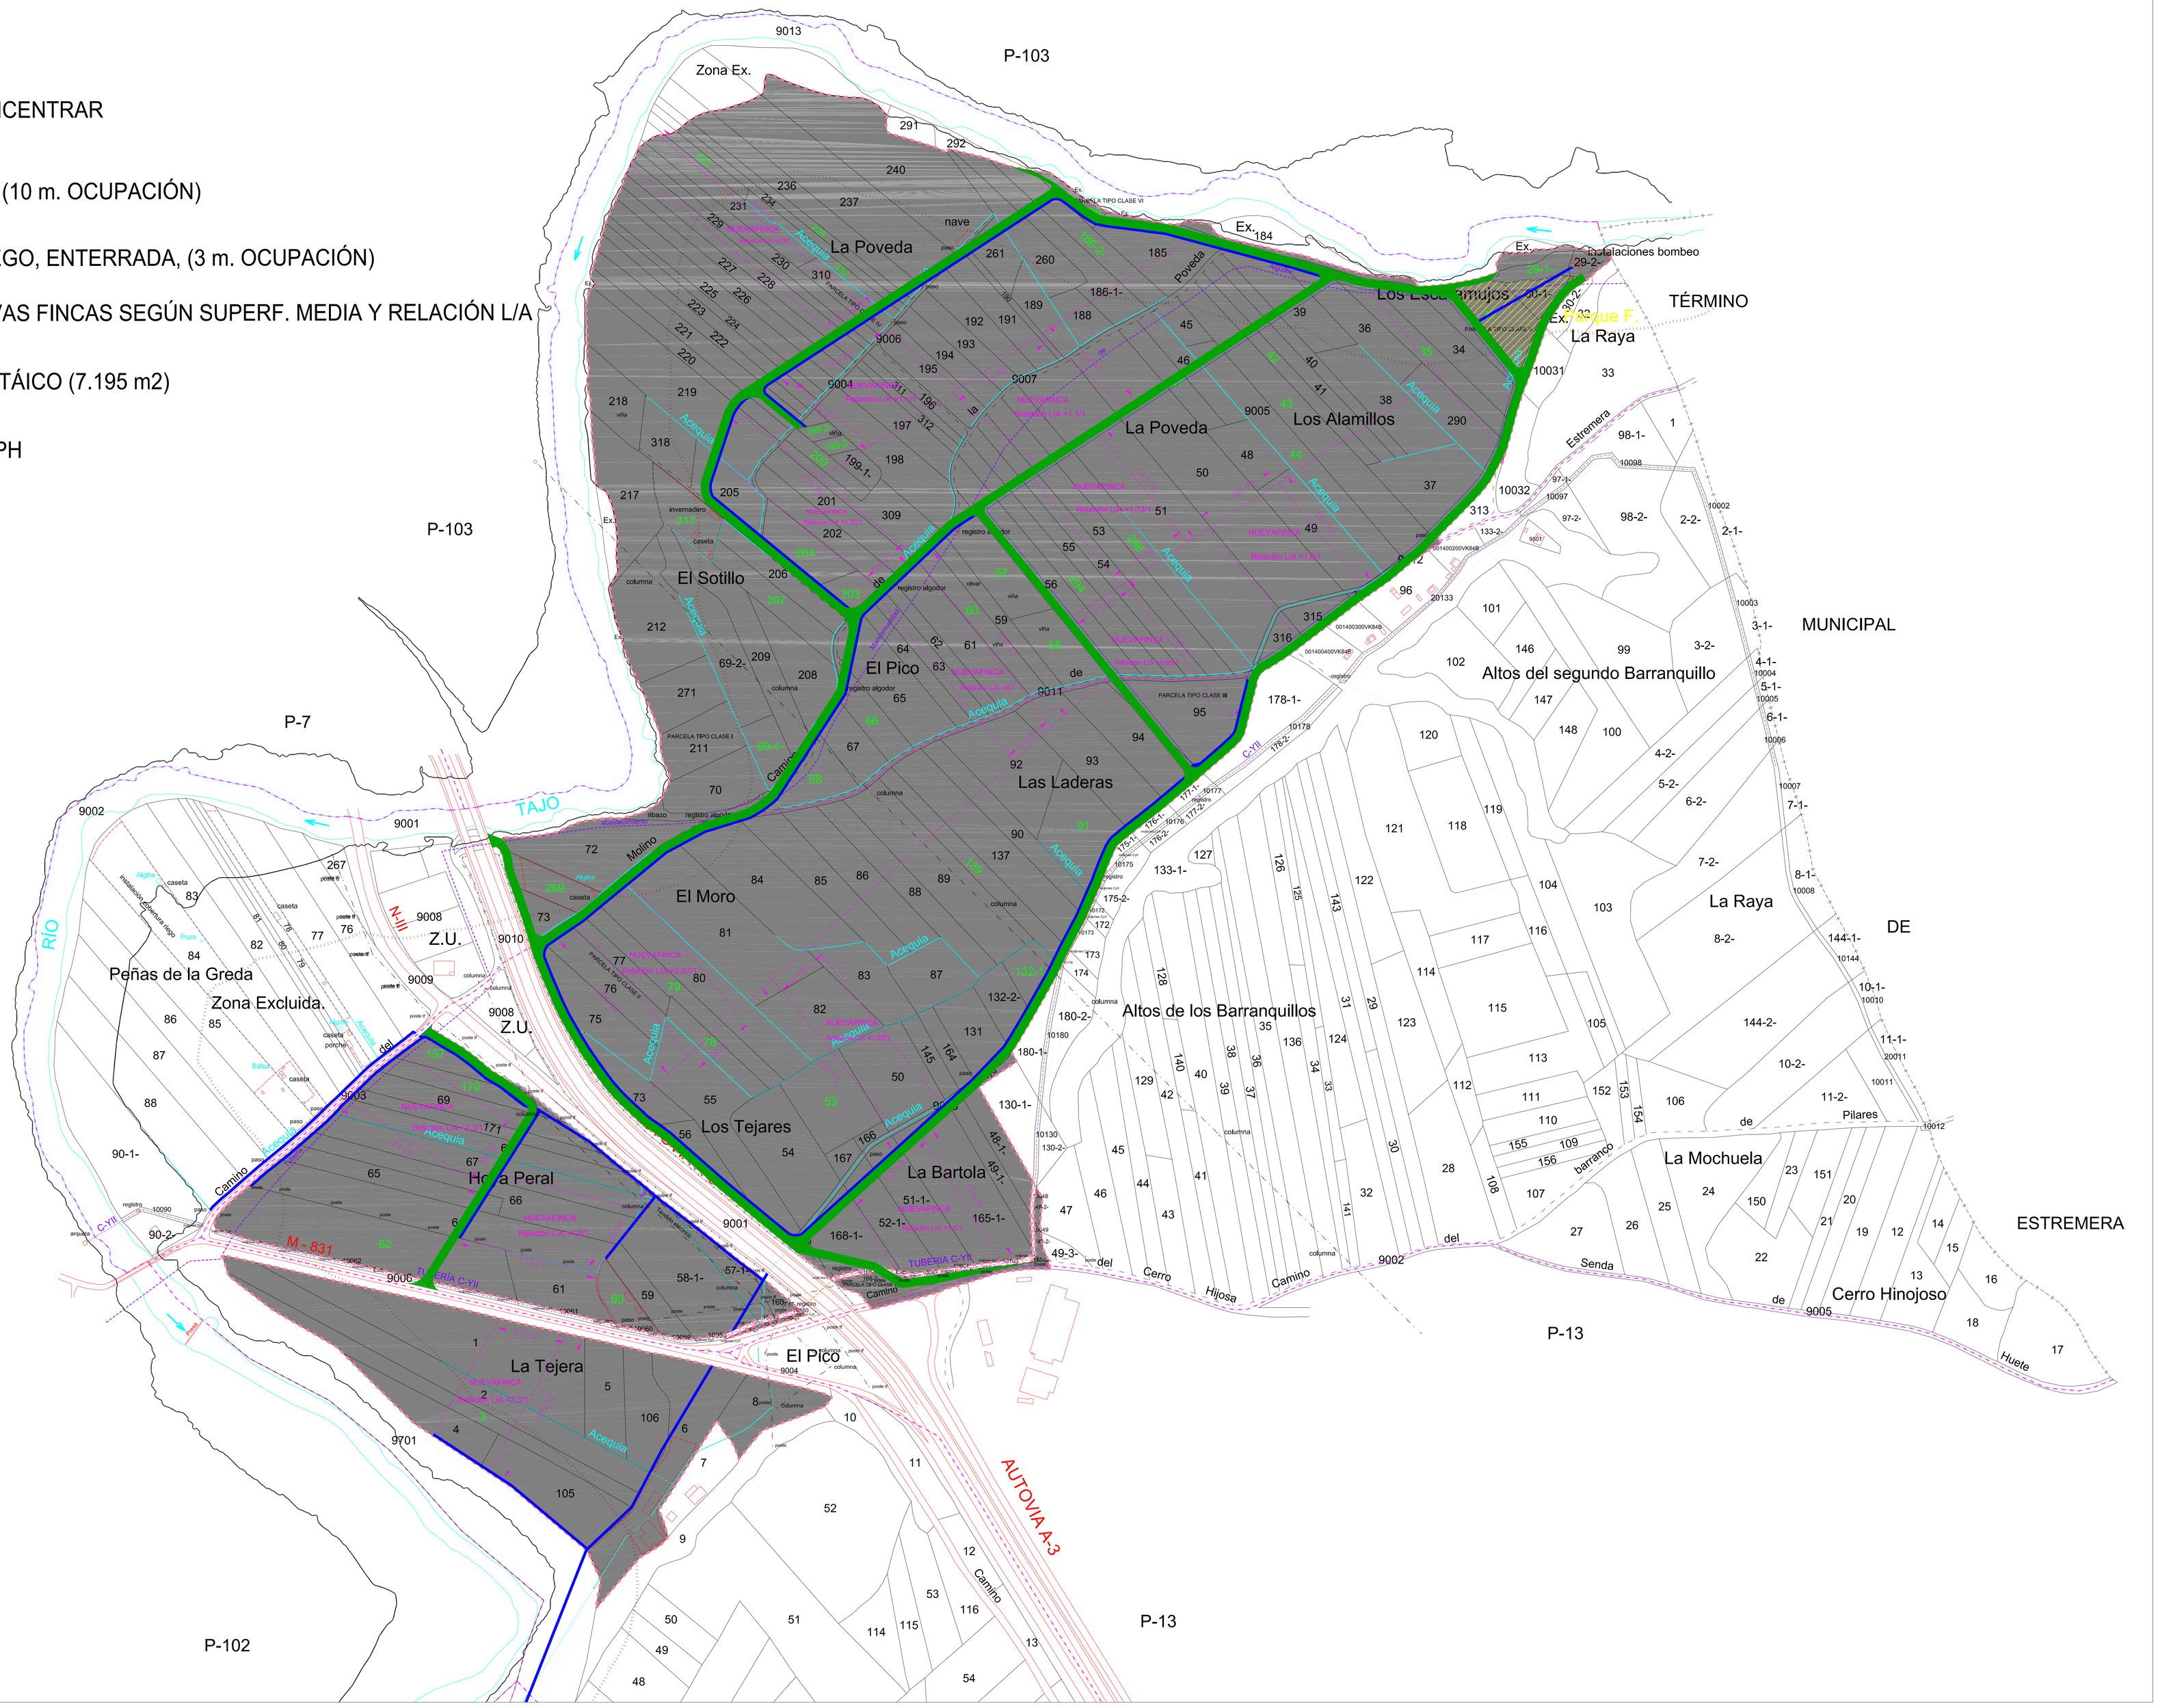
ZONA AFECCIÓN DPH