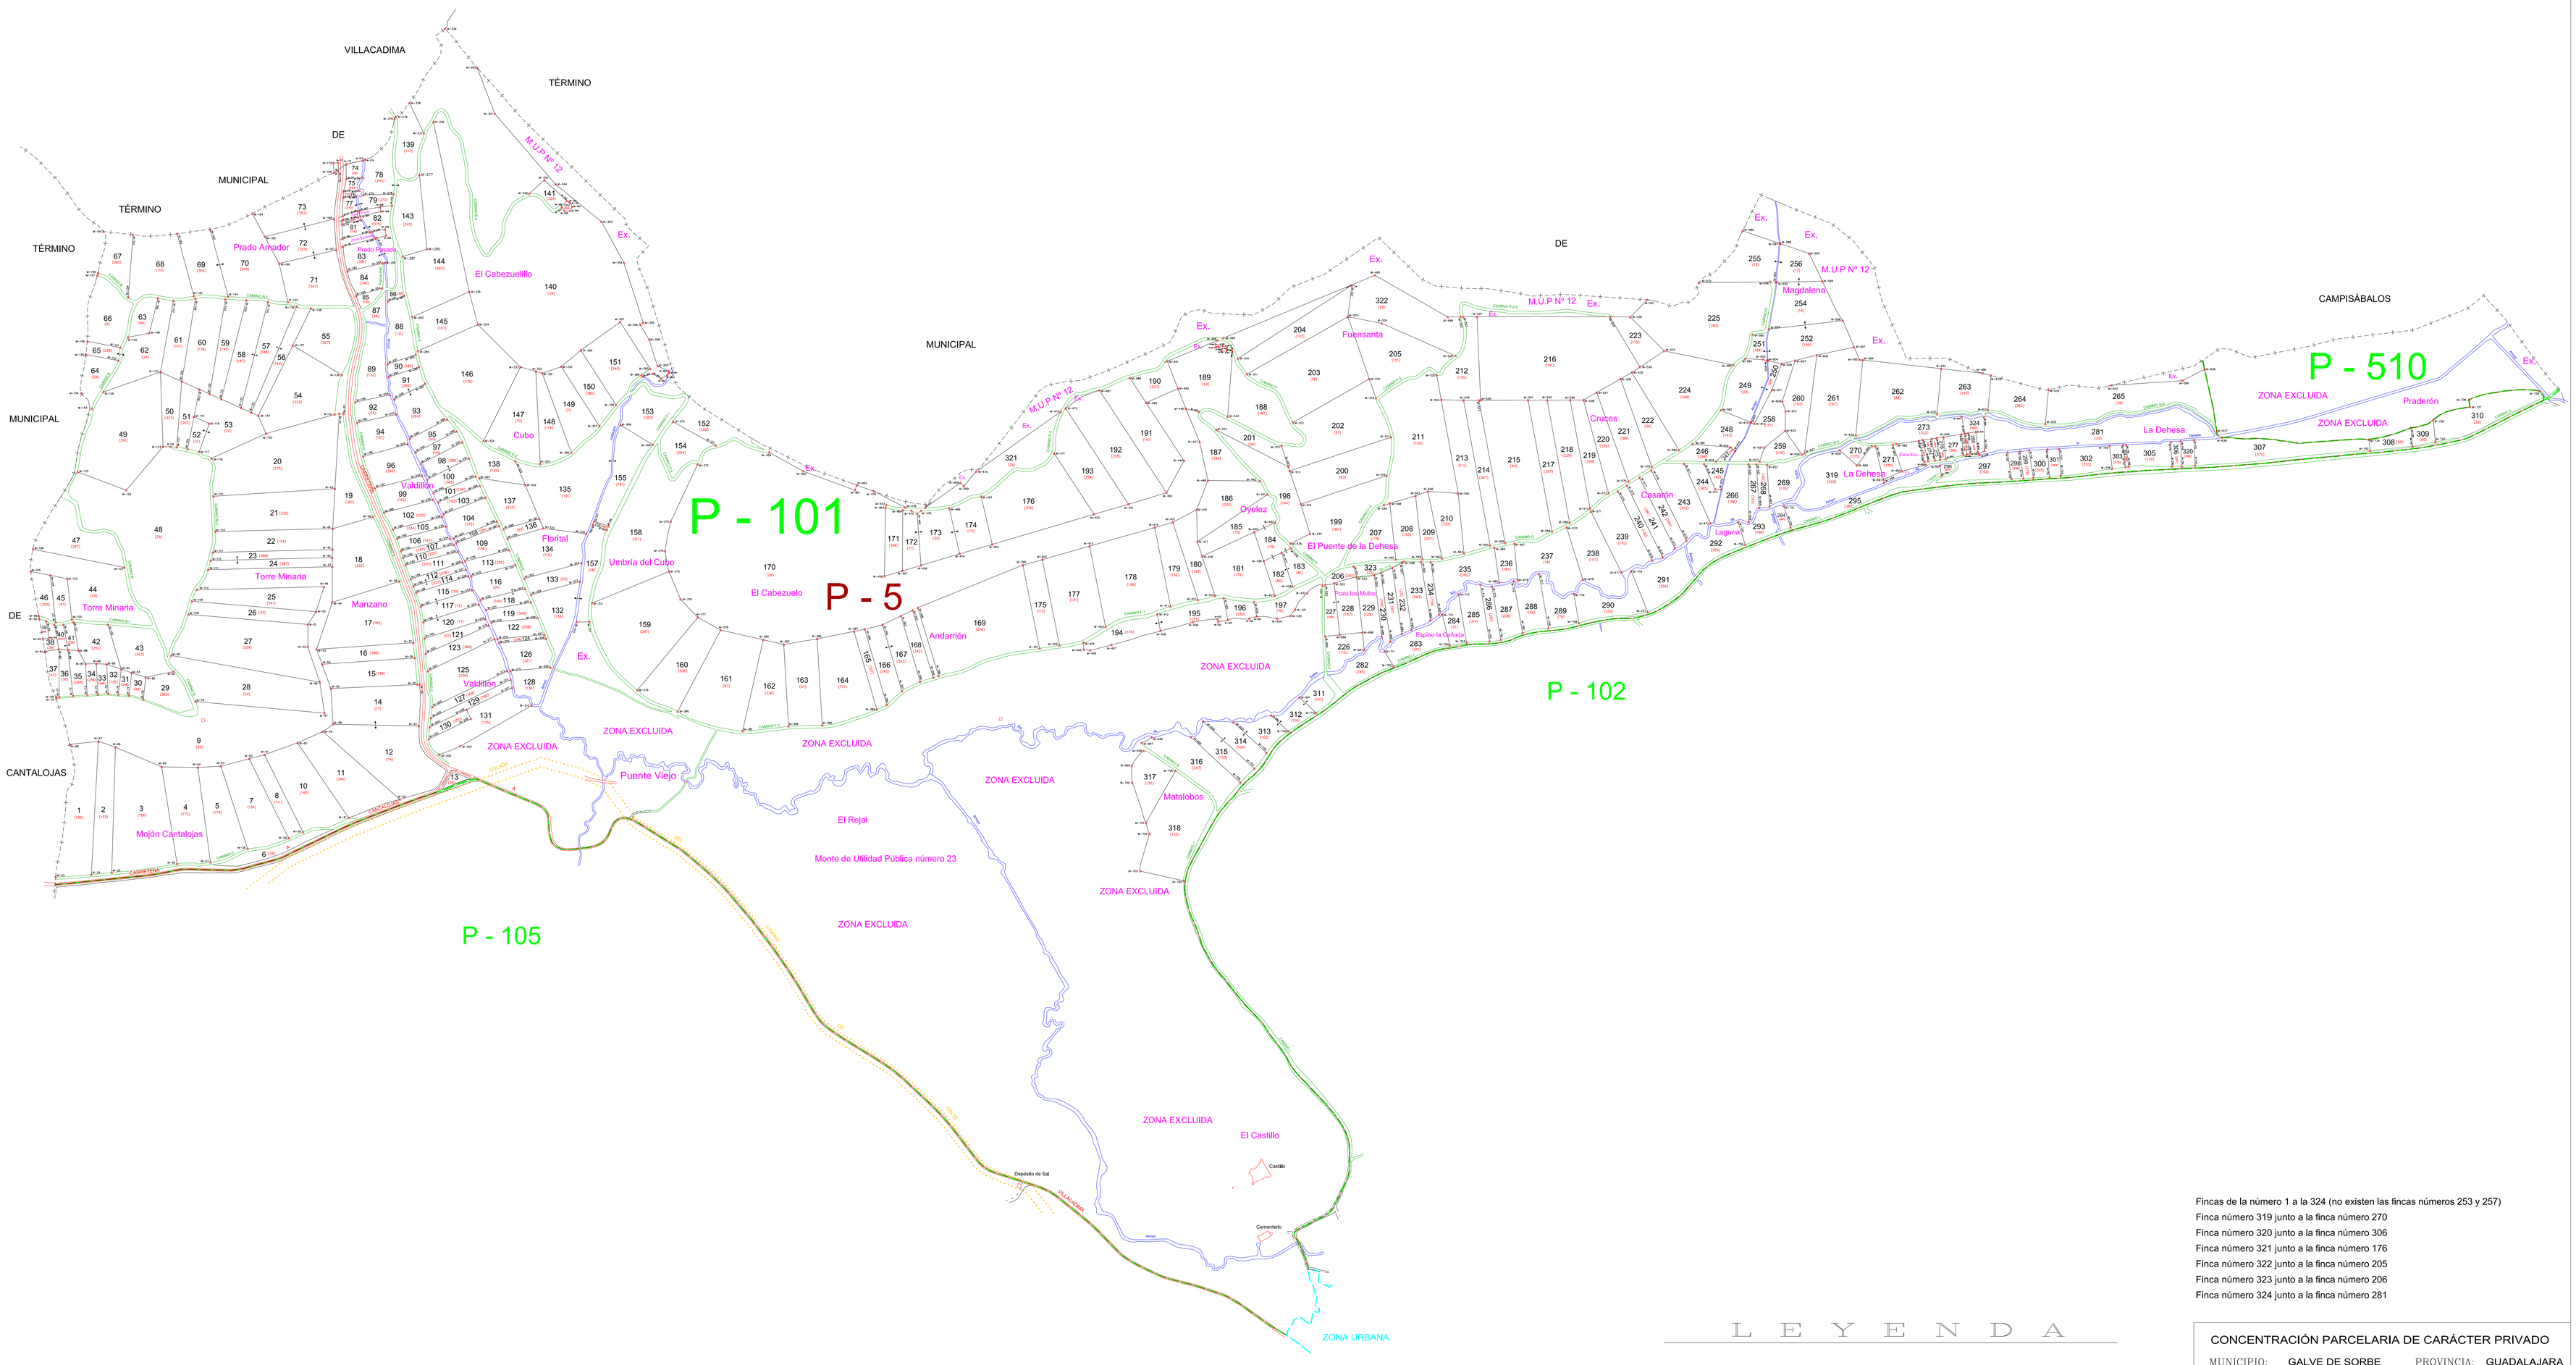

L E Y E N D A

Término Municipal	Servidumbre
Carretera	Línea eléctrica.
Río, Arroyo, Barranco	Construcción
Límite polígono de Acuerdo.	Línea Finca Acuerdo
Límite polígono de Bases	22 Número de Finca
Límite zona urbana	(100) Número de propietario
Vía Pecuaria	Mojón de Finca de Acuerdo
Camino de Acuerdo	M-278 Número de mojón de Finca de Acuerdo
Camino existente	Asociaciones de propietarios

Fincas de la número 1 a la 324 (no existen las fincas números 253 y 257)
Finca número 319 junto a la finca número 270
Finca número 320 junto a la finca número 306
Finca número 321 junto a la finca número 176
Finca número 322 junto a la finca número 205
Finca número 323 junto a la finca número 206
Finca número 324 junto a la finca número 281

CONCENTRACIÓN PARCELARIA DE CARÁCTER PRIVADO

MUNICIPIO: GALVE DE SORBE PROVINCIA: GUADALAJARA

Autorizada por la Dirección General de Mejora de Explotaciones Agrarias por Resolución de 28 de noviembre de 2006 y publicado en el DOCM nº 265 de 22 de diciembre de 2006

PROMOTOR: Asociación de propietarios de fincas y pastos de Galve de Sorbe

REPLANTEO DE FINCAS DE REEMPLAZO

Mojones del nº 23 al nº 765 (no existen los mojones 455, 480, 481, 482, 483, 485 Y 492)

POLÍGONO Nº : 101

ESCALA: 1:5.000

FECHA REALIZACIÓN: ABRIL 2018

Firma por la empresa el Ingeniero:

Fdo.: Carmen Moncho Brunengo

Firma del representante del promotor y sello:

Fdo.: D. Pascual Gordo Montero

P.510 P.102 P.105 P.103 P.4 P.6

N

Empresa realizadora: Ebrar