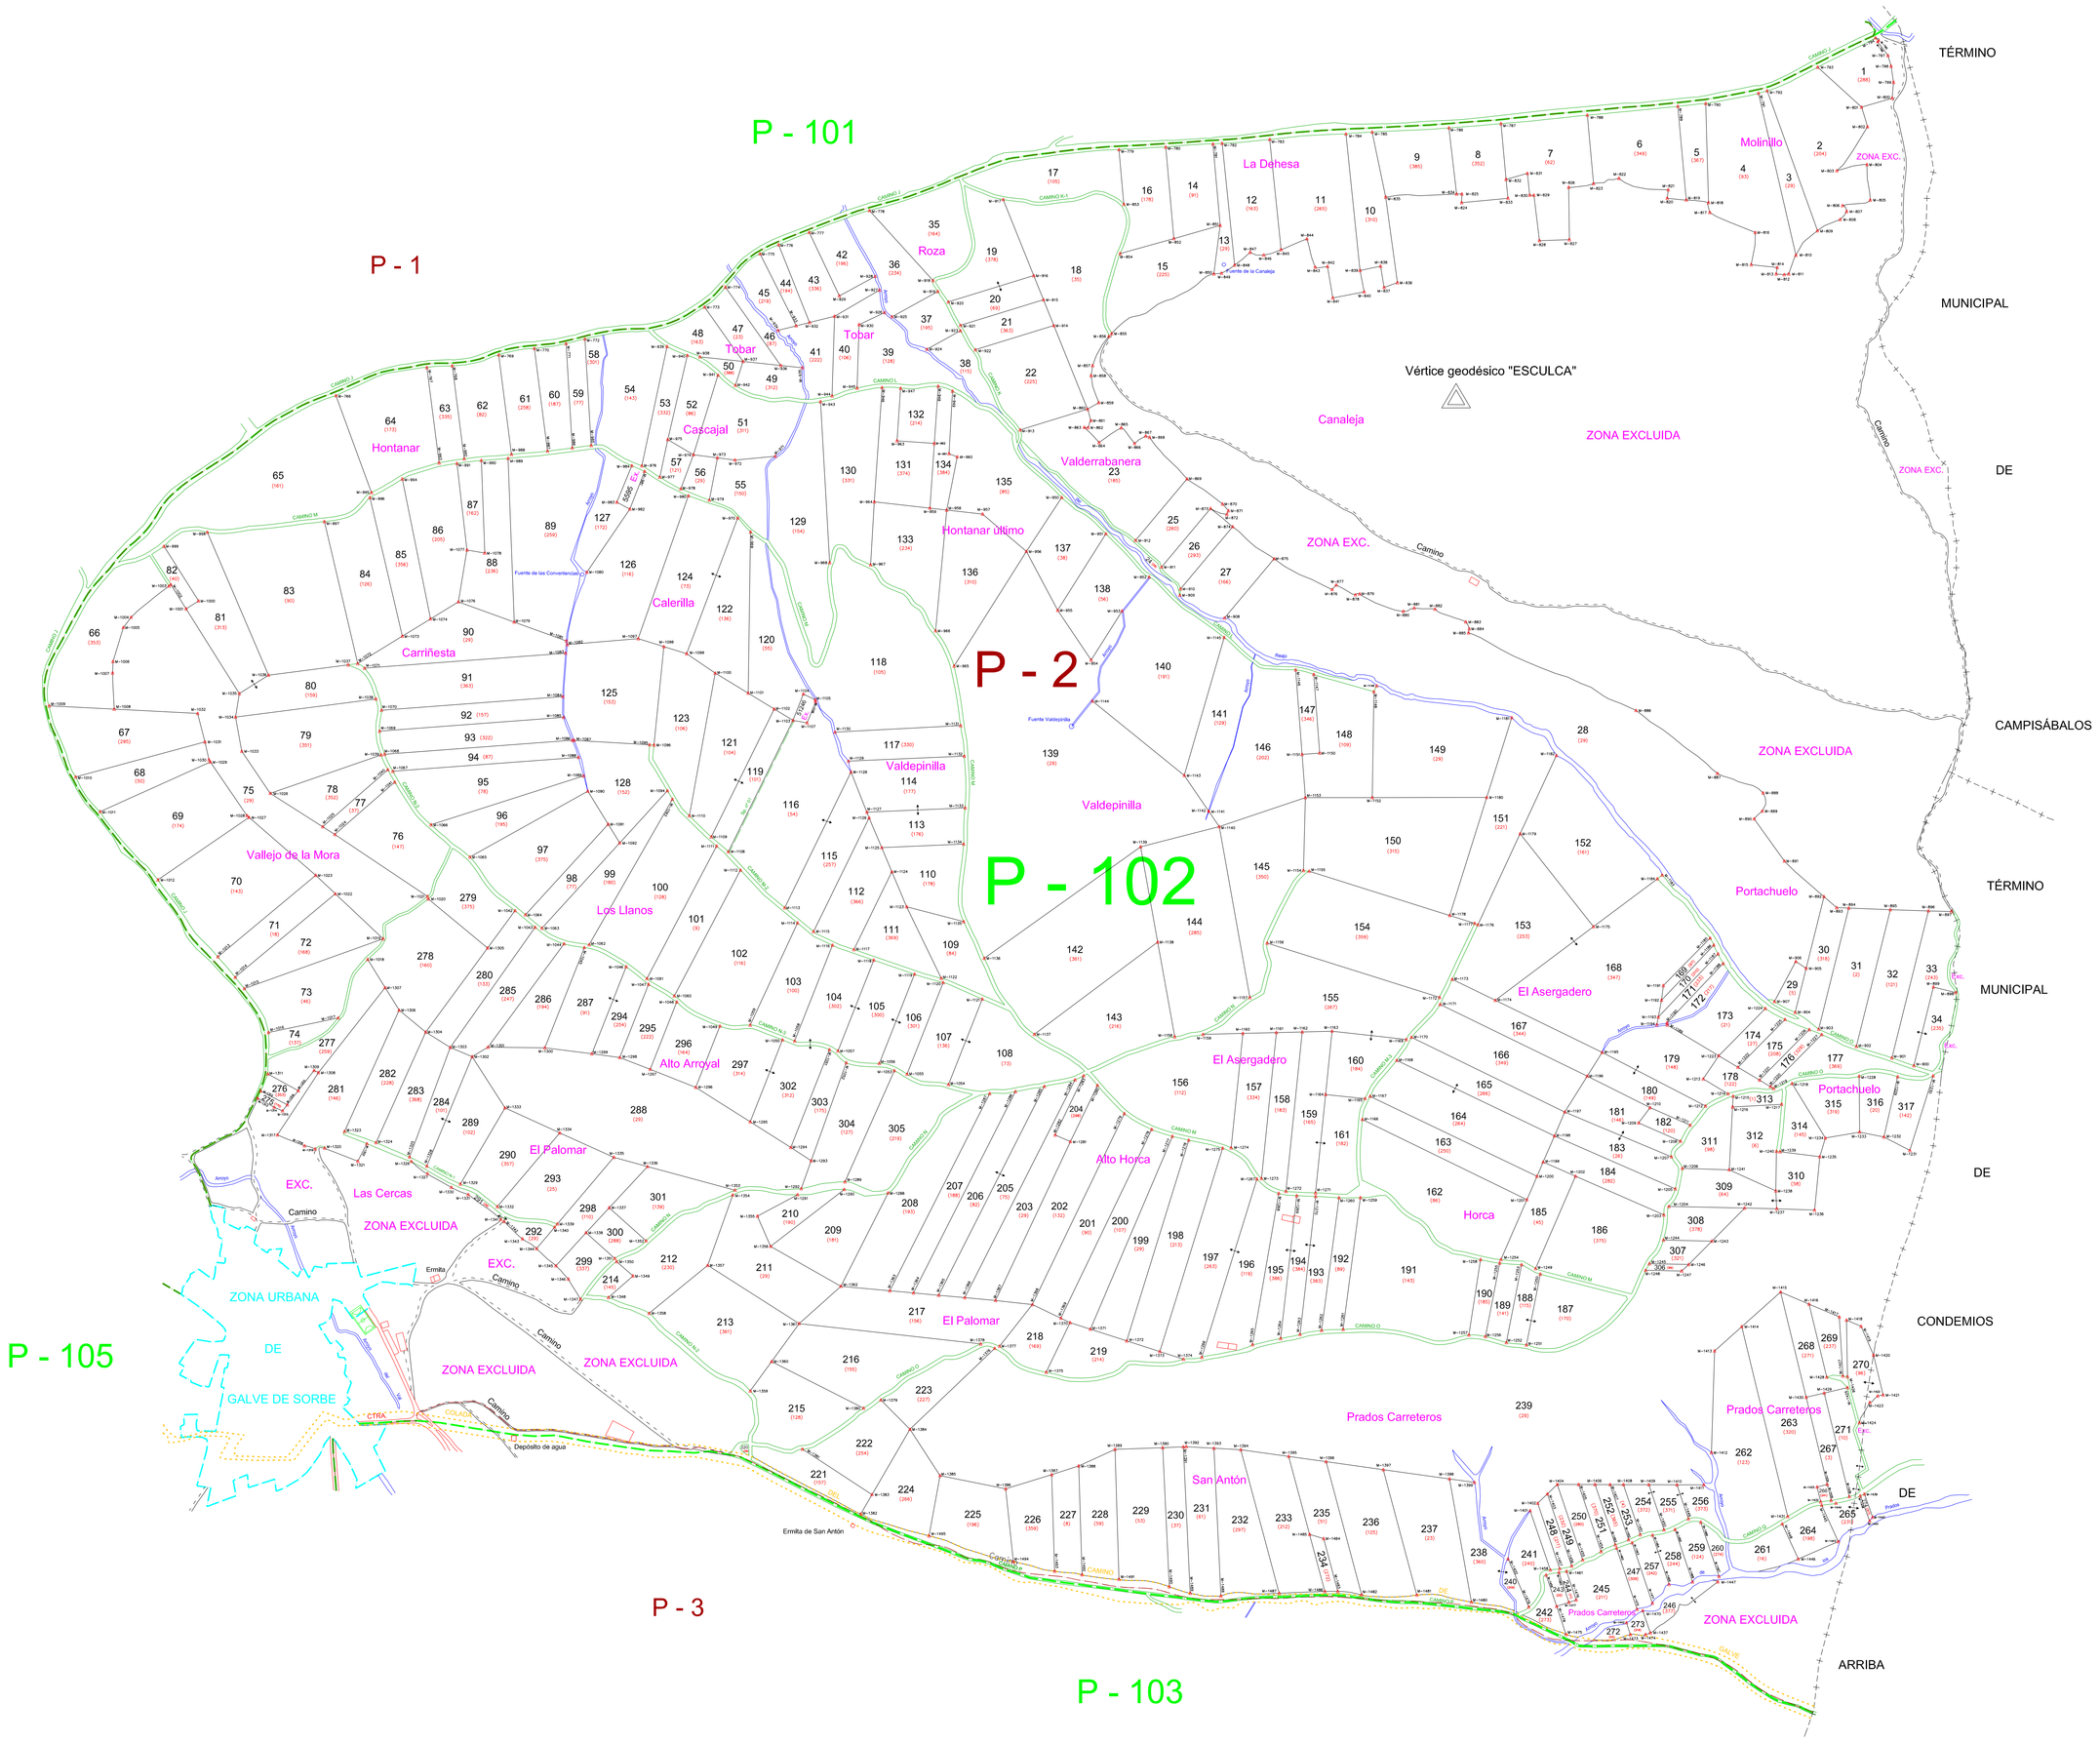

Fincas de la número 1 a la 317
Finca número 272 junto a la finca número 246
Finca número 273 junto a la finca número 246

L E Y E N D A

	Término Municipal		Servidumbre
	Carretera		Línea eléctrica.
	Río, Arroyo, Barranco		Construcción
	Límite polígono de Acuerdo.		Línea Finca Acuerdo
	Límite polígono de Bases	22	Número de Finca
	Límite zona urbana	(100)	Número de propietario
	Vía Pecuaria		Mojón de Finca de Acuerdo
	Camino de Acuerdo	M-278	Número de mojón de Finca de Acuerdo
	Camino existente		Asociaciones de propietarios

CONCENTRACIÓN PARCELARIA DE CARÁCTER PRIVADO

MUNICIPIO: GALVE DE SORBE PROVINCIA: GUADALAJARA

Autorizada por la Dirección General de Mejora de Explotaciones Agrarias por Resolución de 28 de noviembre de 2006 y publicada en el DOCM nº 265 de 22 de diciembre de 2006

PROMOTOR: Asociación de propietarios de fincas y pastos de Galve de Sorbe

REPLANTEO DE FINCAS DE REEMPLAZO

Mojones del nº 766 al nº 1.495 (no existe el mojón 1075)

POLÍGONO Nº: 102

ESCALA: 1:5.000

FECHA REALIZACIÓN: ABRIL 2018

Firma por la empresa el Ingeniero:

Fdo.: Carmen Moncho Brusengo

Firma del representante del promotor y sello:

Fdo.: D. Pascual Garde Montero

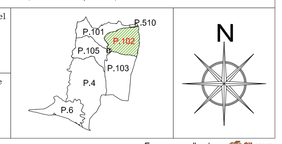

Empresa realizadora: