



CONCENTRACIÓN PARCELARIA DE CARÁCTER PRIVADO

ZONA: HUETOS MUNICIPIO: CIFUENTES PROVINCIA: GUADALAJARA


PROMOTOR: Asociación de Propietarios de Fincas Rústicas de Huetos

POLÍGONO 1 CON CLASIFICACIÓN DE TIERRAS

POLÍGONO N°:	1	Firma por la empresa o legionario:
ESCALA:	1:4000	Firma del representante del promotor y sello:
FECHA REALIZACIÓN:	JUNIO 2012	Firma:

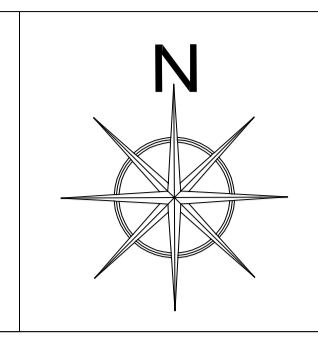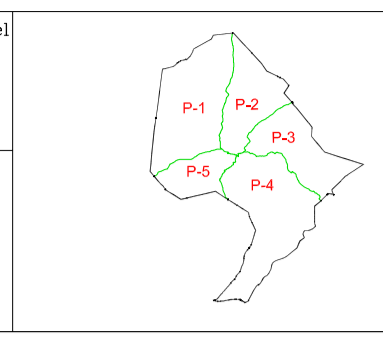

VAL DE SAN GARCIA
(CIFUENTES)

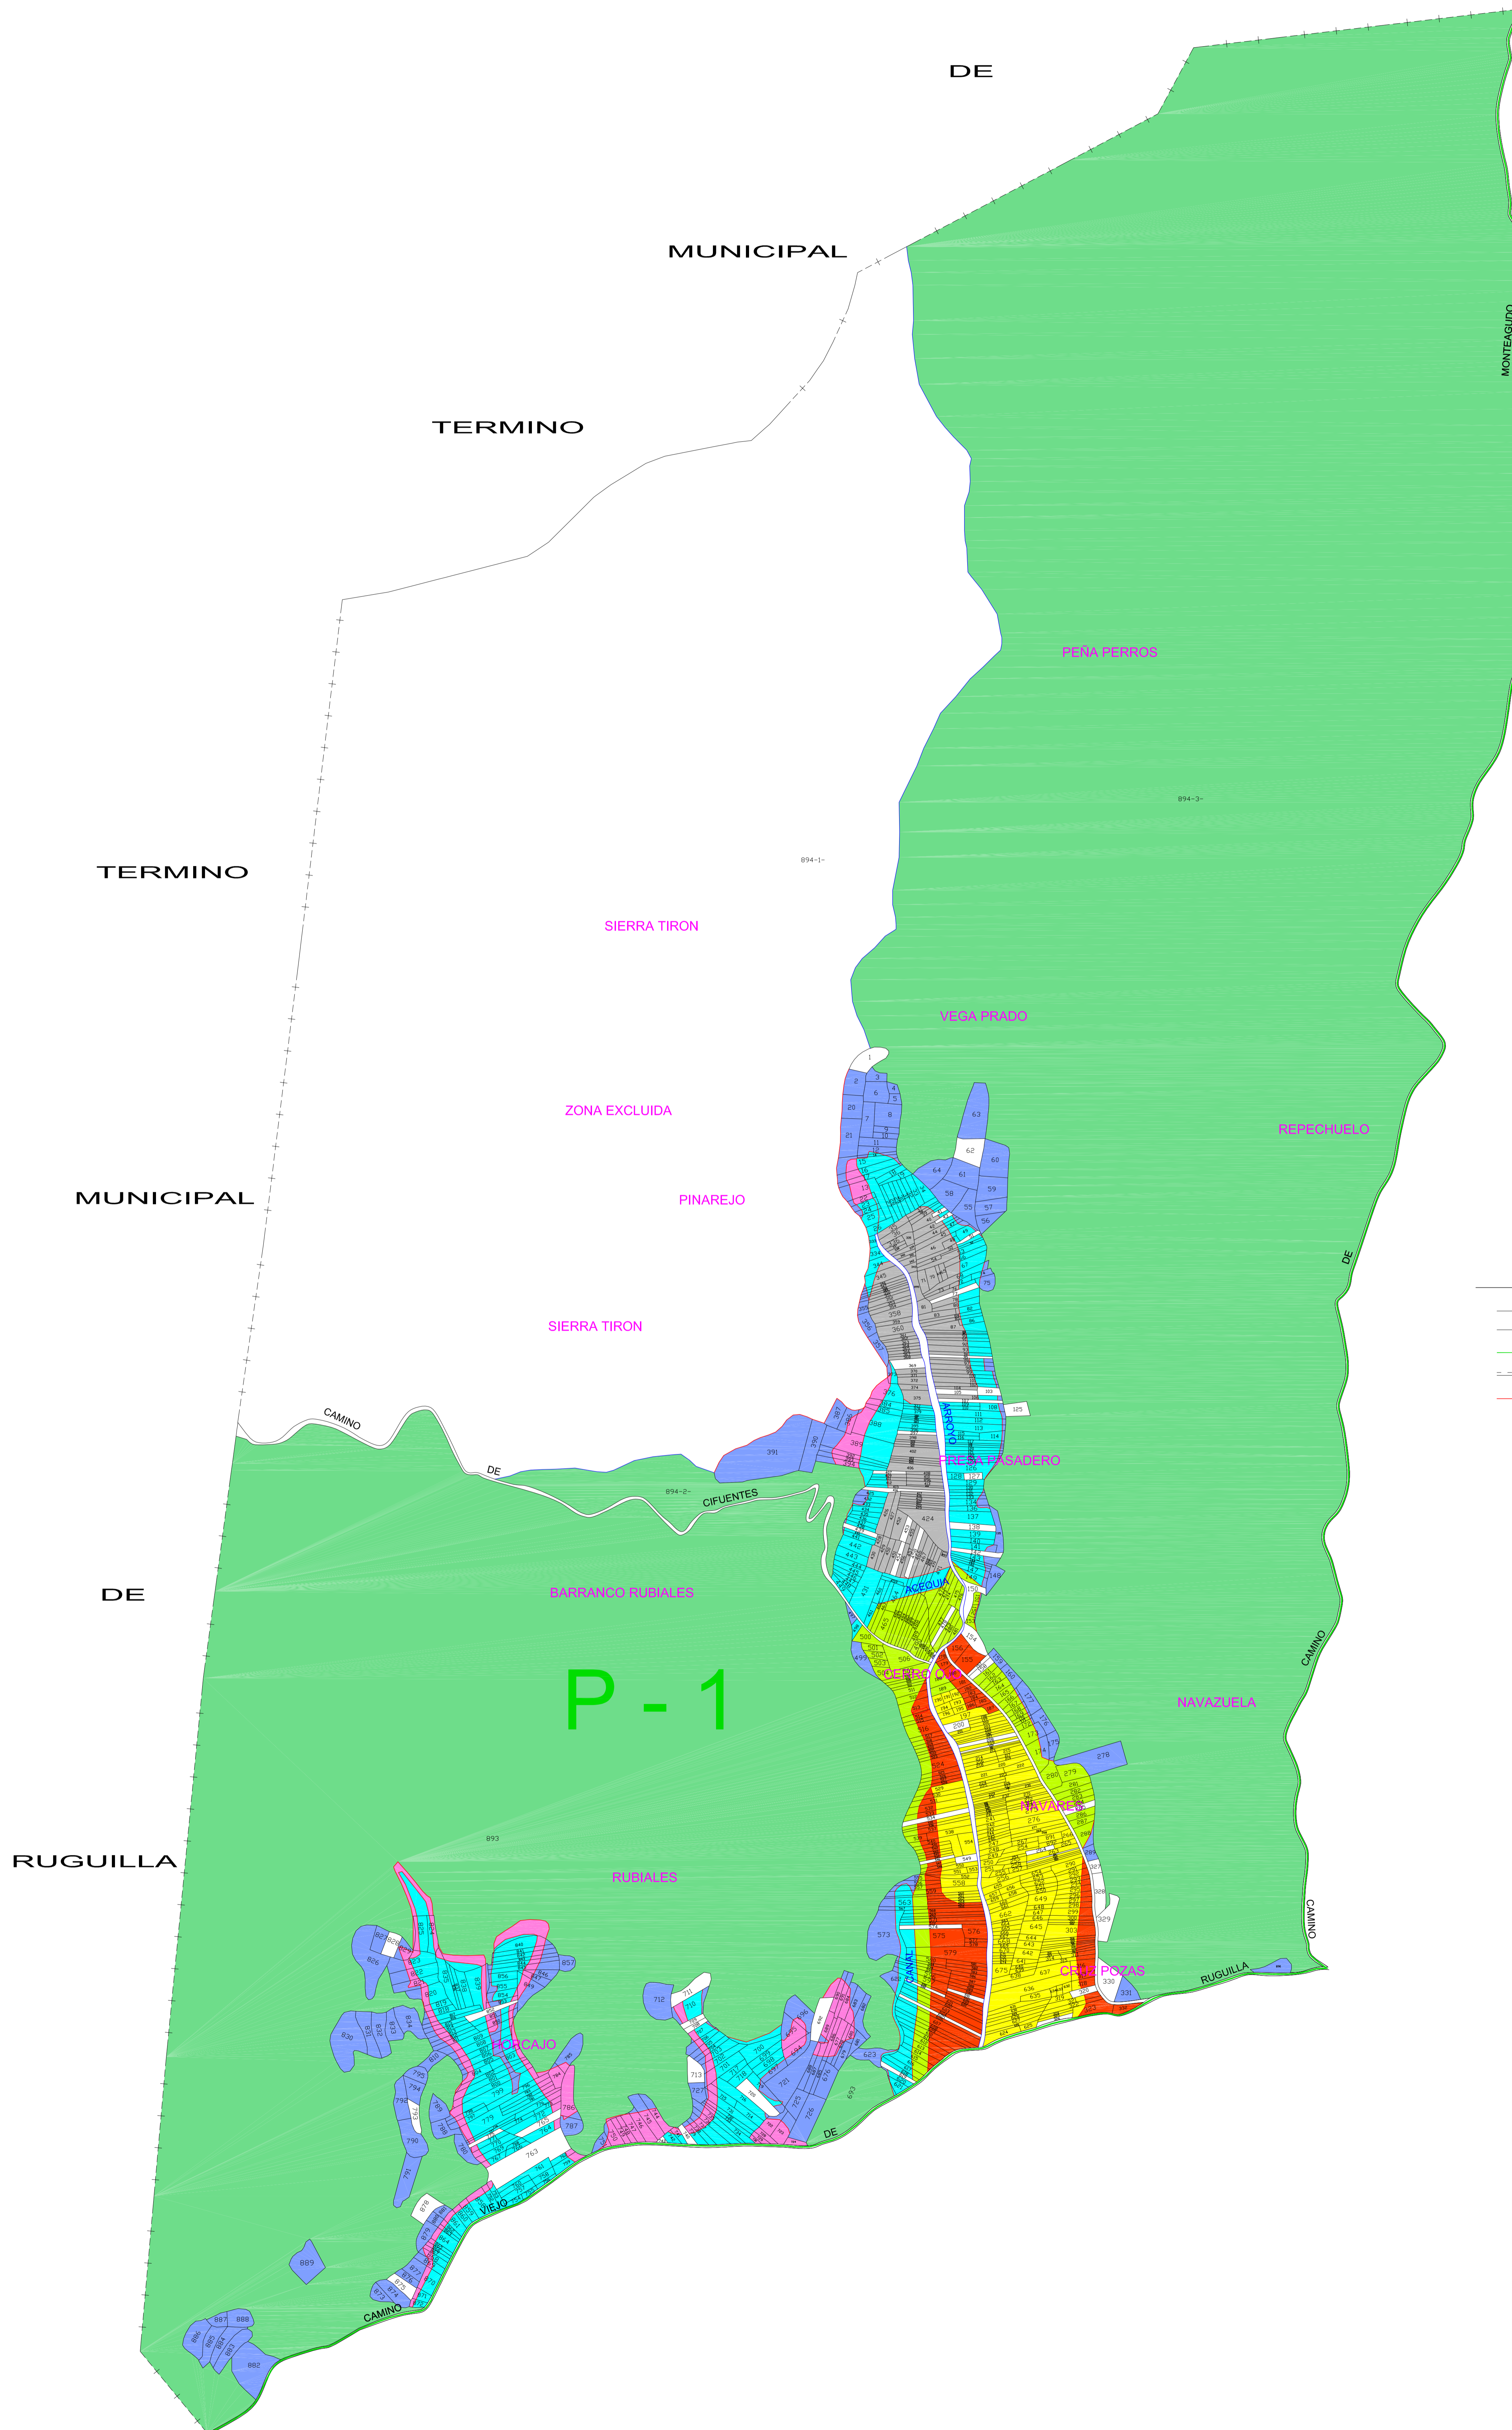

LEYENDA

---+---	Término Municipal	—	Río, Arroyo
---	Línea Parcela	---	Cametera
---	Límite de polígono	---	Construcción
---	Camino	---	Número de Parcela -Subparcela-
---	Línea de Clase	---	TERRENO Parajes

GAMA DE COLORES DE LAS DIFERENTES CLASES DE SUELO

■ I	■ VI
■ II	■ VII
■ III	■ VIII
■ IV	■ IX
■ V	■ EX