


L E Y E N D A

- +---+---+ Termino Municipal
 - Línea Finca Acuerdo
 - Número de Finca
 - Camino de Acuerdo
 - Servidumbre
 - ASOCIACION CON PARCELA YA CONCENTRADA
 - Límite polígono de Acuerdo
 - Construcción
 - Río, Arroyo, Barranco
 - Carretera
- La finca adjudicada N° 18-1-, 18-2-, 18-3-, tiene su acceso a través de la parcela N° 298.
 La finca adjudicada N° 19-1-, 19-2-, tiene su acceso a través de la parcela N° 297.
 La finca adjudicada N° 20-1-, tiene su acceso a través de la parcela N° 296.

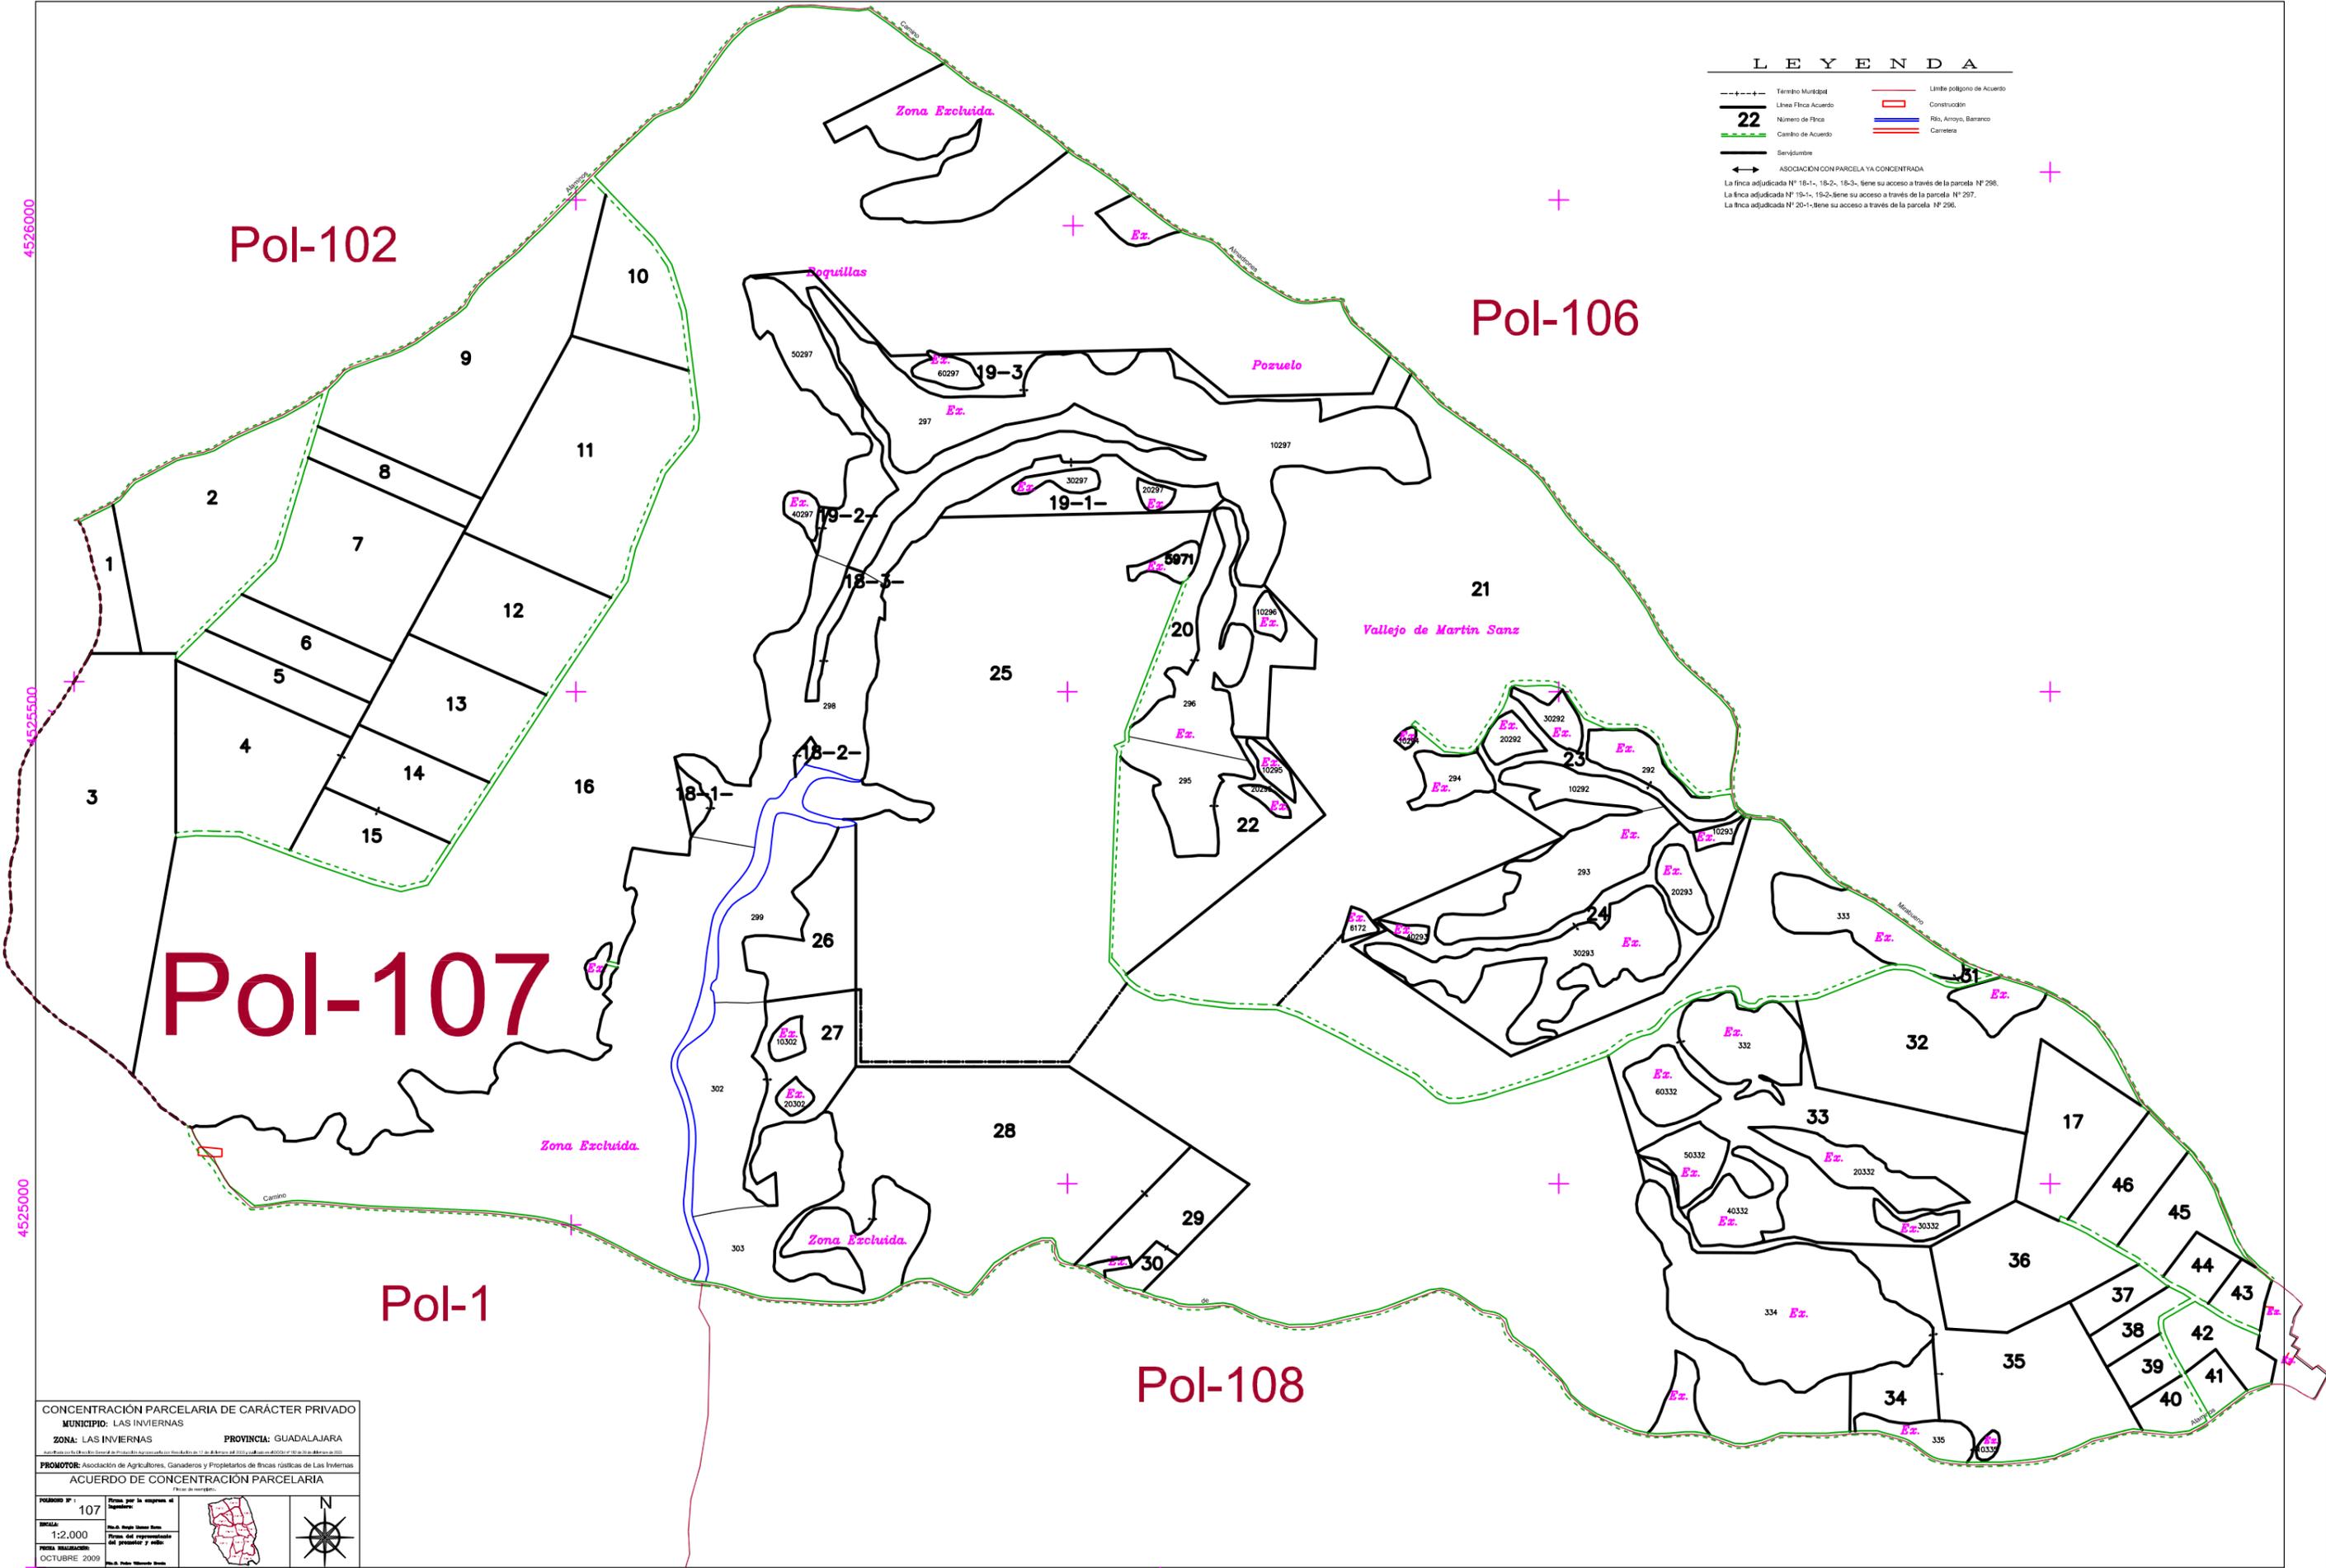

CONCENTRACIÓN PARCELARIA DE CARÁCTER PRIVADO
 MUNICIPIO: LAS INVIERNAS PROVINCIA: GUADALAJARA
 ZONA: LAS INVIERNAS
 PROMOTOR: Asociación de Agricultores, Ganaderos y Propietarios de fincas rústicas de Las Inviernas
 ACUERDO DE CONCENTRACIÓN PARCELARIA
 FECHA DE ELABORACIÓN: OCTUBRE 2009

107
 1:2.000
 OCTUBRE 2009

4526000

4525500

4525000

525500 526000 526500 527000 527500