




CONCENTRACION PARCELARIA DE CARACTER PRIVADO
MUNICIPIO: LAS INVERNAS ZONA: LAS INVERNAS PROVINCIA: GUADALAJARA

REPLANTEO DE FINCAS DE REEMPLAZO


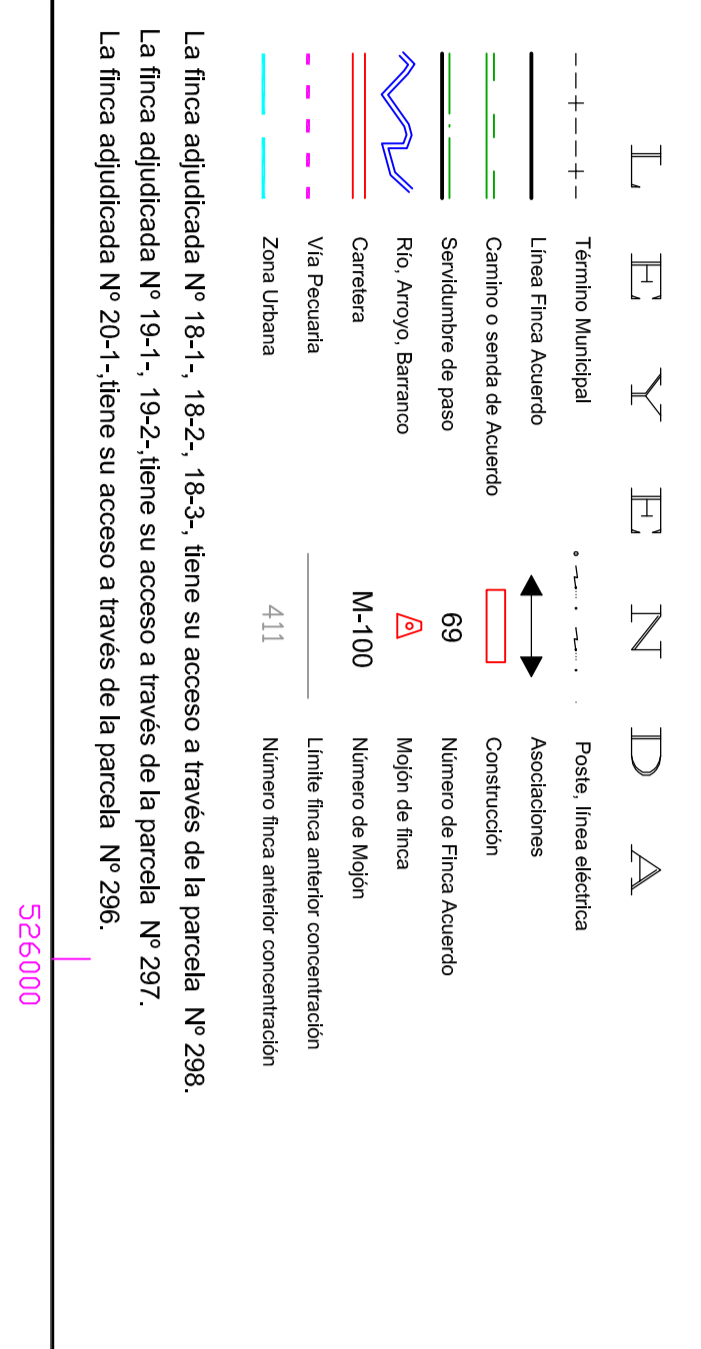


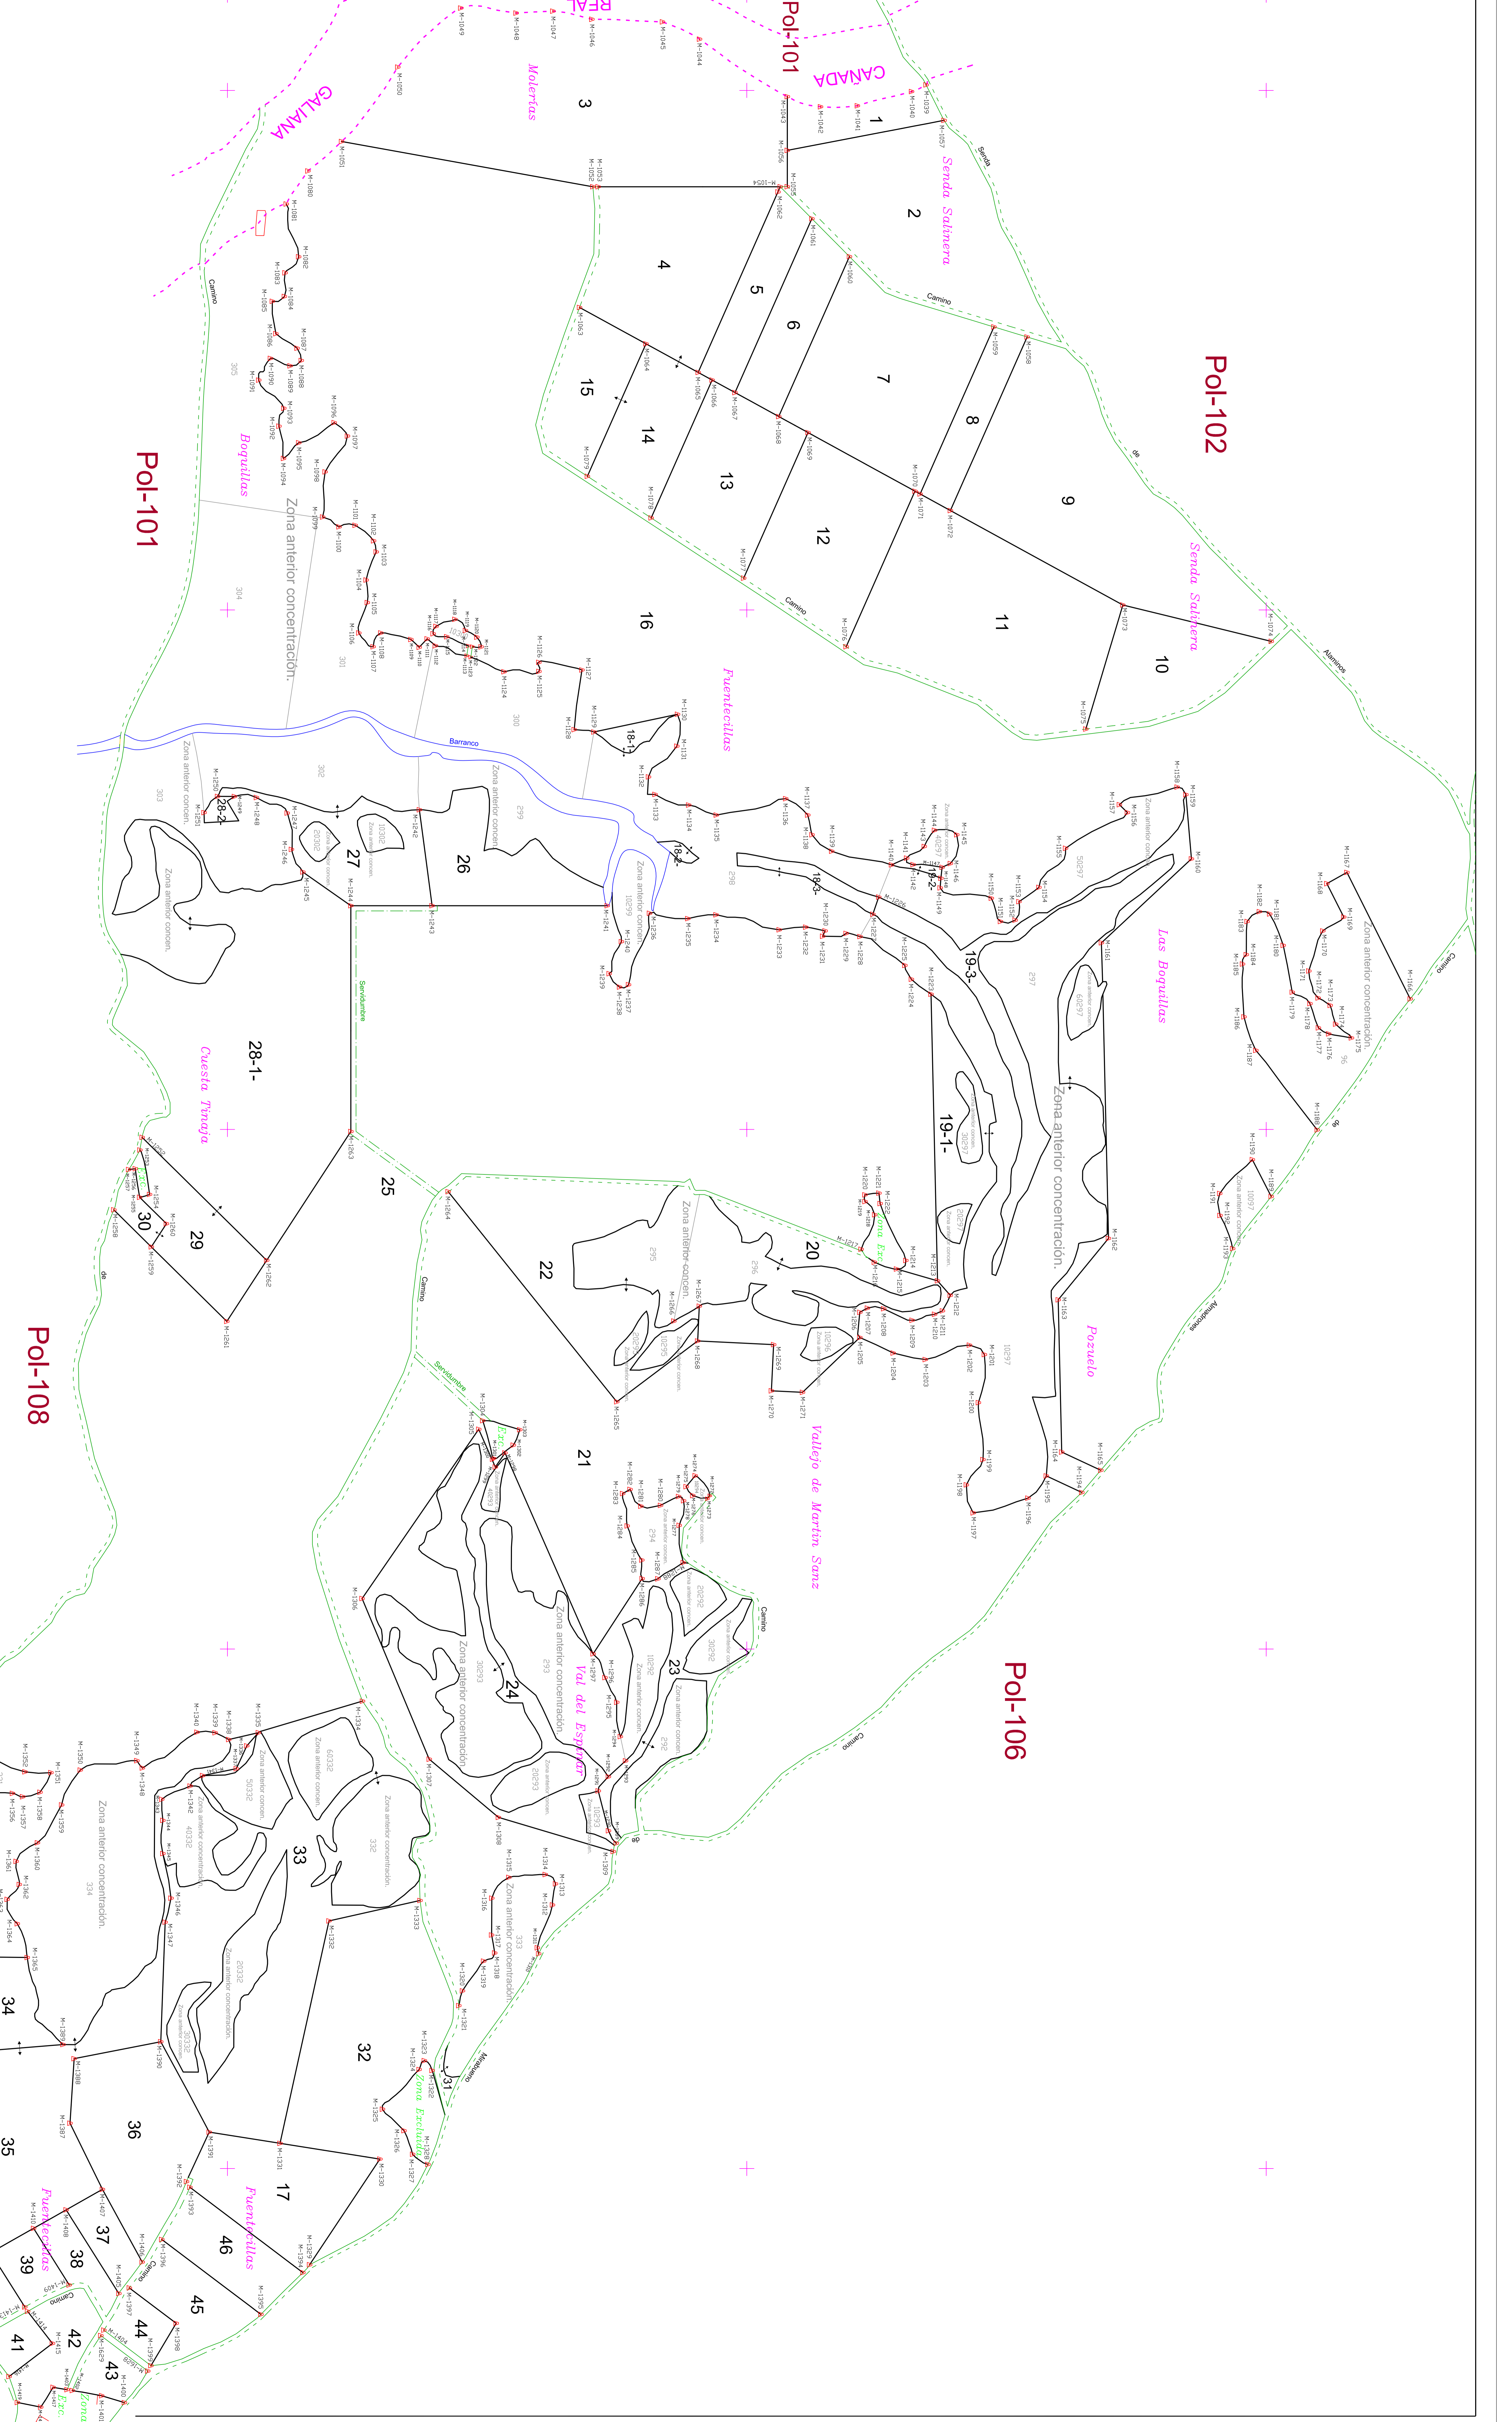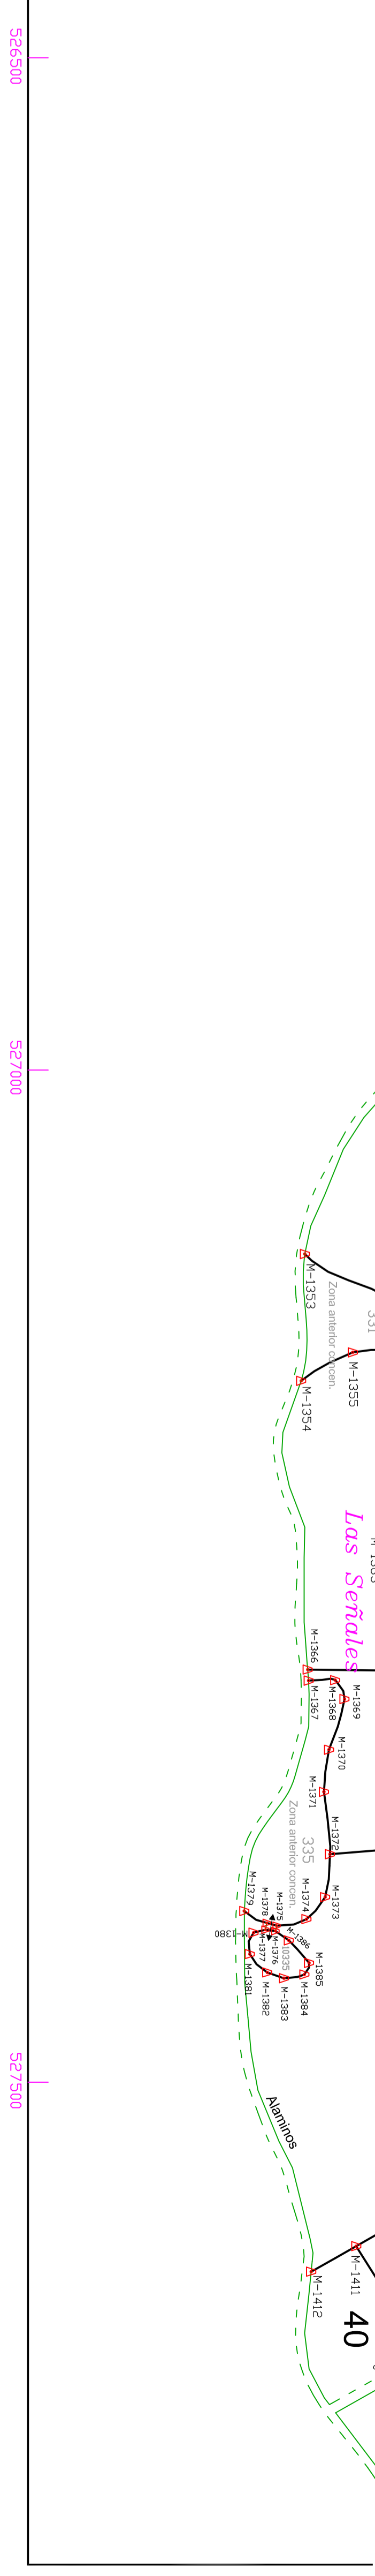

4525300
 527300
 527500