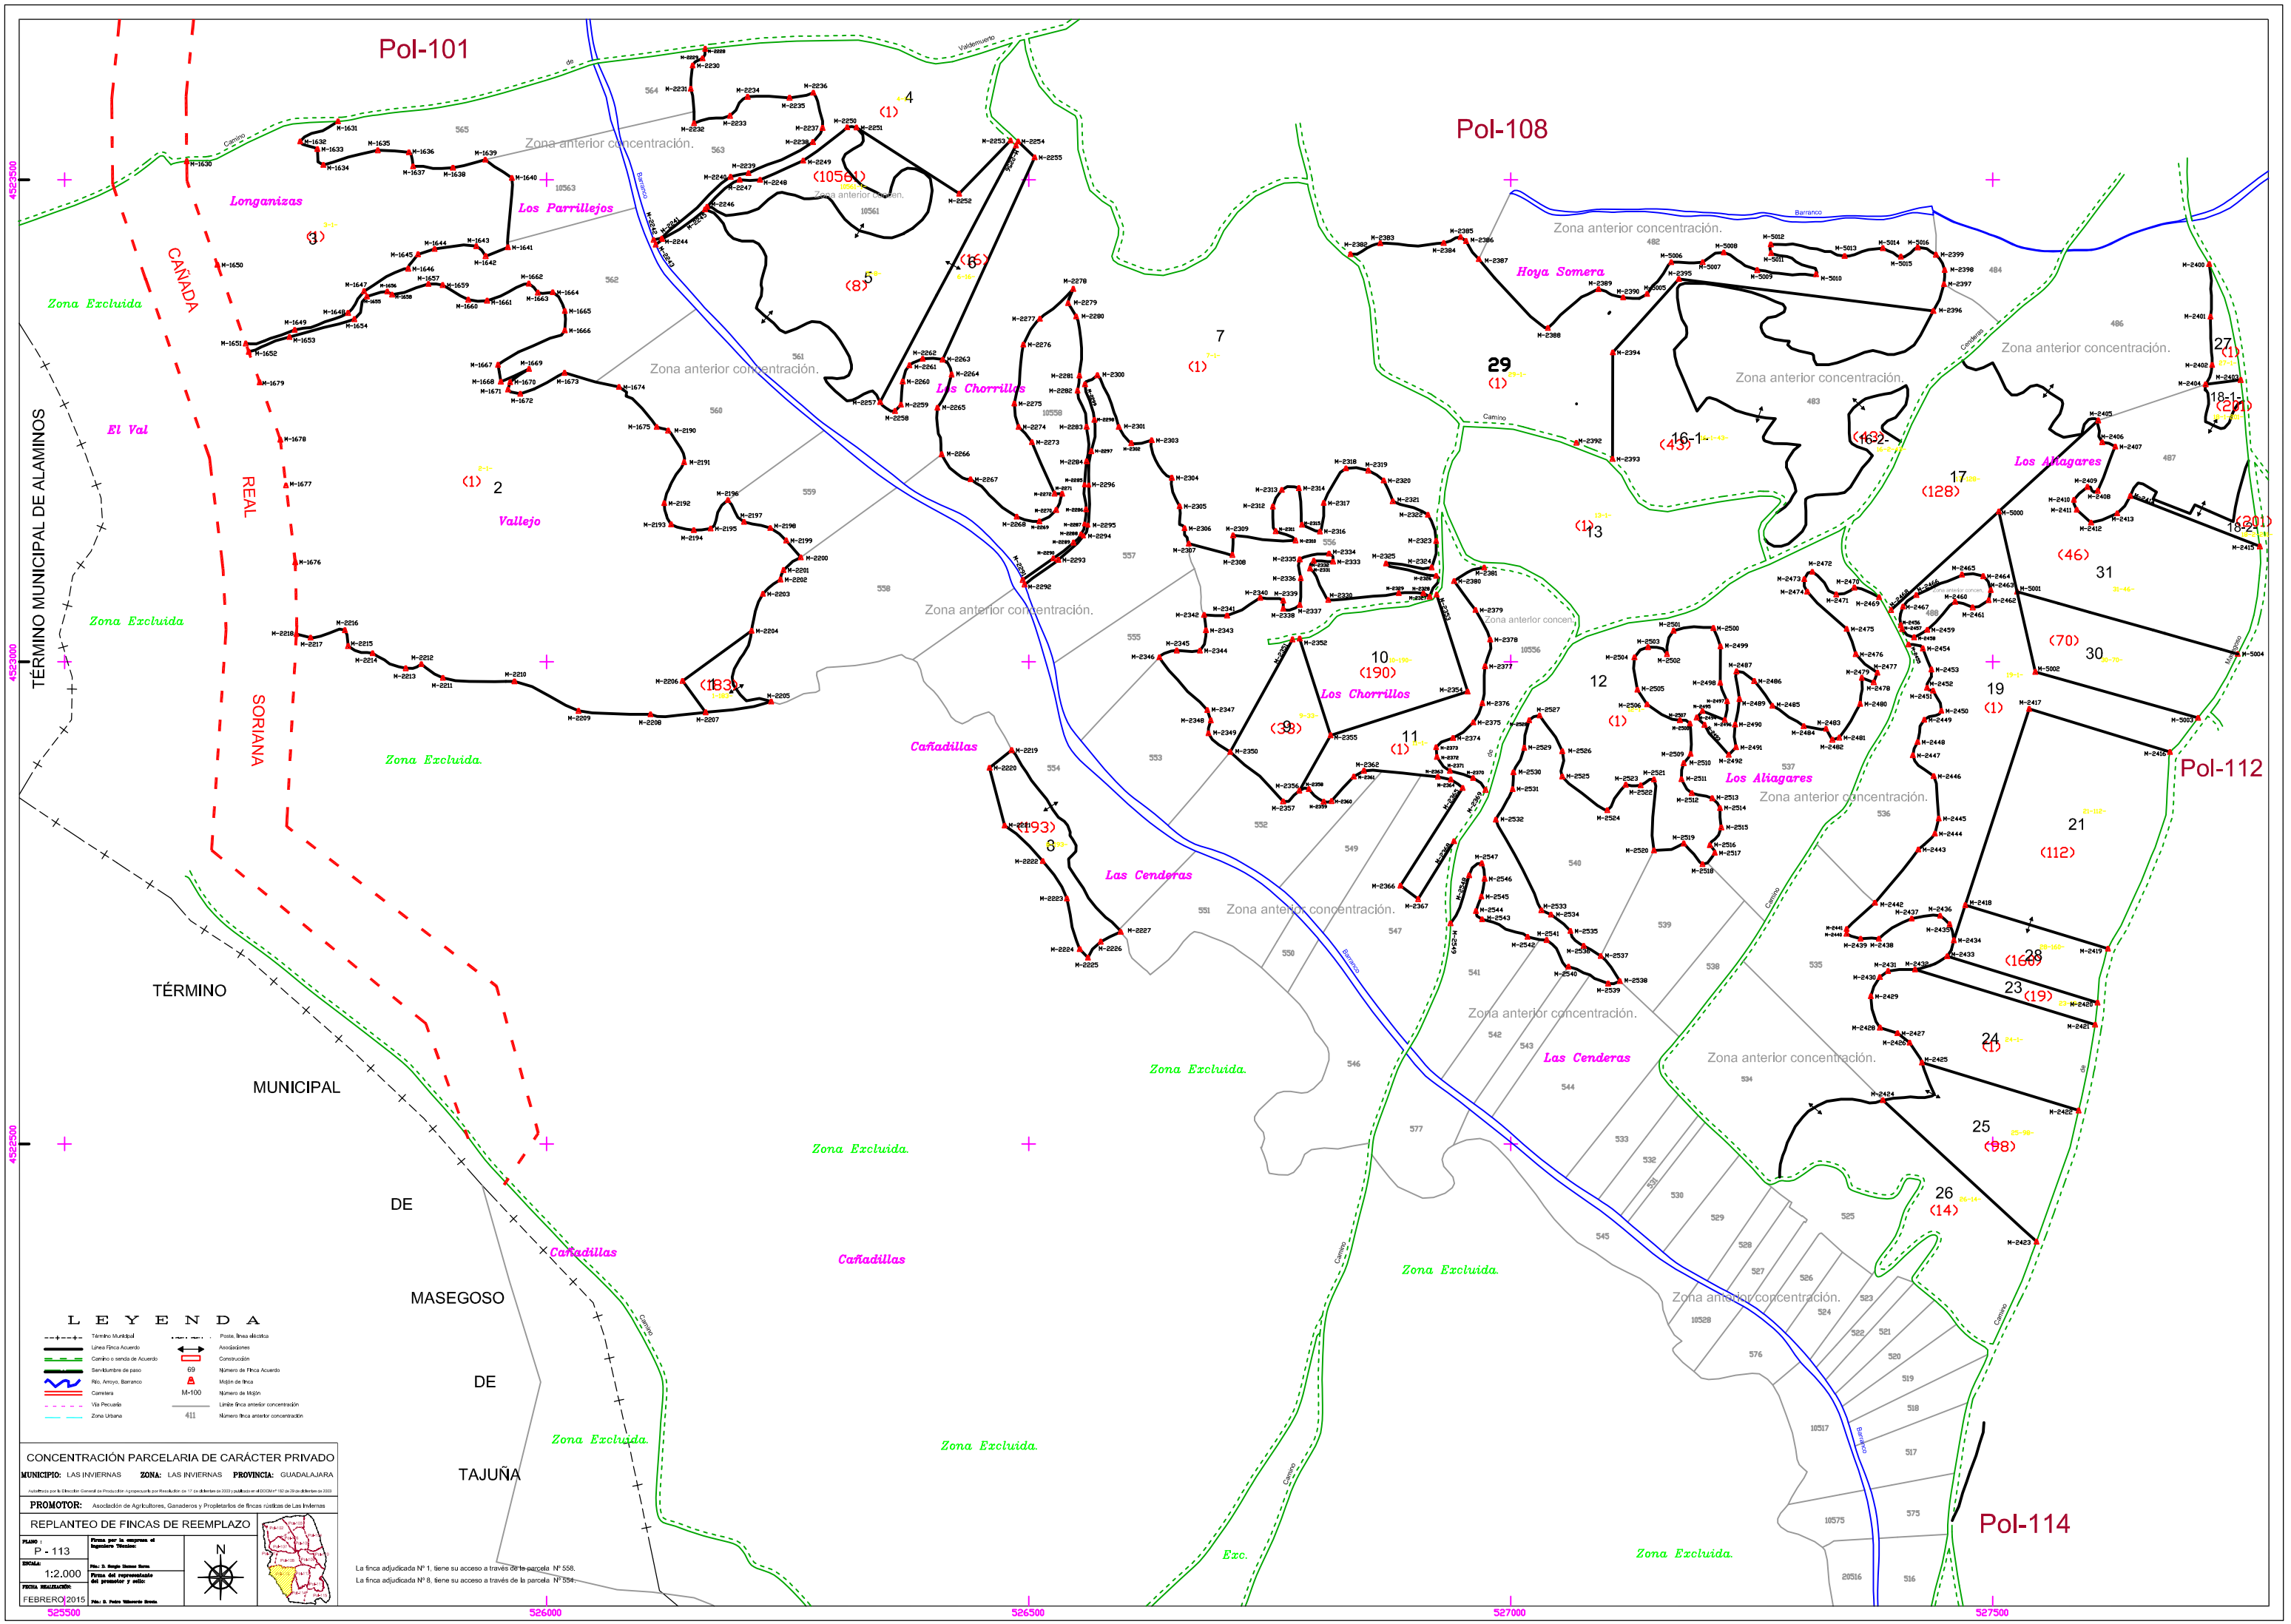
Pol-101
Pol-108
Pol-112
Pol-114
TÉRMINO MUNICIPAL DE ALAMINOS
TÉRMINO MUNICIPAL DE MASEGOSO DE TAJUÑA
CAÑADA REAL SORIANA
Longanizas
Los Parrillejos
Los Chorrillos
Hoya Somera
Los Aliagares
El Val
Vallejo
Cañadillas
Las Cenderas
Zona Excluida
Zona anterior concentración.
Barranco
Camino
Cordelas
Valdemierto
525500
526000
526500
527000
527500
4522500
4522000
4521500
LEYENDA
Término Municipal
Línea Finca Acuerdo
Camino o senda de Acuerdo
Servidumbre de paso
Río, Arroyo, Barranco
Carretera
Vía Pecuaria
Zona Urbana
Poste, línea eléctrica
Asociaciones
Construcción
69 Número de Finca Acuerdo
M-100 Número de Mojón
Mojón de finca
Límite finca anterior concentración
411 Número finca anterior concentración
CONCENTRACIÓN PARCELARIA DE CARÁCTER PRIVADO
MUNICIPIO: LAS INVIERNAS ZONA: LAS INVIERNAS PROVINCIA: GUADALAJARA
Autorizada por la Dirección General de Producción Agropecuaria por Resolución de 17 de diciembre de 2003 y publicada en el DOCM nº 152 de 29 de diciembre de 2003
PROMOTOR: Asociación de Agricultores, Ganaderos y Propietarios de fincas rústicas de Las Inviernas
REPLANTEO DE FINCAS DE REEMPLAZO
PLANO: P - 113
ESCALA: 1:2.000
FECHA REALIZACIÓN: FEBRERO 2015
Firma por la empresa el Ingeniero Técnico:
Fdo.: D. Sergio Gomez Sacro
Firma del representante del promotor y sello:
Fdo.: D. Pedro Villarrete Zorita
N
La finca adjudicada Nº 1, tiene su acceso a través de la parcela Nº 558.
La finca adjudicada Nº 8, tiene su acceso a través de la parcela Nº 554.