



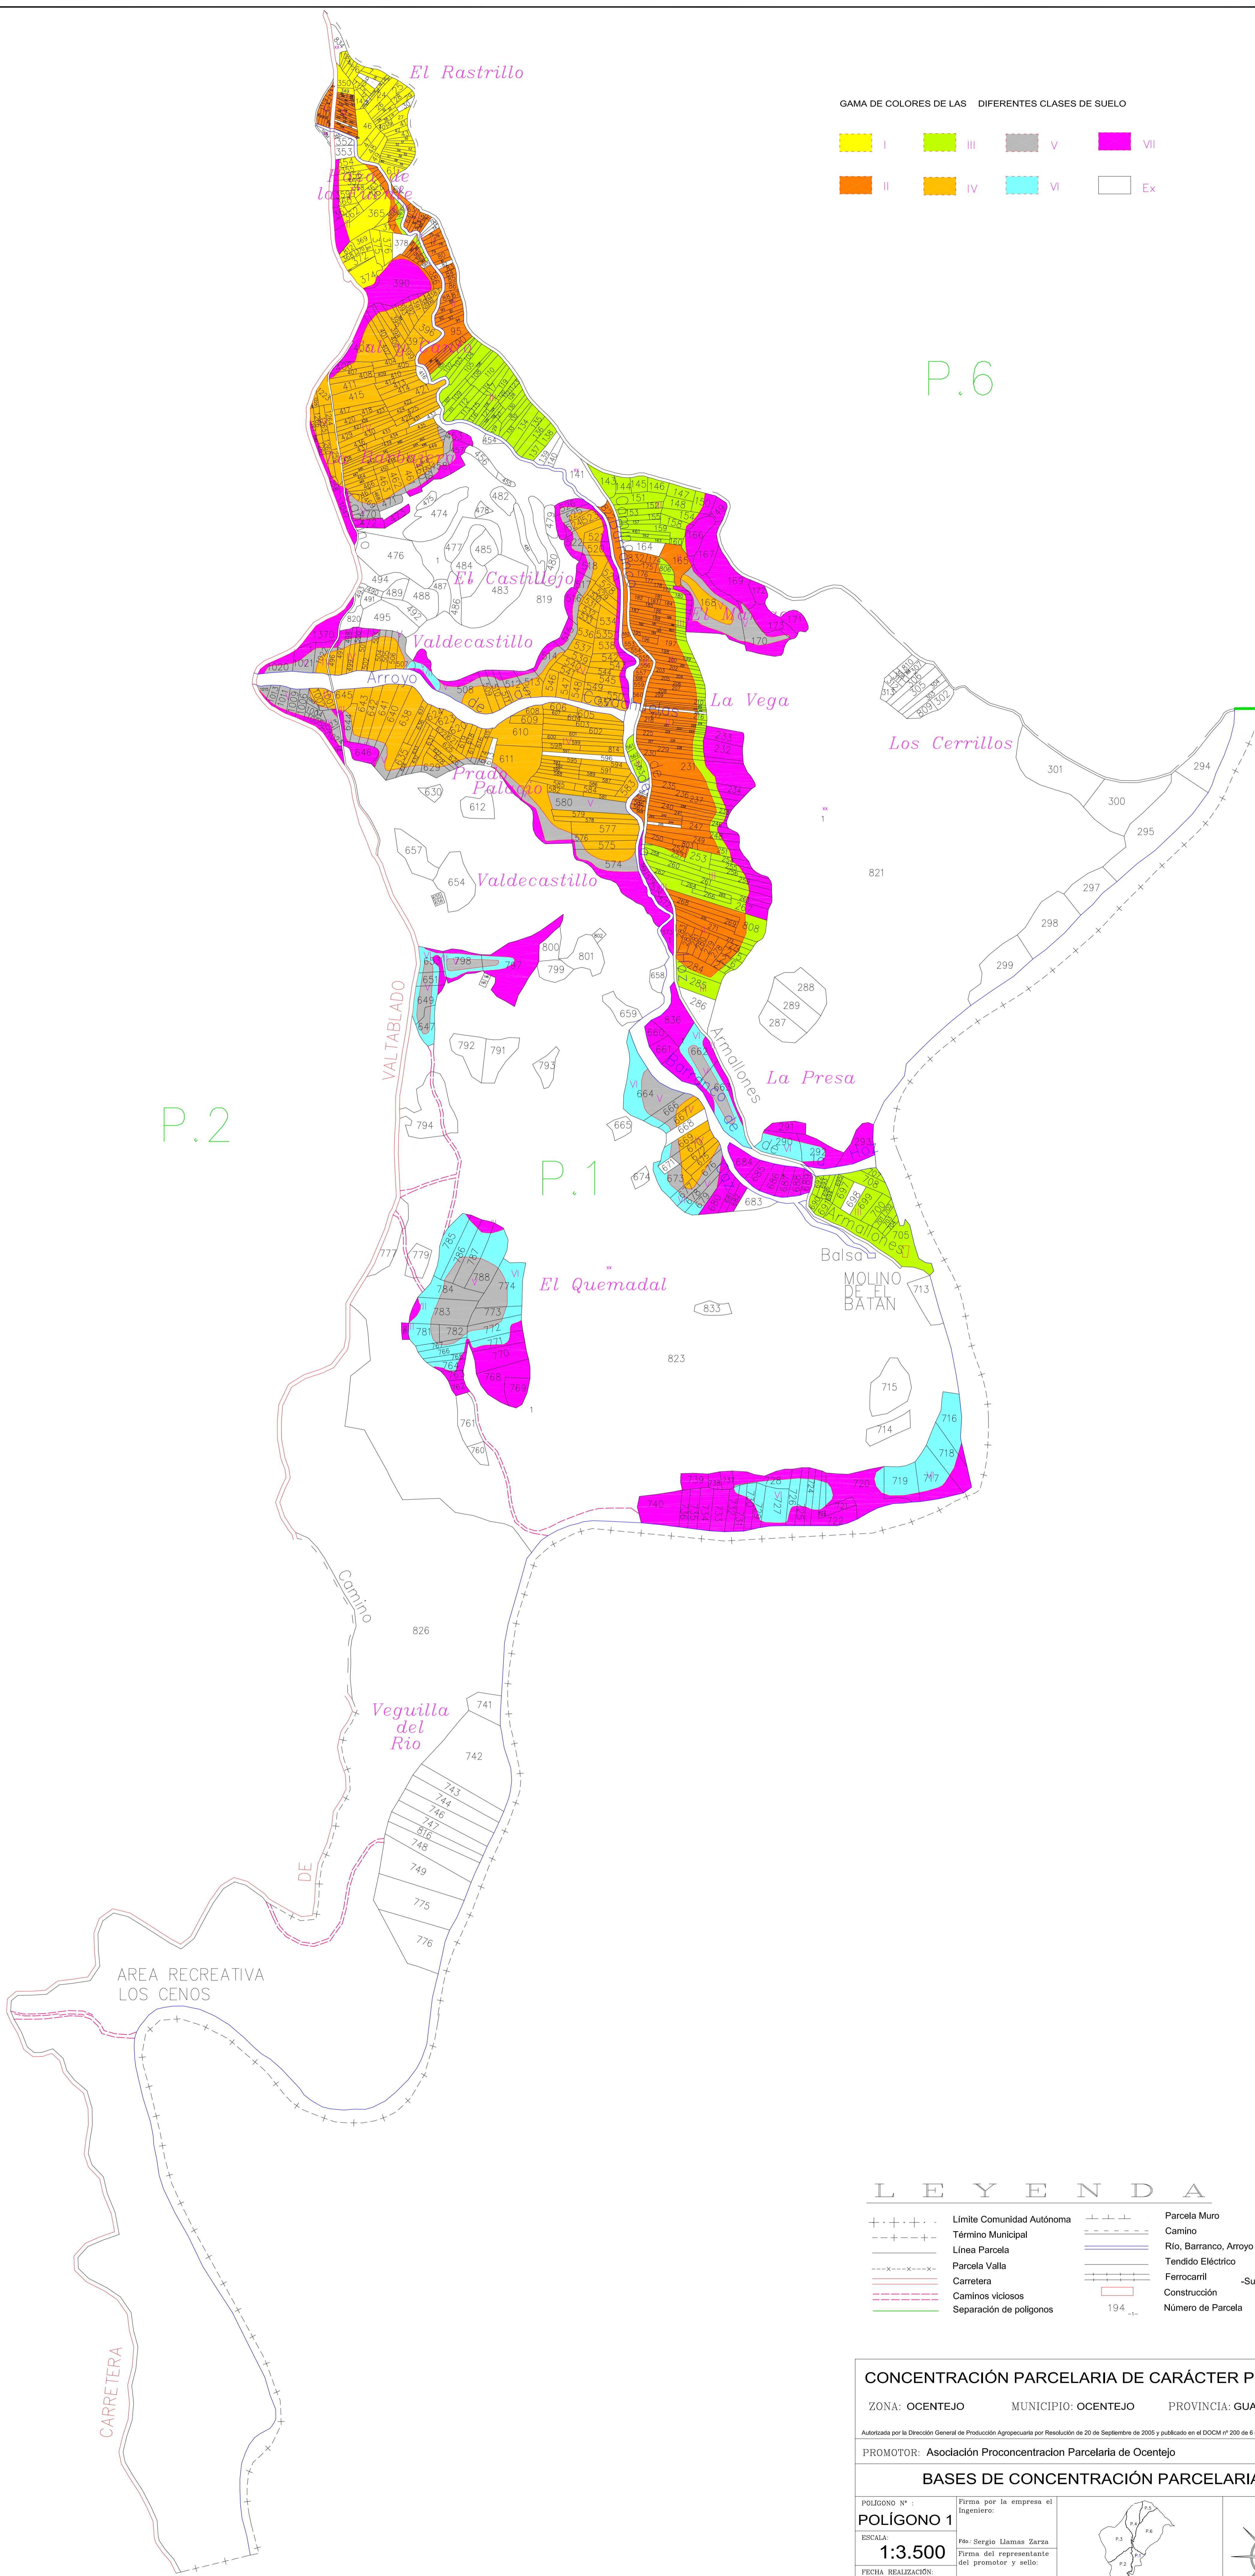
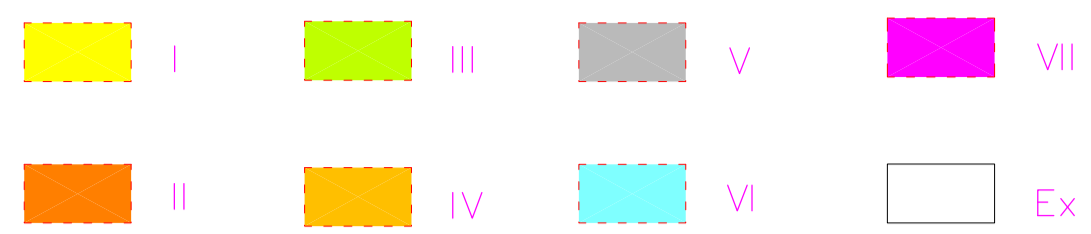
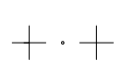
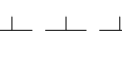
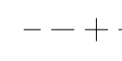
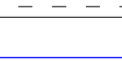


 

 

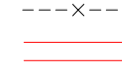

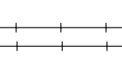

GAMA DE COLORES DE LAS DIFERENTES CLASES DE SUELO



LEYENDA

 Límite Comunidad Autónoma	 Parcela Muro
 Término Municipal	 Camino
 Línea Parcela	 Río, Barranco, Arroyo
 Parcela Valla	 Tendido Eléctrico
 Carretera	 Ferrocarril
 Caminos viciosos	 -Subparcela-
 Separación de polígonos	 Construcción
	 194 -..
	 Número de Parcela

CONCENTRACIÓN PARCELARIA DE CARÁCTER PRIVADO

ZONA: OCENTEJO MUNICIPIO: OCENTEJO PROVINCIA: GUADALAJARA

Autorizada por la Dirección General de Producción Agropecuaria por Resolución de 20 de Septiembre de 2005 y publicado en el DOCM nº 200 de 6 de Octubre de 2005

PROMOTOR: Asociación Proconcentración Parcelaria de Ocentejo

BASES DE CONCENTRACIÓN PARCELARIA

POLÍGONO N.º:	Firma por la empresa el Ingeniero:
POLÍGONO 1	
ESCALA:	Firma del representante del promotor y sello:
1:3.500	
FECHA REALIZACIÓN:	Firma: Julián Galiano del Val
DICIEMBRE 2007	

