


LEYENDA

+++++	Límite Comunidad Autónoma	-----	Parcela Muro
-----	Término Municipal	-----	Camino
-----	Línea Parcela	-----	Río, Barranco, Arroyo
-----	Parcela Valla	-----	Tendido Eléctrico
-----	Carretera	-----	Ferrocarril
-----	Caminos viciosos	-----	Construcción
-----	Separación de polígonos	194	Número de Parcela
			-Subparcela-

GAMA DE COLORES DE LAS DIFERENTES CLASES DE SUELO

 I	 III	 V	 VII
 II	 IV	 VI	 Ex

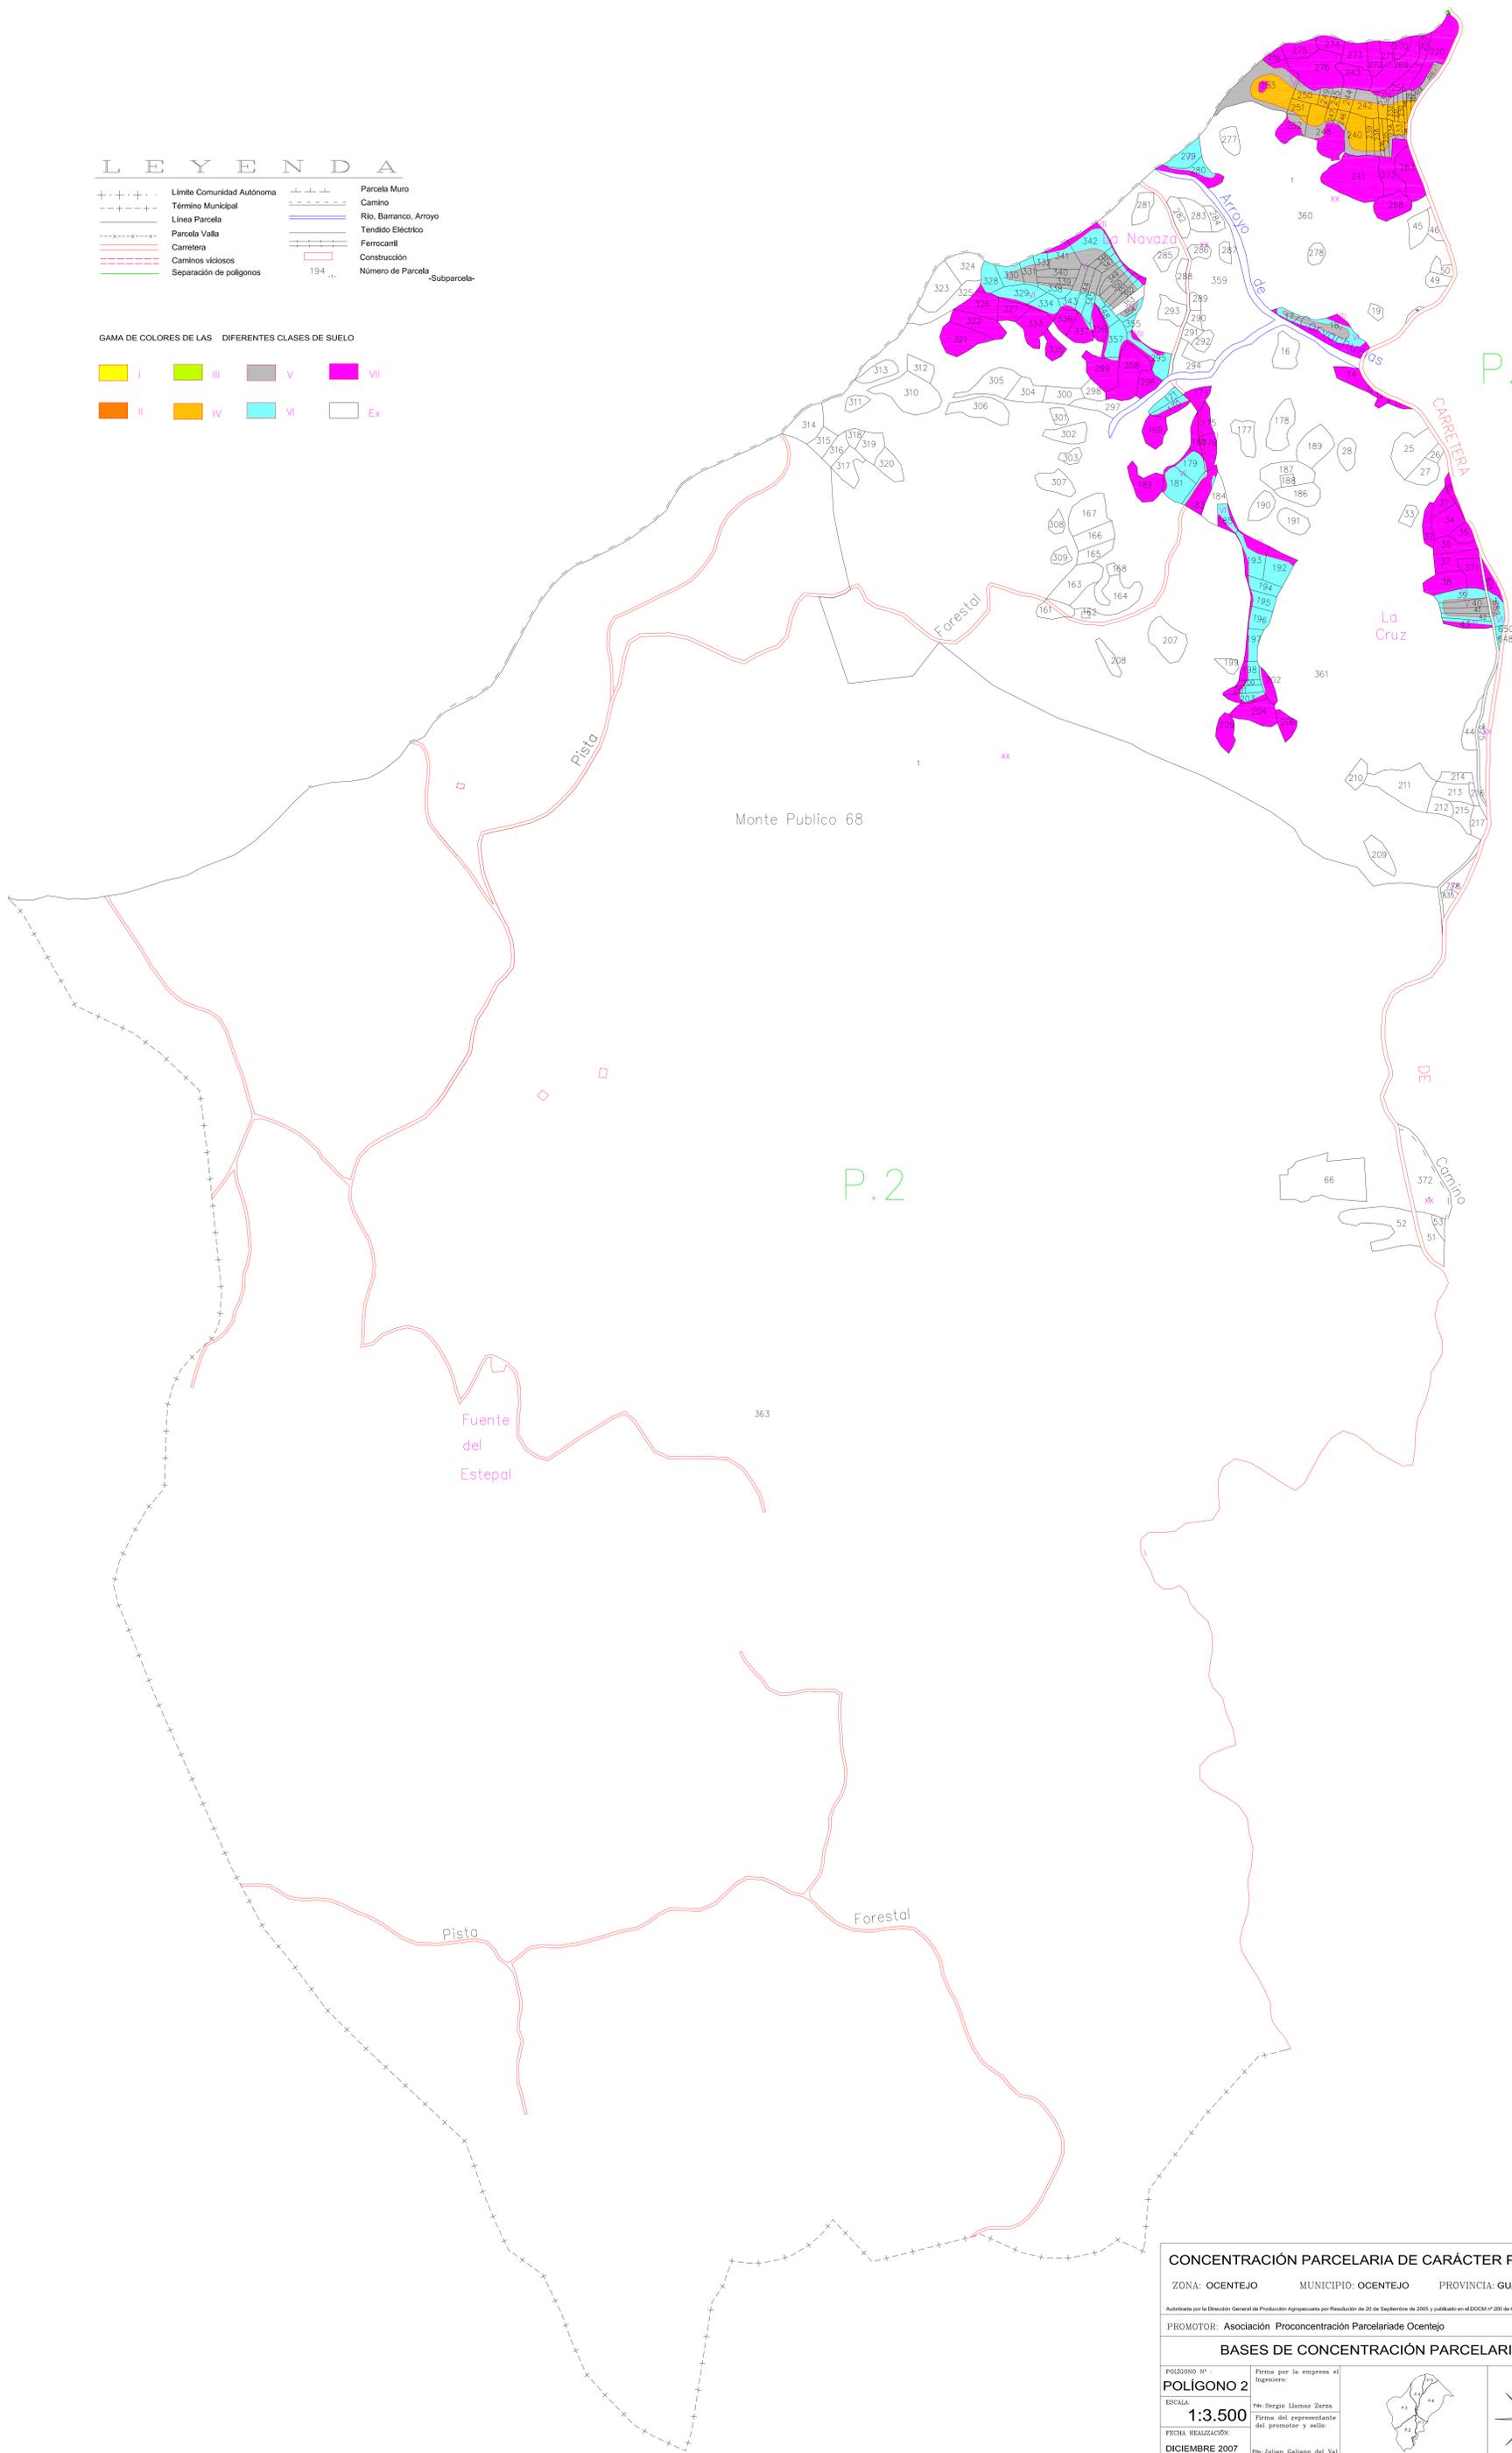

CONCENTRACIÓN PARCELARIA DE CARÁCTER PRIVADO

ZONA: OCENTEJO MUNICIPIO: OCENTEJO PROVINCIA: GUADALAJARA

Aprobada por la Dirección General de Producción Agropecuaria por Resolución de 20 de Septiembre de 2005 y publicada en el DOCM nº 200 de 6 de Octubre de 2005.

PROMOTOR: Asociación Proconcentración Parcelaria de Ocentejo

BASES DE CONCENTRACIÓN PARCELARIA

POLÍGONO N°: POLÍGONO 2	Firma por la empresa el Ingeniero:		
ESCALA: 1:3.500	Firma del representante del promotor y sello:		
FECHA REALIZACIÓN: DICIEMBRE 2007	Firma: Julian Galiano del Val		