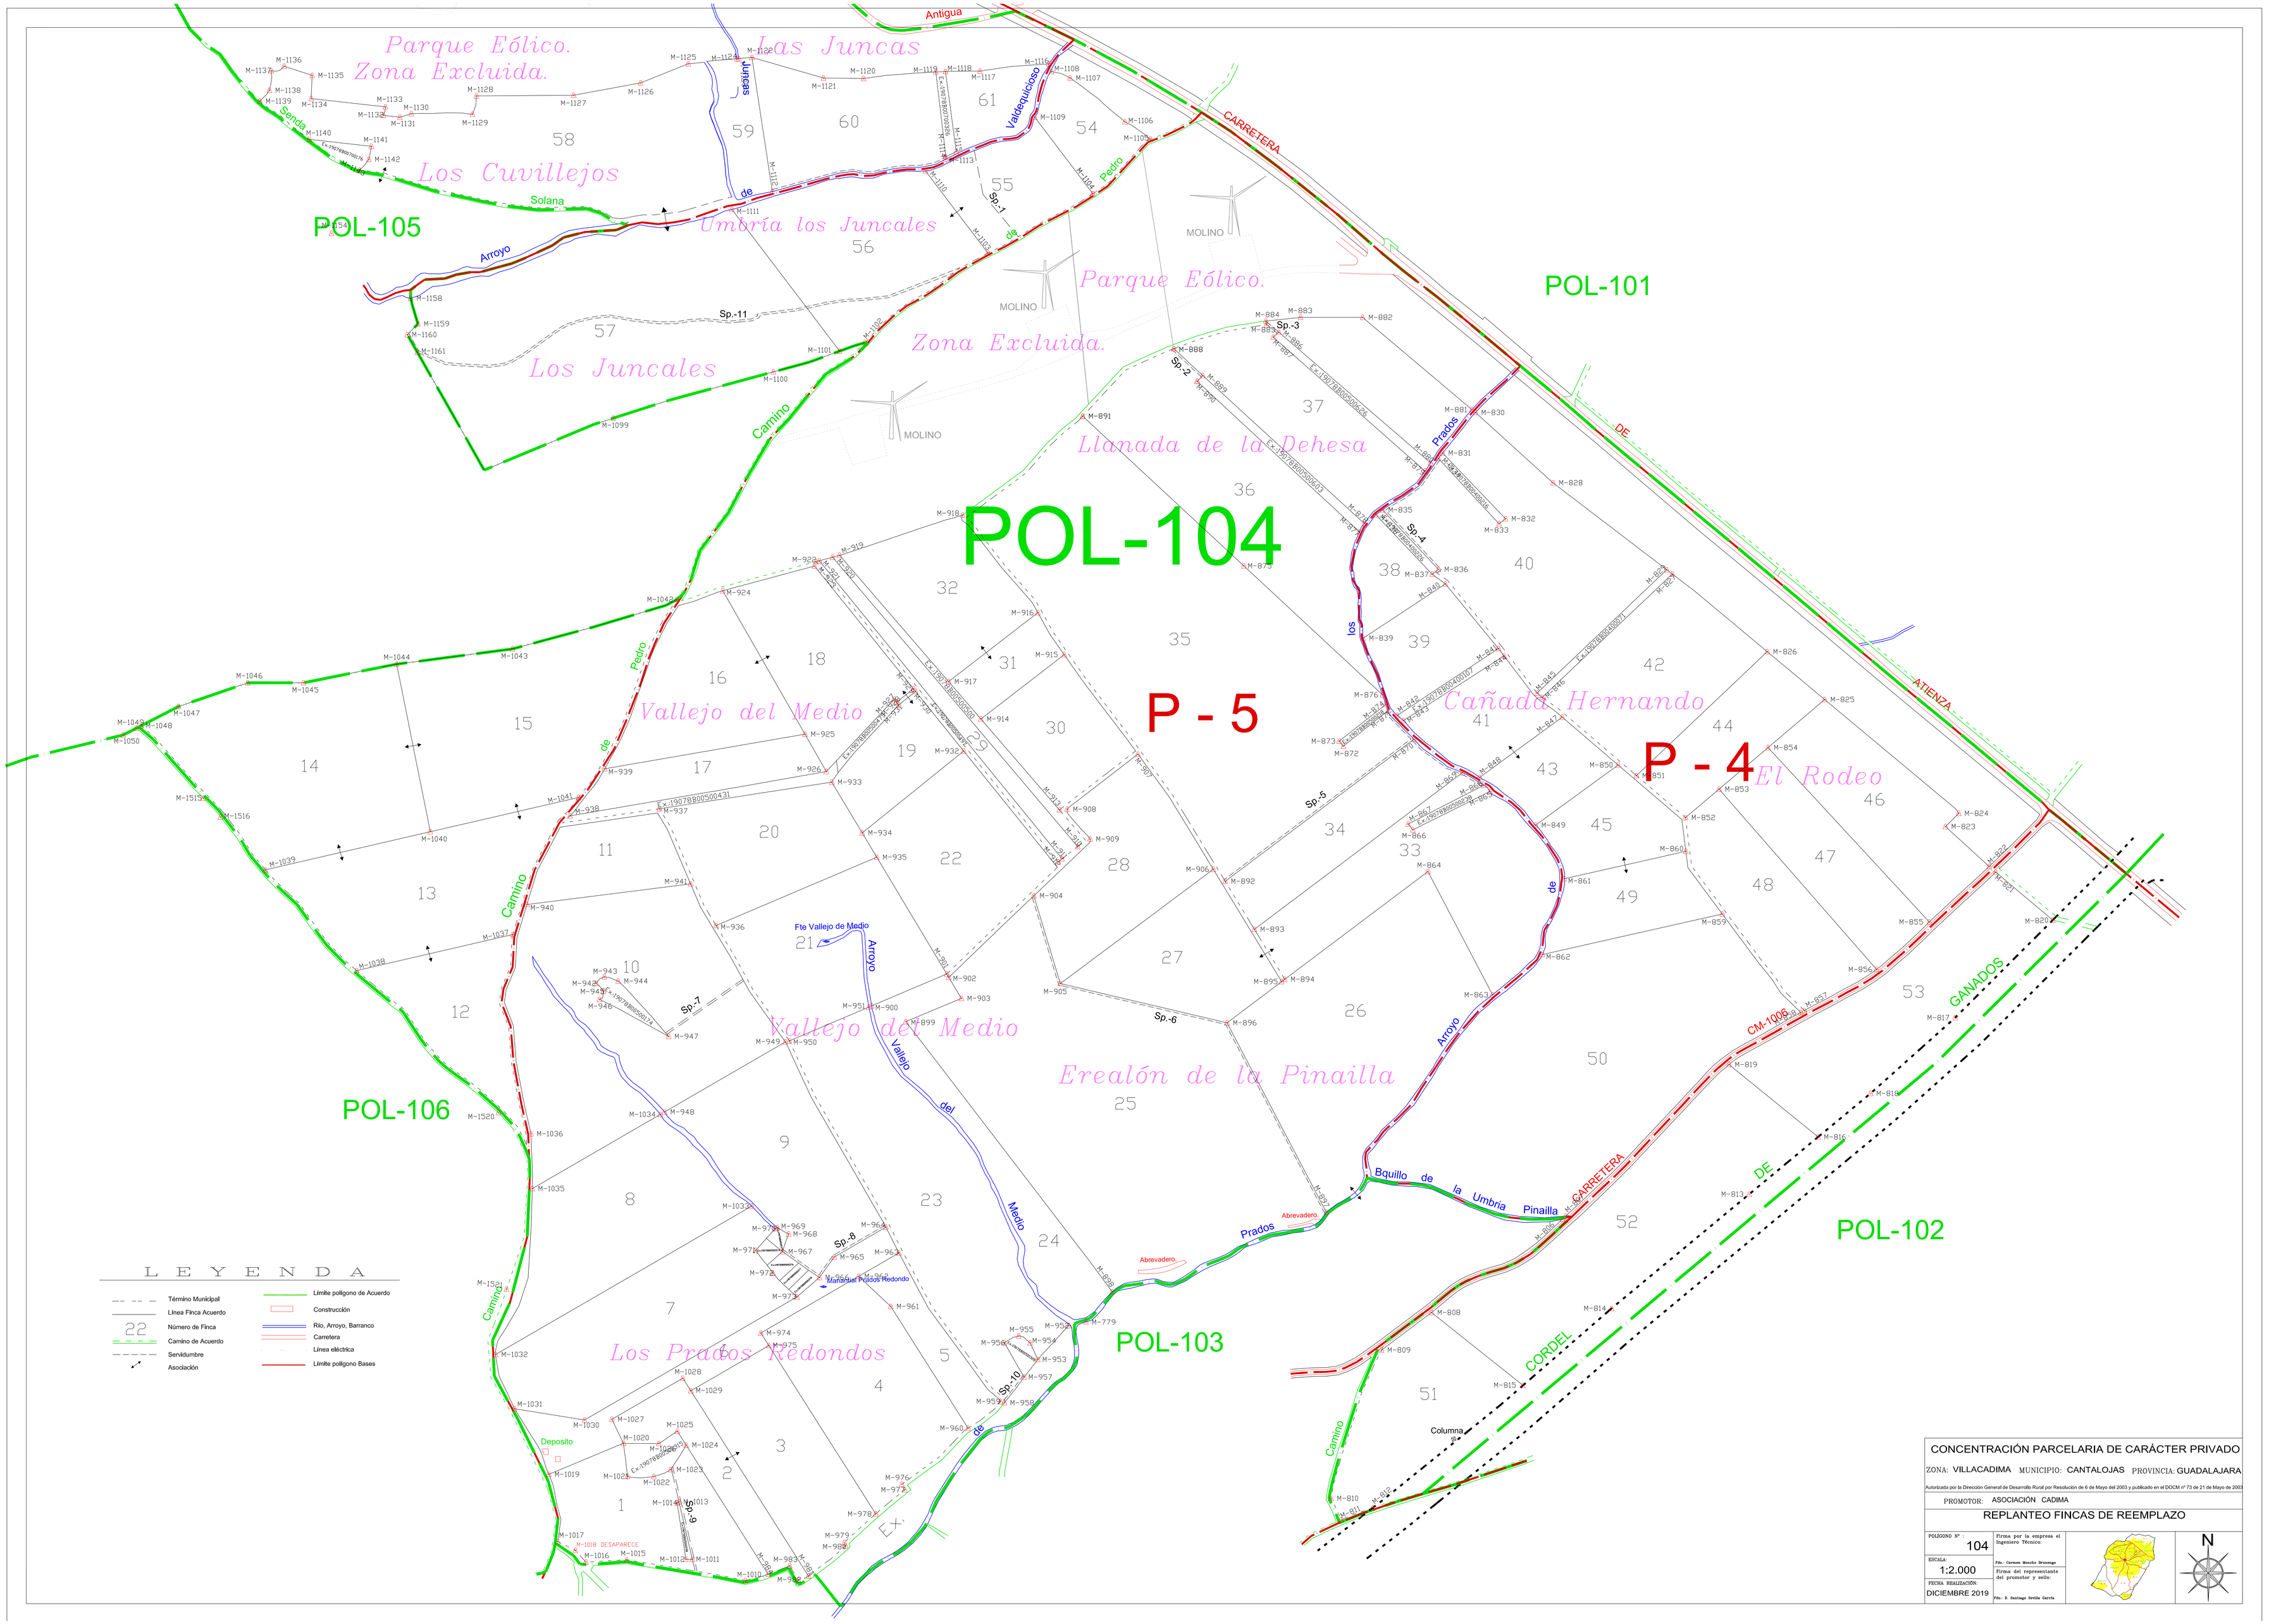

CONCENTRACIÓN PARCELARIA DE CARÁCTER PRIVADO

ZONA: VILLACADIMA MUNICIPIO: CANTALOJAS PROVINCIA: GUADALAJARA

Autorizada por la Dirección General de Desarrollo Rural por Resolución de 6 de Mayo del 2003 y publicado en el DOCM nº 73 de 21 de Mayo de 2003

PROMOTOR: ASOCIACIÓN CADIMA

REPLANTEO FINCAS DE REEMPLAZO

POLÍGONO Nº: 104	Firma por la empresa el Ingeniero Técnico: Fdo.: Carmen Moncho Brusengo
ESCALA: 1:2.000	Firma del representante del promotor y sello: Fdo.: D. Santiago Sevilla García
FECHA REALIZACIÓN: DICIEMBRE 2019	

N