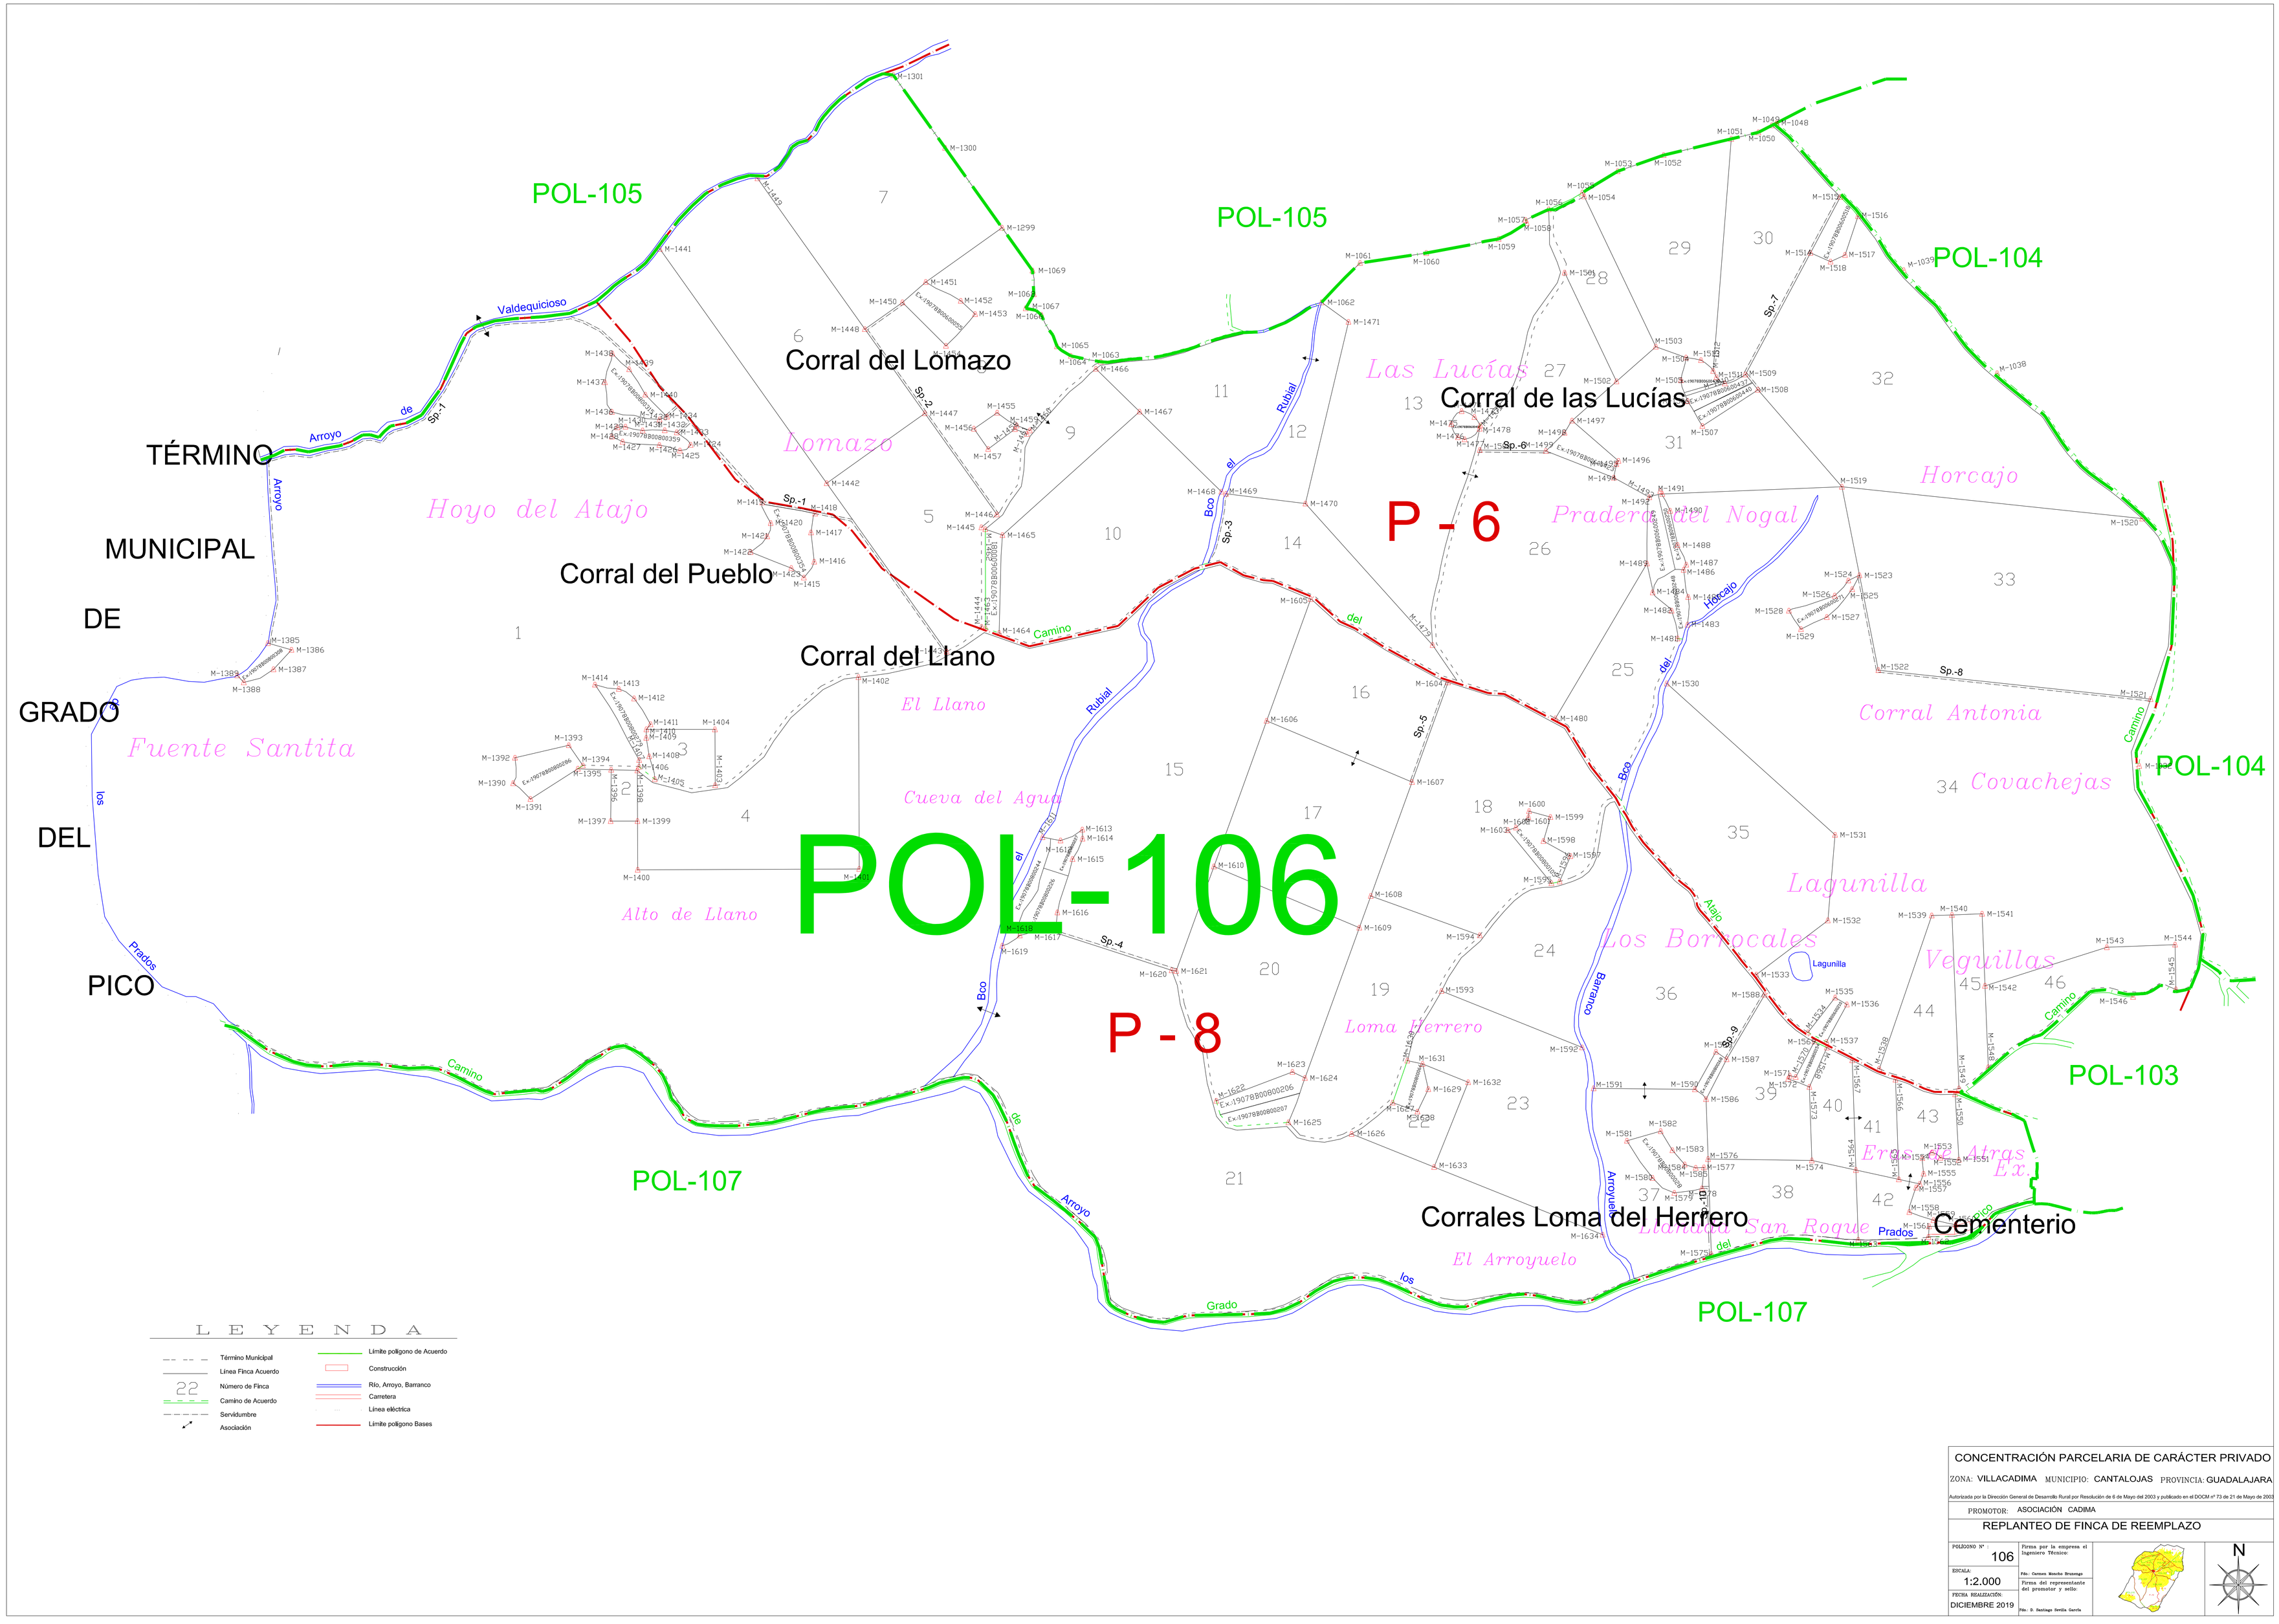
POL-105
POL-105
POL-104
POL-104
POL-103
POL-107
POL-107
POL-106
P - 6
P - 8
TÉRMINO
MUNICIPAL
DE
GRADO
DEL
PICO
Corral del Lomazo
Corral de las Lucías
Corral del Pueblo
Corral del Llano
Corrales Loma del Herrero
Cementerio
Lomazo
Hoyo del Atajo
Las Lucías
Pradera del Nogal
Horcajo
Fuente Santita
El Llano
Cueva del Agua
Alto de Llano
Corral Antonia
Covachejas
Lagunilla
Los Borrocales
Veguillas
Loma Herrero
Eras de Atras Ex.
Llanada San Roque
El Arroyuelo
Valdequicioso
Arroyo de los Prados
Camino del Rubial
Camino del Horcajo
Camino del Atajo
Camino del Arroyo
Camino del Grado
Bco el Rubial
Bco del Horcajo
Bco del Atajo
Barranco Arroyuelo
Sp.-1
Sp.-2
Sp.-3
Sp.-4
Sp.-5
Sp.-6
Sp.-7
Sp.-8
Sp.-9
LEYENDA
Término Municipal
Línea Finca Acuerdo
Número de Finca
Camino de Acuerdo
Servidumbre
Asociación
Límite polígono de Acuerdo
Construcción
Río, Arroyo, Barranco
Carretera
Línea eléctrica
Límite polígono Bases
CONCENTRACIÓN PARCELARIA DE CARÁCTER PRIVADO
ZONA: VILLACADIMA MUNICIPIO: CANTALOJAS PROVINCIA: GUADALAJARA
Autorizada por la Dirección General de Desarrollo Rural por Resolución de 6 de Mayo del 2003 y publicado en el DOCM nº 73 de 21 de Mayo de 2003
PROMOTOR: ASOCIACIÓN CADIMA
REPLANTEO DE FINCA DE REEMPLAZO
POLÍGONO Nº: 106
ESCALA: 1:2.000
FECHA REALIZACIÓN: DICIEMBRE 2019
Firma por la empresa el Ingeniero Técnico:
Fdo.: Carmen Moncho Bronengo
Firma del representante del promotor y sello:
Fdo.: D. Santiago Sevilla García
N