


P-528

VEREDA DE LOS ARRIEROS

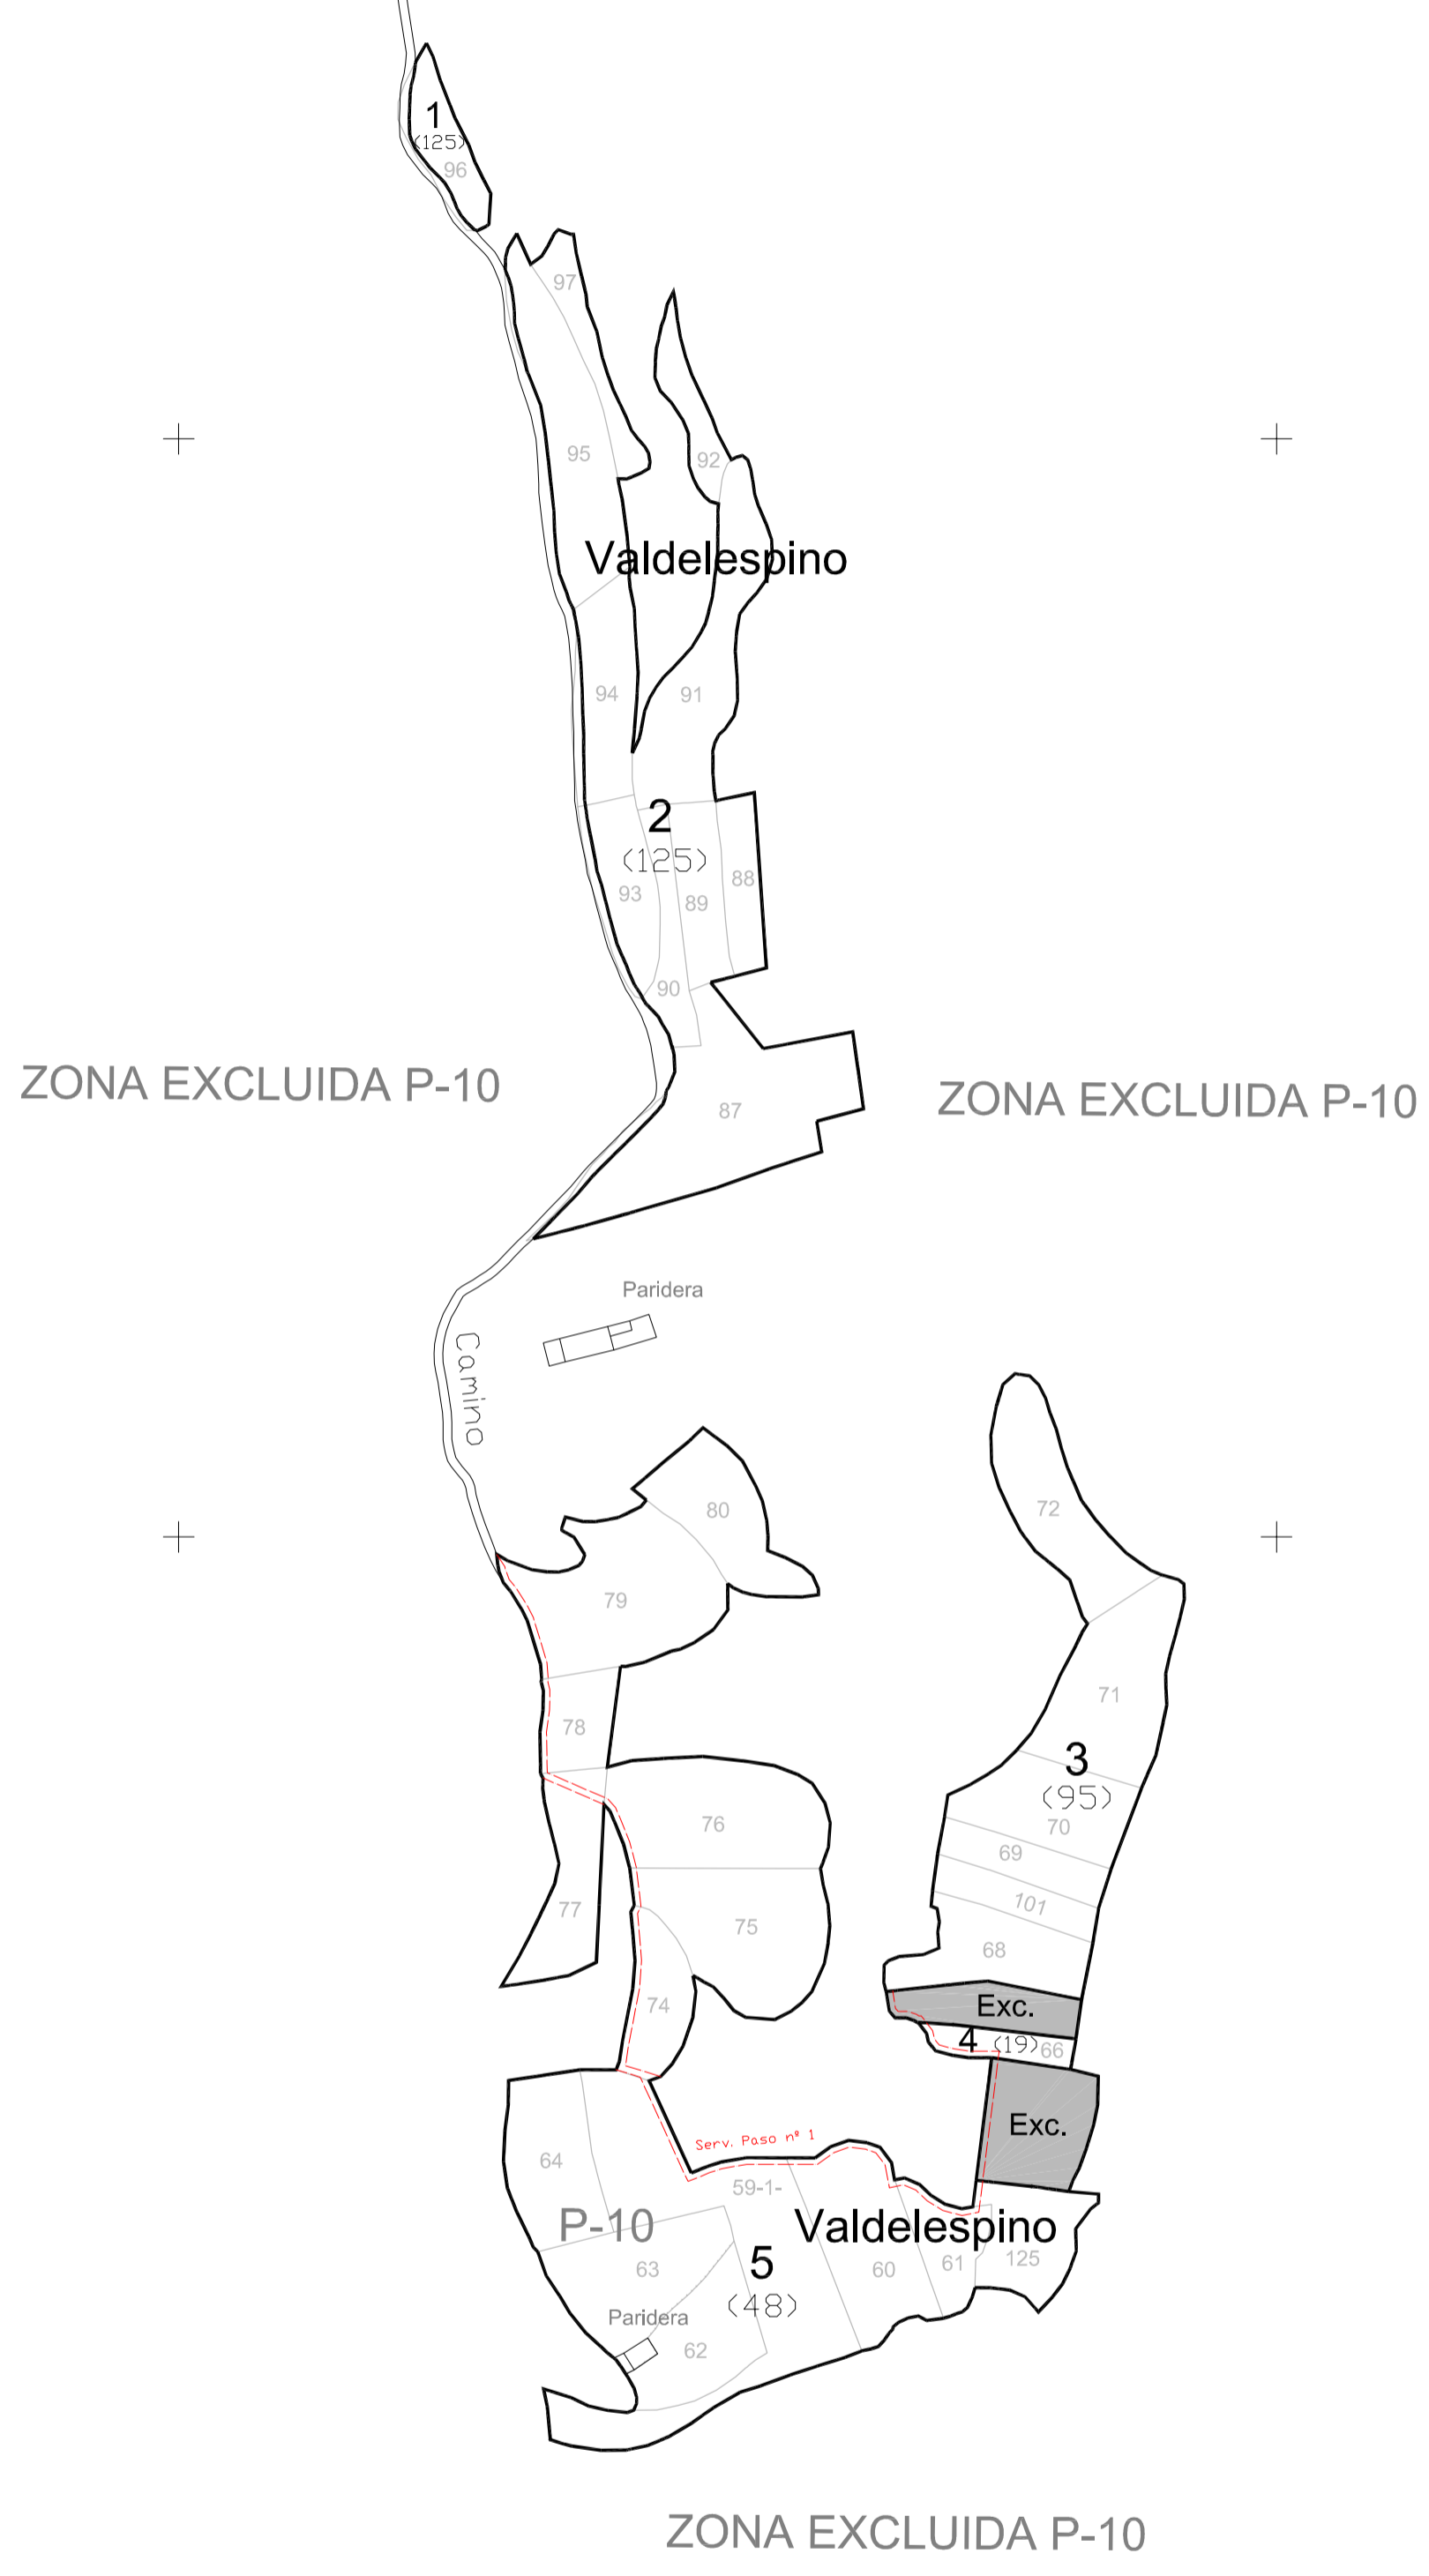

LEYENDA

- +-+--+ Limite de Provincia
- +---+ Limite de Término Municipal
- 50 Limite y número de parcela bases
- Parcela excluida bases
- Vía Pecuaría
- Carretera
- Camino
- Camino Acuerdo
- Río, Arroyo, Barranco (Acuerdo)
- Limite finca Acuerdo
- Servidumbre de Paso
- 100 Número de nueva finca de Acuerdo
- (18) Número de propietario
- Construcción

CONCENTRACIÓN PARCELARIA DE CARÁCTER PRIVADO
MUNICIPIO: EL POZUELO **PROVINCIA: CUENCA**

Autorizada por Resolución de la Dirección General de Infraestructuras y Desarrollo Rural de 2 de agosto de 2012, publicada en el DOCM n° 162 de 2 de agosto de 2012

PROMOTOR: **Asociación Cultural La Olma de El Pozuelo**

ACUERDO DE CONCENTRACIÓN PARCELARIA

PLANO:
POLÍGONO 527

ESCALA:
1:3.000

FECHA:
Noviembre 2018

Firma por la empresa el Ingeniero Técnico:
Gihemar
Fdo.: Ángel Cano Sanz

Firma del representante del promotor y sello:
[Signature]
Fdo.: María Luz Correas Monte

