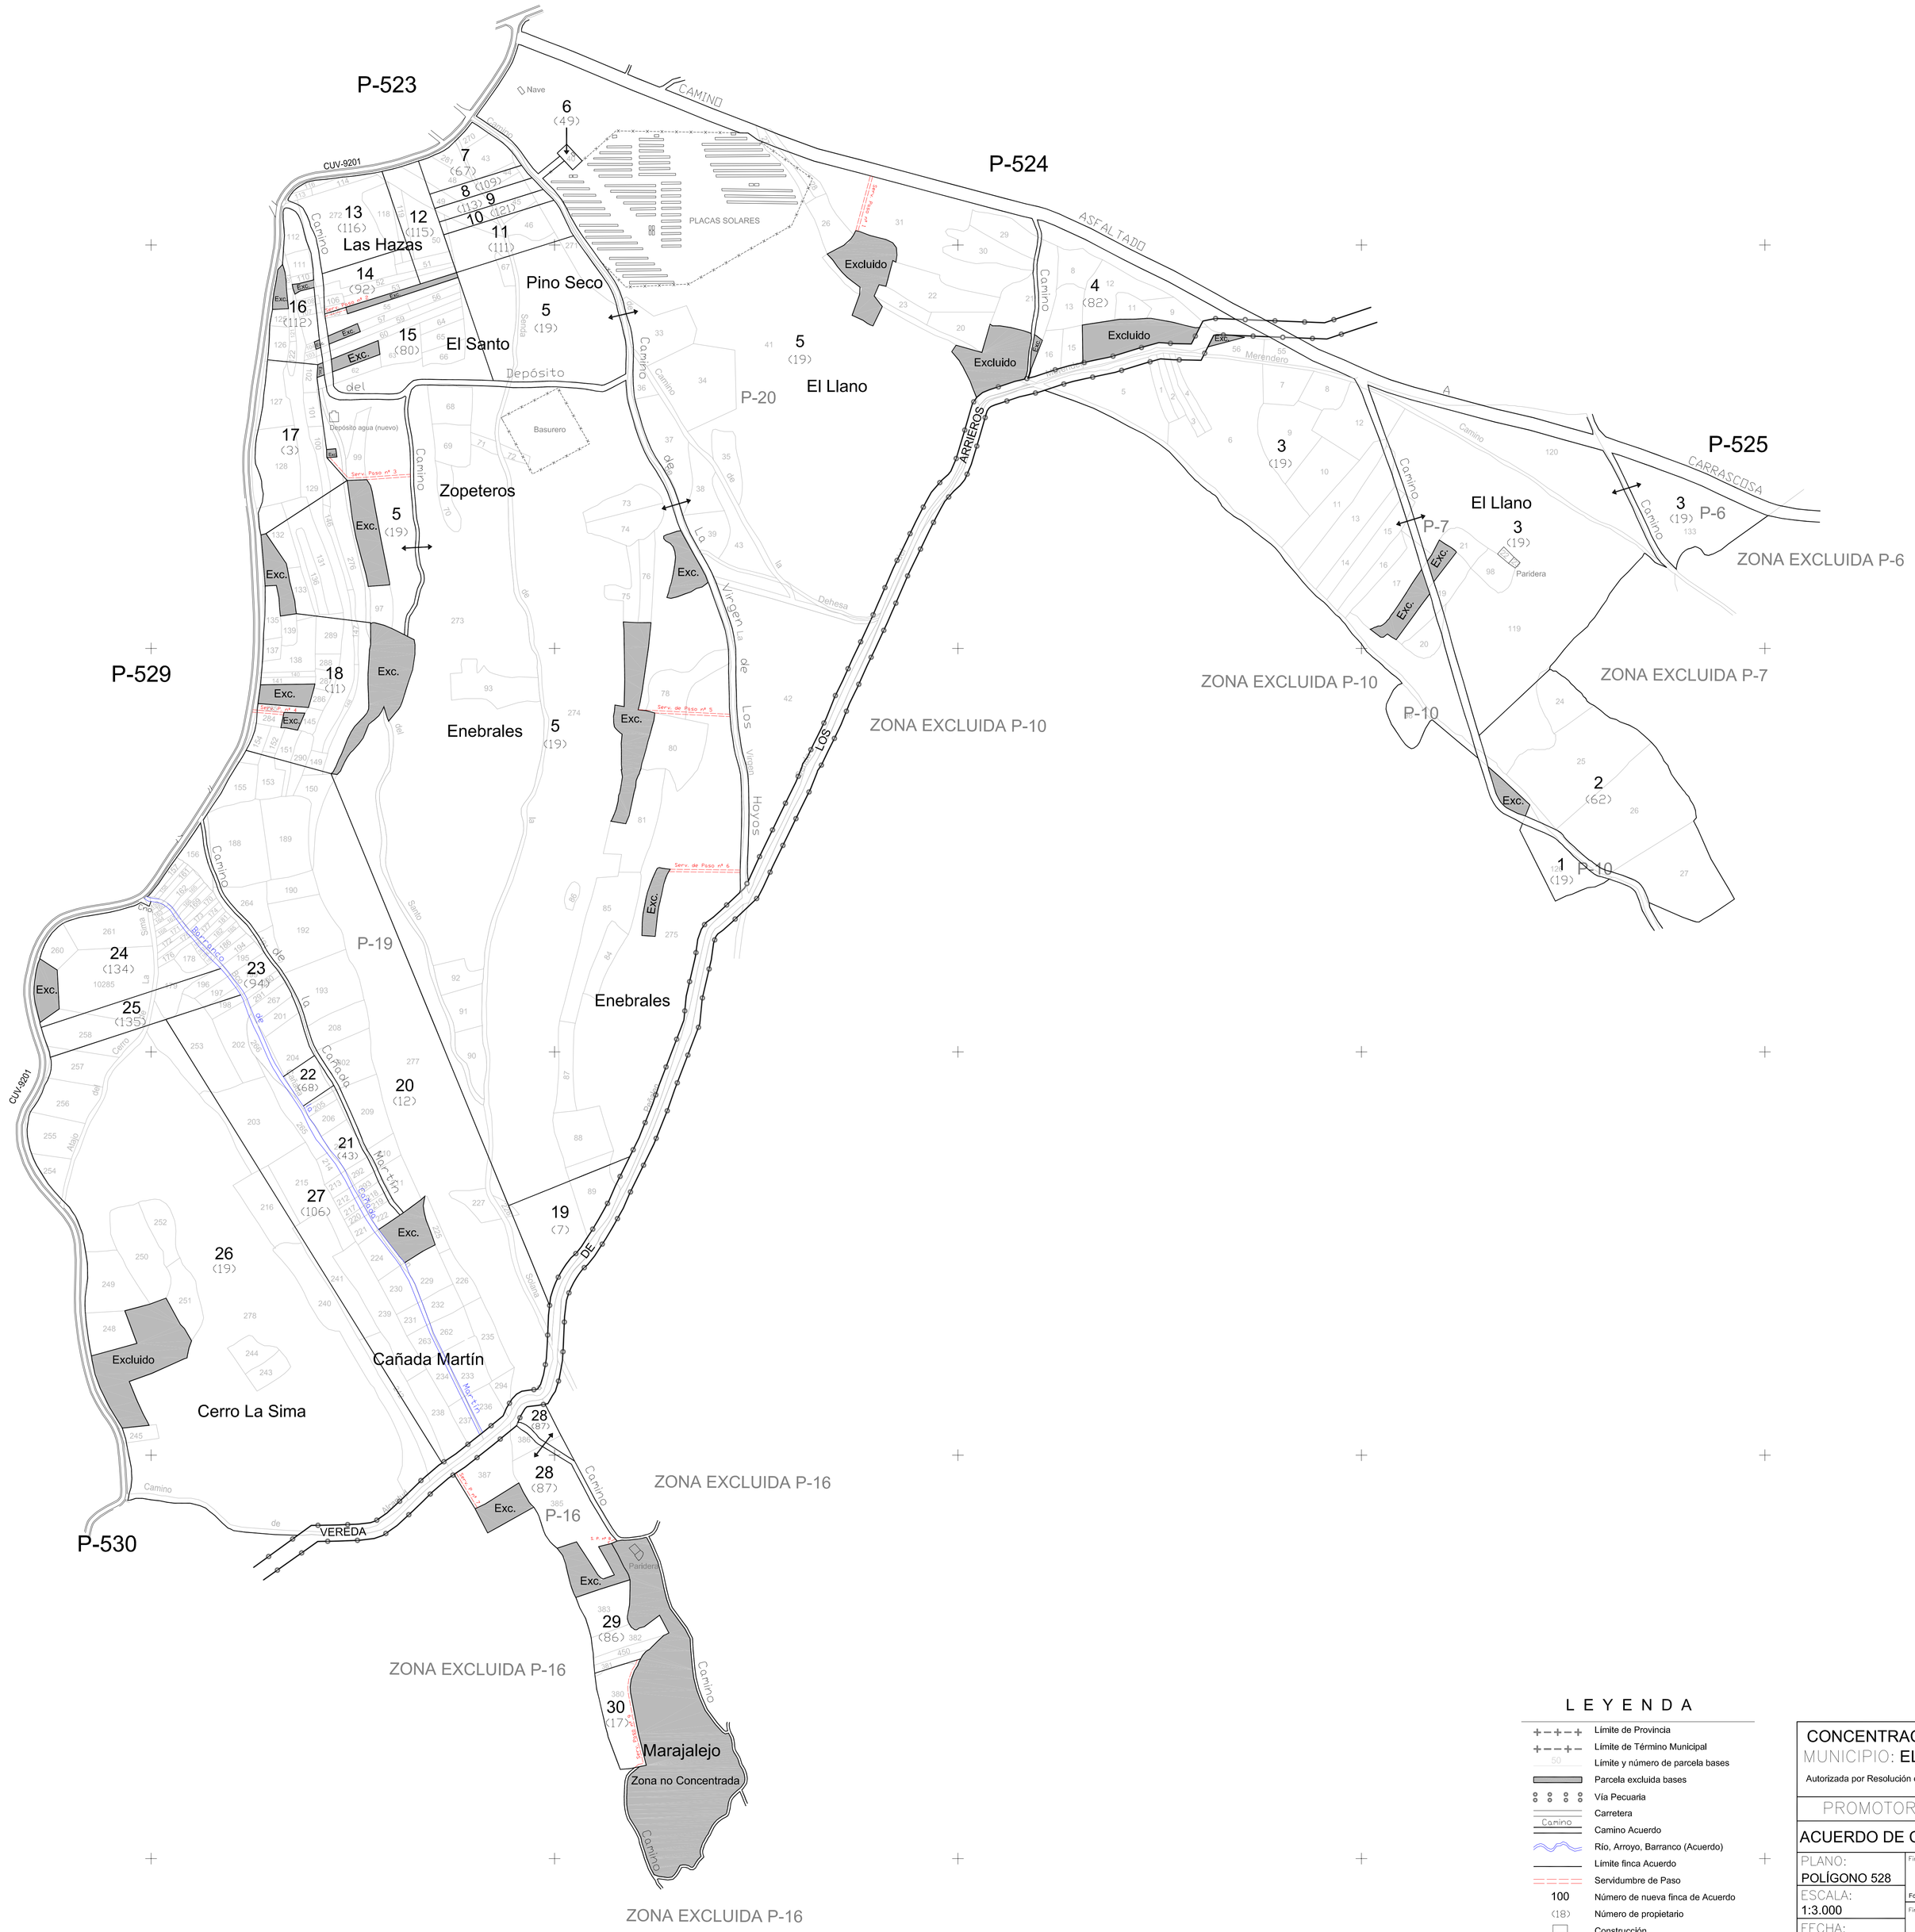

L E Y E N D A

- Límite de Provincia
- Límite de Término Municipal
- Límite y número de parcela bases
- Parcela excluida bases
- Vía Pecuaria
- Carretera
- Camino Acuerdo
- Río, Arroyo, Barranco (Acuerdo)
- Límite finca Acuerdo
- Servidumbre de Paso
- 100 Número de nueva finca de Acuerdo
- (18) Número de propietario
- Construcción

CONCENTRACIÓN PARCELARIA DE CARÁCTER PRIVADO

MUNICIPIO: EL POZUELO PROVINCIA: CUENCA

Autorizada por Resolución de la Dirección General de Infraestructuras y Desarrollo Rural de 2 de agosto de 2012, publicada en el DOCM nº 162 de 2 de agosto de 2012

PROMOTOR: Asociación Cultural La Olma de El Pozuelo

ACUERDO DE CONCENTRACIÓN PARCELARIA

PLANO: POLÍGONO 528

ESCALA: 1:3.000

FECHA: Noviembre 2018

Firma por la empresa el Ingeniero Técnico:

Fdo.: Ángel Cano Sanz

Firma del representante del promotor y sello:

Fdo.: María Luz Cornejo Monte

N