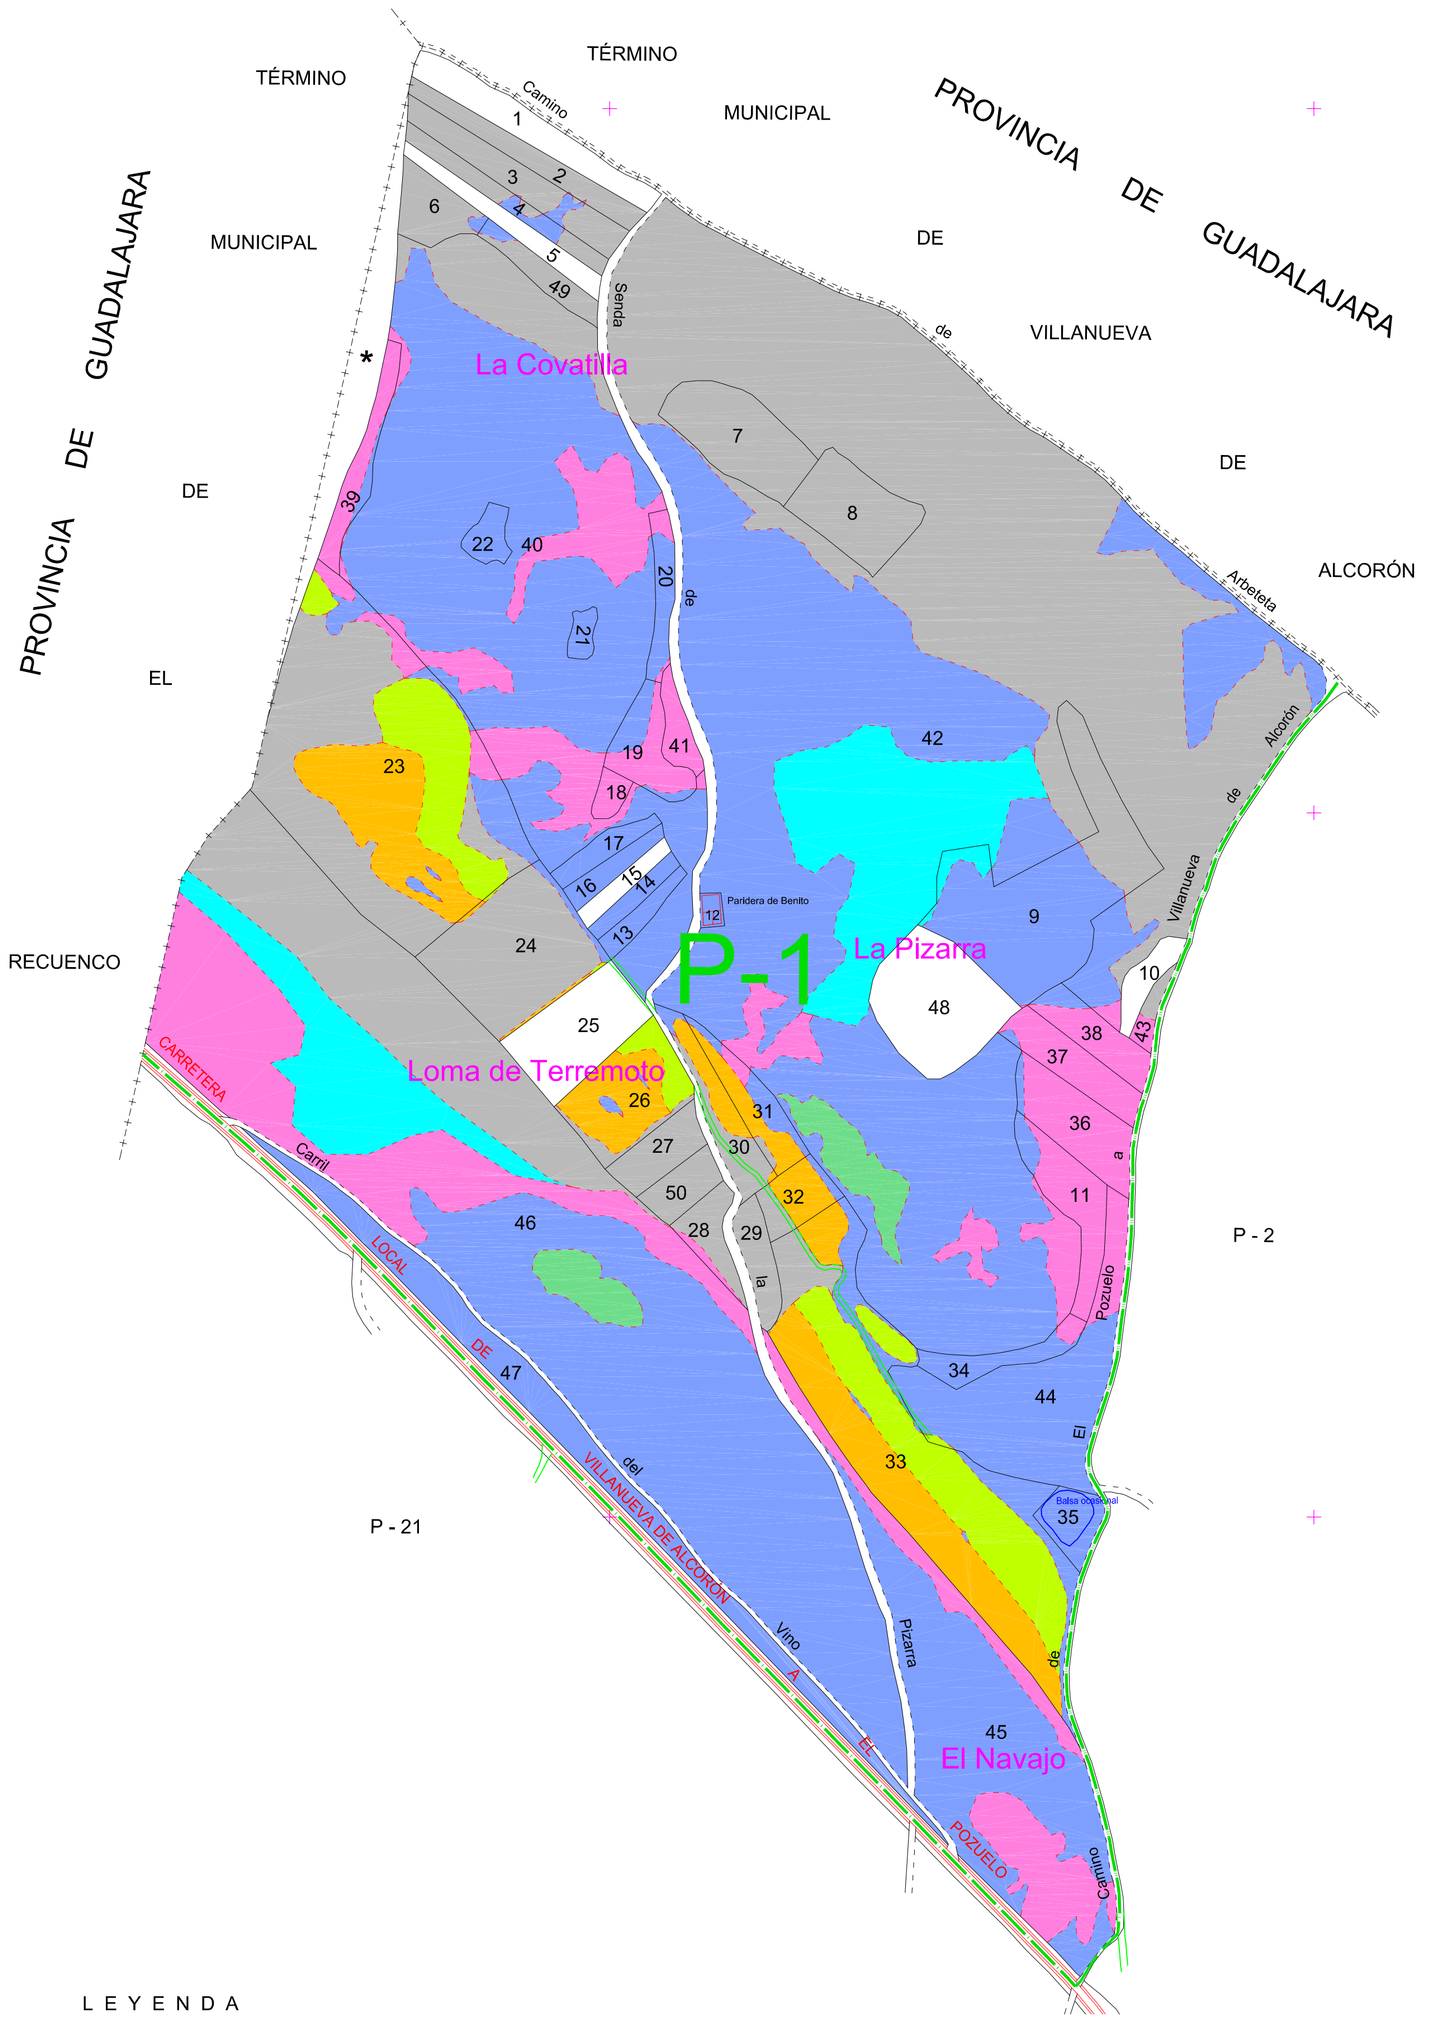

Parcela 43 al sur de la 10
Parcela 48 al sur de la 9
Parcela 49 al sur de la 5
Parcela 50 al sur de la 27

4499500
4499000
4498500
4498000
560500
561000
561500
562000
562500

GAMA DE COLORES DE LAS DISTINTAS CLASES DE TIERRAS

LABOR	I	LABOR	IV	PINAR	VII
LABOR	II	PINAR	V	ERIAL	VIII
LABOR	III	PINAR	VI	ERIAL	IX
	Zona Excluida				

L E Y E N D A

Límite de Provincia	Límite de polígono parcelario
Límite de Término Municipal	Límite de Monte de Utilidad Pública
Camino	Límite de la zona concentrada
Camino no catastrado	Cortafuegos
Senda	Poste, línea eléctrica
Río, Arroyo, Barranco	Límite parcela catastral
Carretera	Construcción
Vía Pecuaria	100 Número de parcela
* Superficie catastrada en Término Municipal Colindante	

CONCENTRACIÓN PARCELARIA DE CARÁCTER PRIVADO

MUNICIPIO: EL POZUELO PROVINCIA: CUENCA

Autorizada por Resolución de la Dirección General de Infraestructuras y Desarrollo Rural de 2 de agosto de 2012 y publicado en el DOCM nº 162 de 20 de agosto de 2012

PROMOTOR: Asociación Cultural La Olma de El Pozuelo

BASES DE CONCENTRACIÓN PARCELARIA

PLANO : POLÍGONO 1

ESCALA: 1:3.000

FECHA REALIZACIÓN: MARZO DE 2015

Firma por la empresa el Ingeniero Técnico:
Fdo.:D*. Rebeca Piquero Rodríguez

Firma del representante del promotor y sello:
Fdo.:D*. María Luz Correas Monte

N