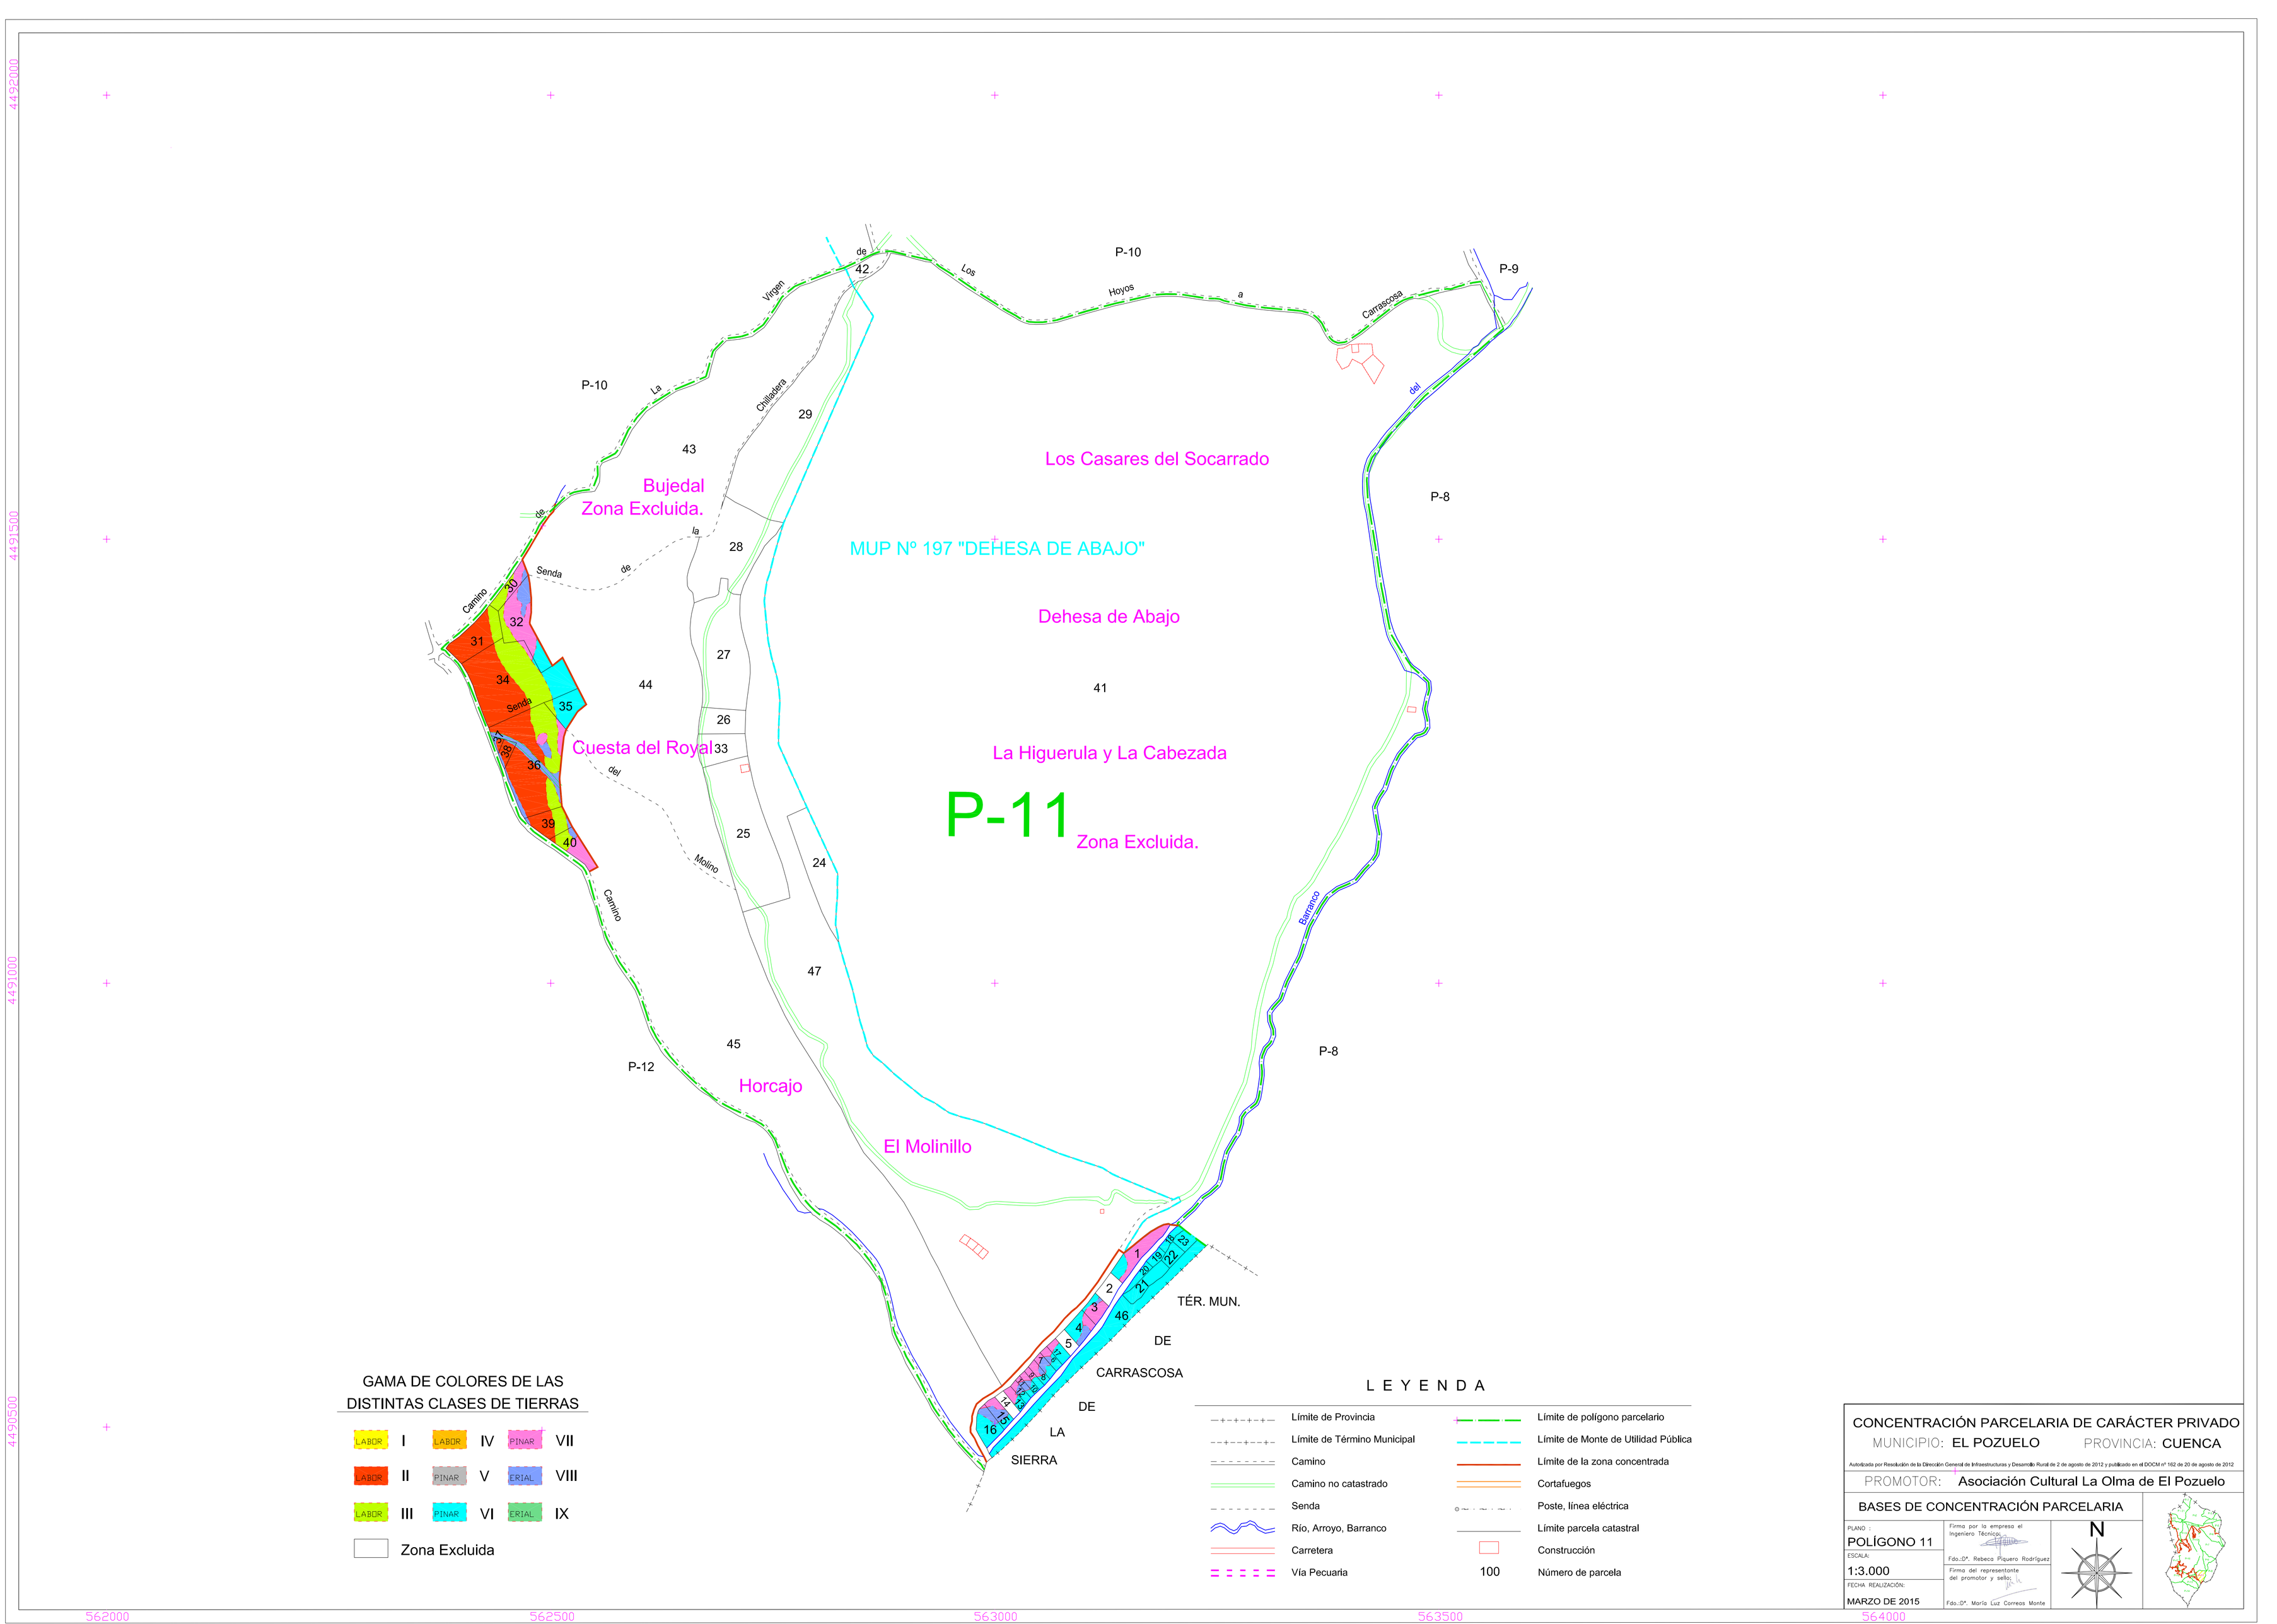

P-10
P-9
P-8
P-12
Los Casares del Socarrado
MUP Nº 197 "DEHESA DE ABAJO"
Dehesa de Abajo
La Higuerula y La Cabezada
P-11
Zona Excluida.
Bujedal
Zona Excluida.
Cuesta del Royal
Horcajo
El Molinillo
TÉR. MUN.
DE
CARRASCOSA
DE
LA
SIERRA
Los Hoyos a Carrascosa
La Virgen de Chilladera
Senda de la Senda del Molino
Camino
Barranco
GAMA DE COLORES DE LAS
DISTINTAS CLASES DE TIERRAS
LABOR I
LABOR II
LABOR III
LABOR IV
PINAR V
PINAR VI
PINAR VII
ERIAL VIII
ERIAL IX
Zona Excluida
LEYENDA
Límite de Provincia
Límite de Término Municipal
Camino
Camino no catastrado
Senda
Río, Arroyo, Barranco
Carretera
Vía Pecuaria
Límite de polígono parcelario
Límite de Monte de Utilidad Pública
Límite de la zona concentrada
Cortafuegos
Poste, línea eléctrica
Límite parcela catastral
Construcción
100 Número de parcela
CONCENTRACIÓN PARCELARIA DE CARÁCTER PRIVADO
MUNICIPIO: EL POZUELO
PROVINCIA: CUENCA
Autorizada por Resolución de la Dirección General de Infraestructuras y Desarrollo Rural de 2 de agosto de 2012 y publicado en el DOCM nº 162 de 20 de agosto de 2012
PROMOTOR: Asociación Cultural La Olma de El Pozuelo
BASES DE CONCENTRACIÓN PARCELARIA
PLANO :
POLÍGONO 11
ESCALA:
1:3.000
FECHA REALIZACIÓN:
MARZO DE 2015
Firma por la empresa el Ingeniero Técnico:
Fdo.:Dª. Rebeca Piquero Rodríguez
Firma del representante del promotor y sello:
Fdo.:Dª. María Luz Correas Monte
N
4492000
4491500
4491000
4490500
562000
562500
563000
563500
564000