Parcela 89 al este de la 5

Parcela 89 al este de la 5

Parcela 107 al este de la 21

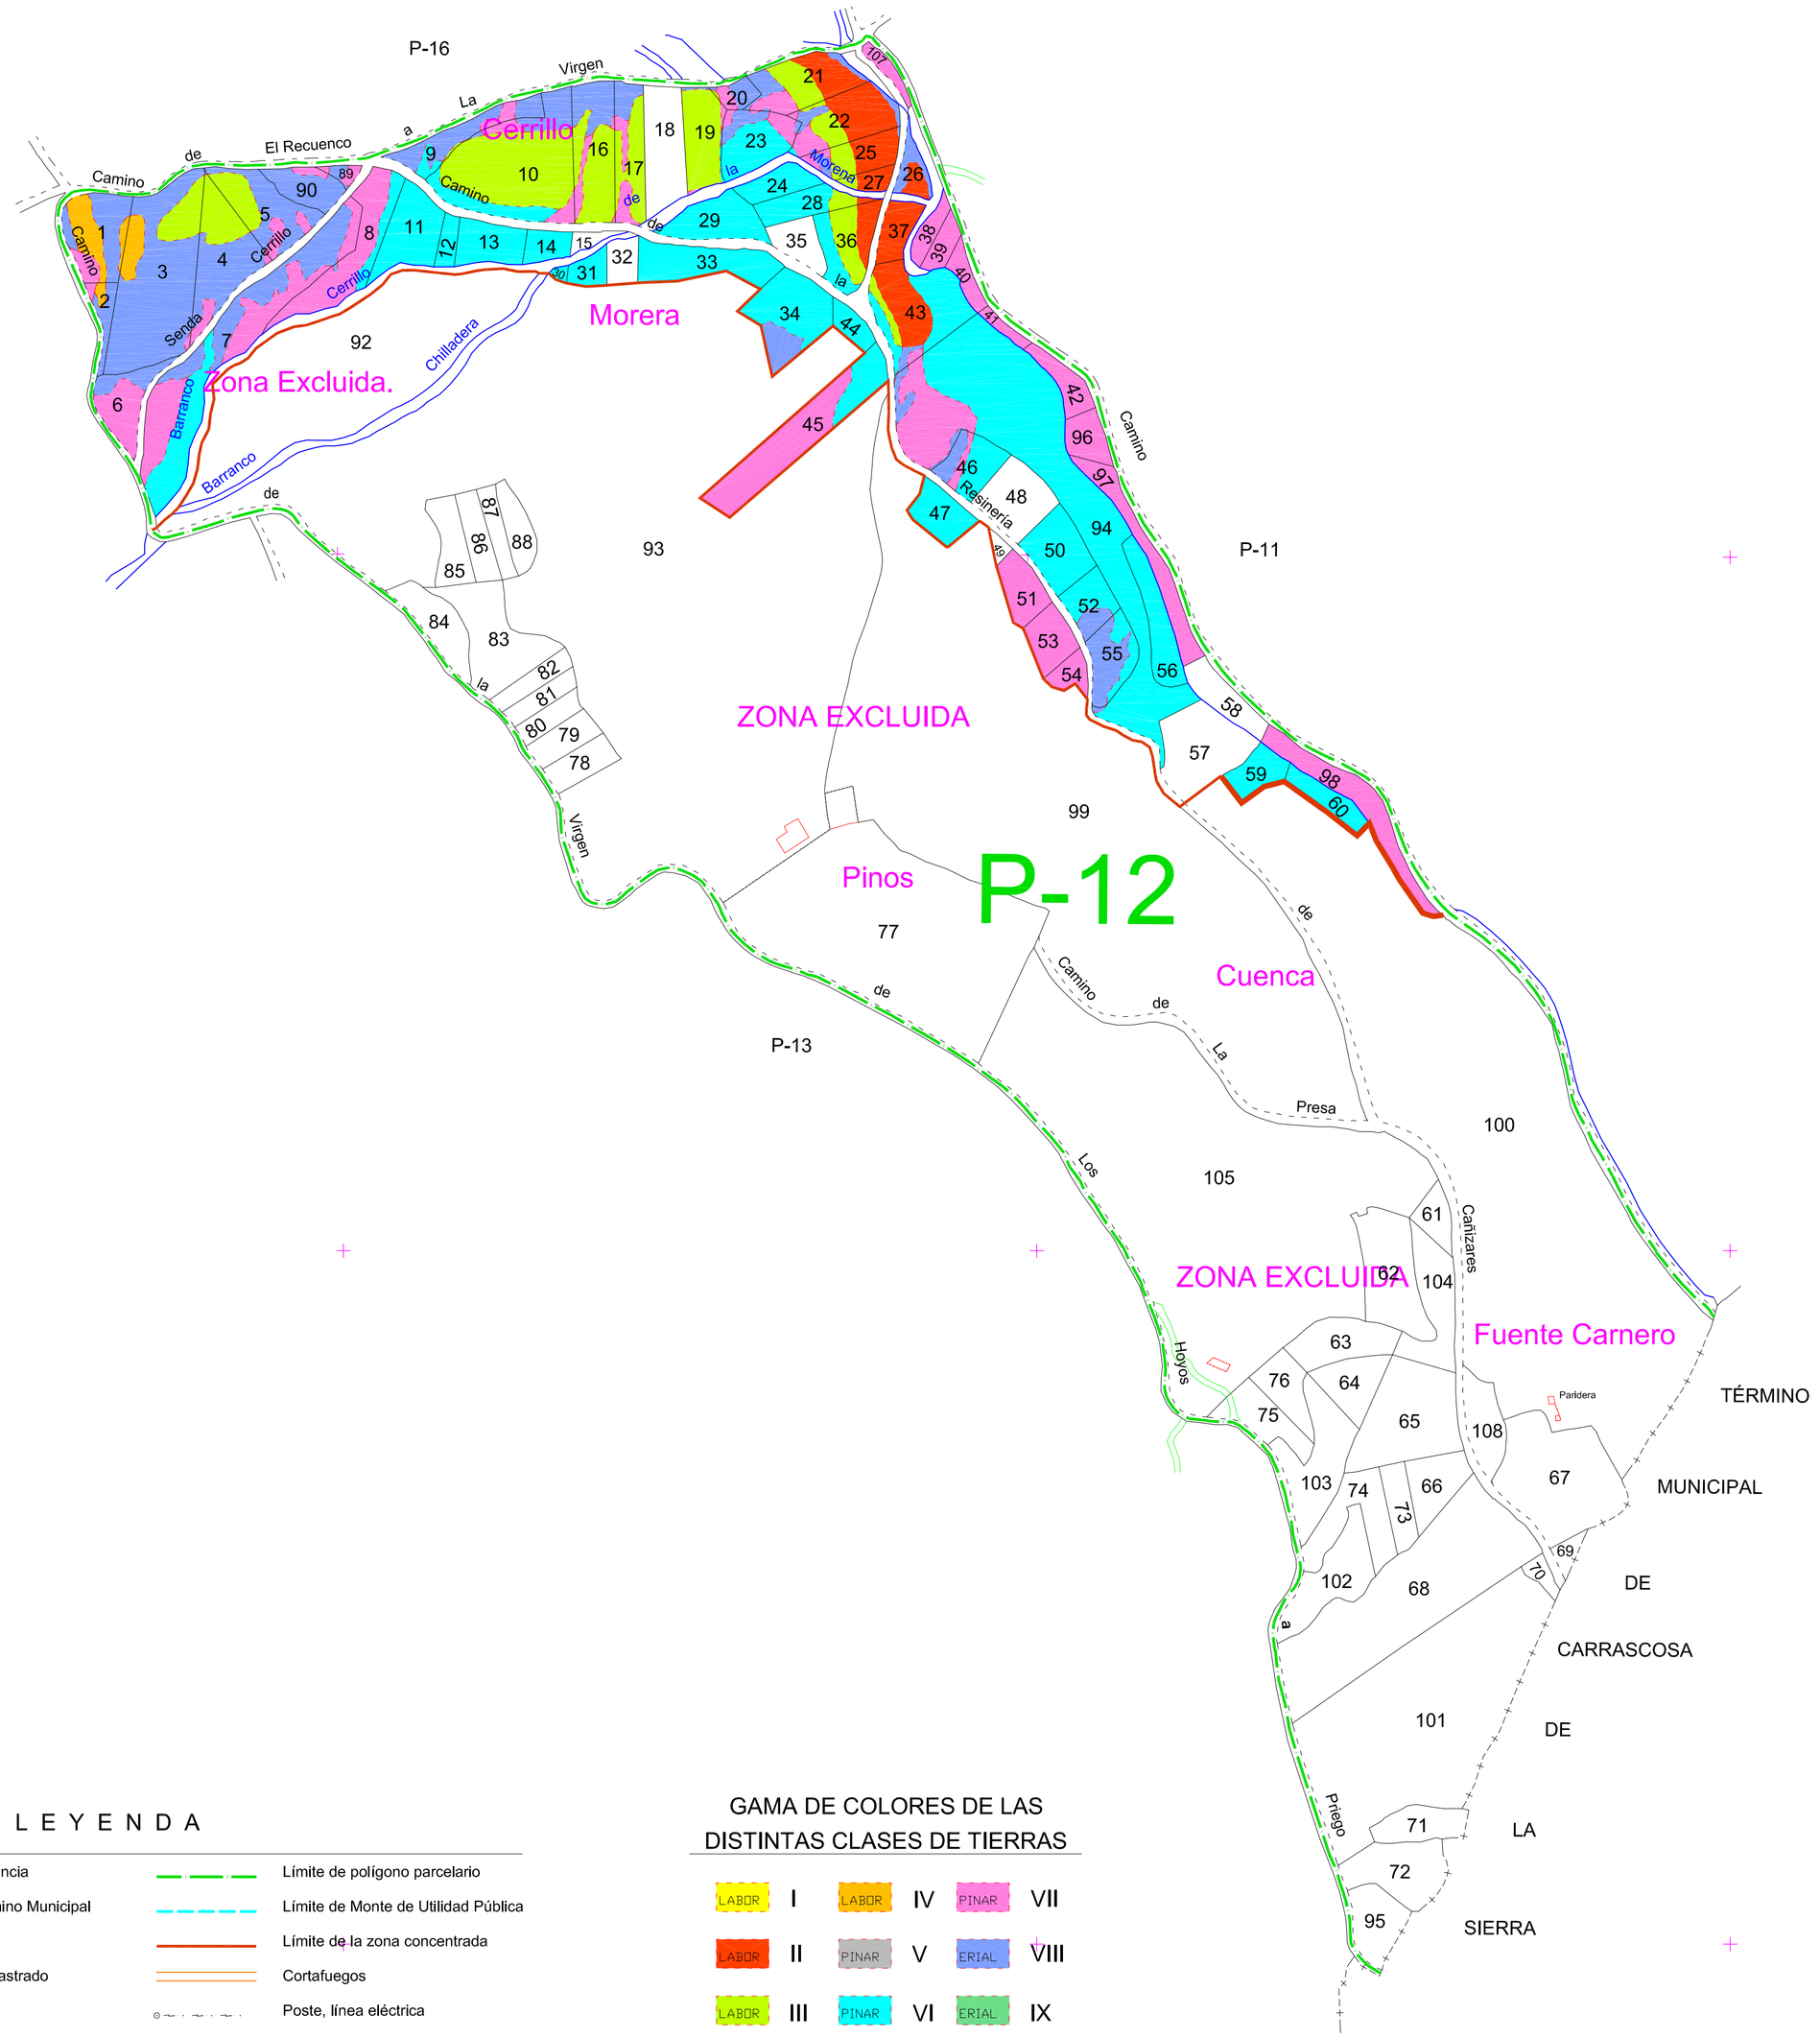

L E Y E N D A

- Límite de Provincia
- Límite de Término Municipal
- Camino
- Camino no catastrado
- Senda
- Río, Arroyo, Barranco
- Carretera
- Vía Pecuaria
- Límite de polígono parcelario
- Límite de Monte de Utilidad Pública
- Límite de la zona concentrada
- Cortafuegos
- Poste, línea eléctrica
- Límite parcela catastral
- Construcción
- 100 Número de parcela

GAMA DE COLORES DE LAS DISTINTAS CLASES DE TIERRAS

LABOR	I	LABOR	IV	PINAR	VII
LABOR	II	PINAR	V	ERIAL	VIII
LABOR	III	PINAR	VI	ERIAL	IX

Zona Excluida

CONCENTRACIÓN PARCELARIA DE CARÁCTER PRIVADO

MUNICIPIO: EL POZUELO PROVINCIA: CUENCA

Autorizada por Resolución de la Dirección General de Infraestructuras y Desarrollo Rural de 2 de agosto de 2012 y publicado en el DOCM nº 162 de 20 de agosto de 2012

PROMOTOR: Asociación Cultural La Olma de El Pozuelo

BASES DE CONCENTRACIÓN PARCELARIA

PLANO : POLÍGONO 12

ESCALA: 1:3.000

FECHA REALIZACIÓN: MARZO DE 2015

Firma por la empresa el Ingeniero Técnico:

Fdo.Dª. Rebeca Piquero Rodríguez

Firma del representante del promotor y sello:

Fdo.Dª. María Luz Correas Monte

N