


Parcela 39 al norte de la 279
 Parcela 40 al oeste de la 310
 Parcela 41 al norte de la 331
 Parcela 42 al sur de la 331
 Parcela 55 al sur de la 389
 Parcela 59 al sur de la 307
 Parcela 57 al oeste de la 376
 Parcela 58 al oeste de la 402
 Parcela 400 al sur de la 428
 Parcela 407 al norte de la 16
 Parcela 408 al oeste de la 21
 Parcela 469 al norte de la 14
 Parcela 472 al sur de la 126
 Parcela 473 al norte de la 3

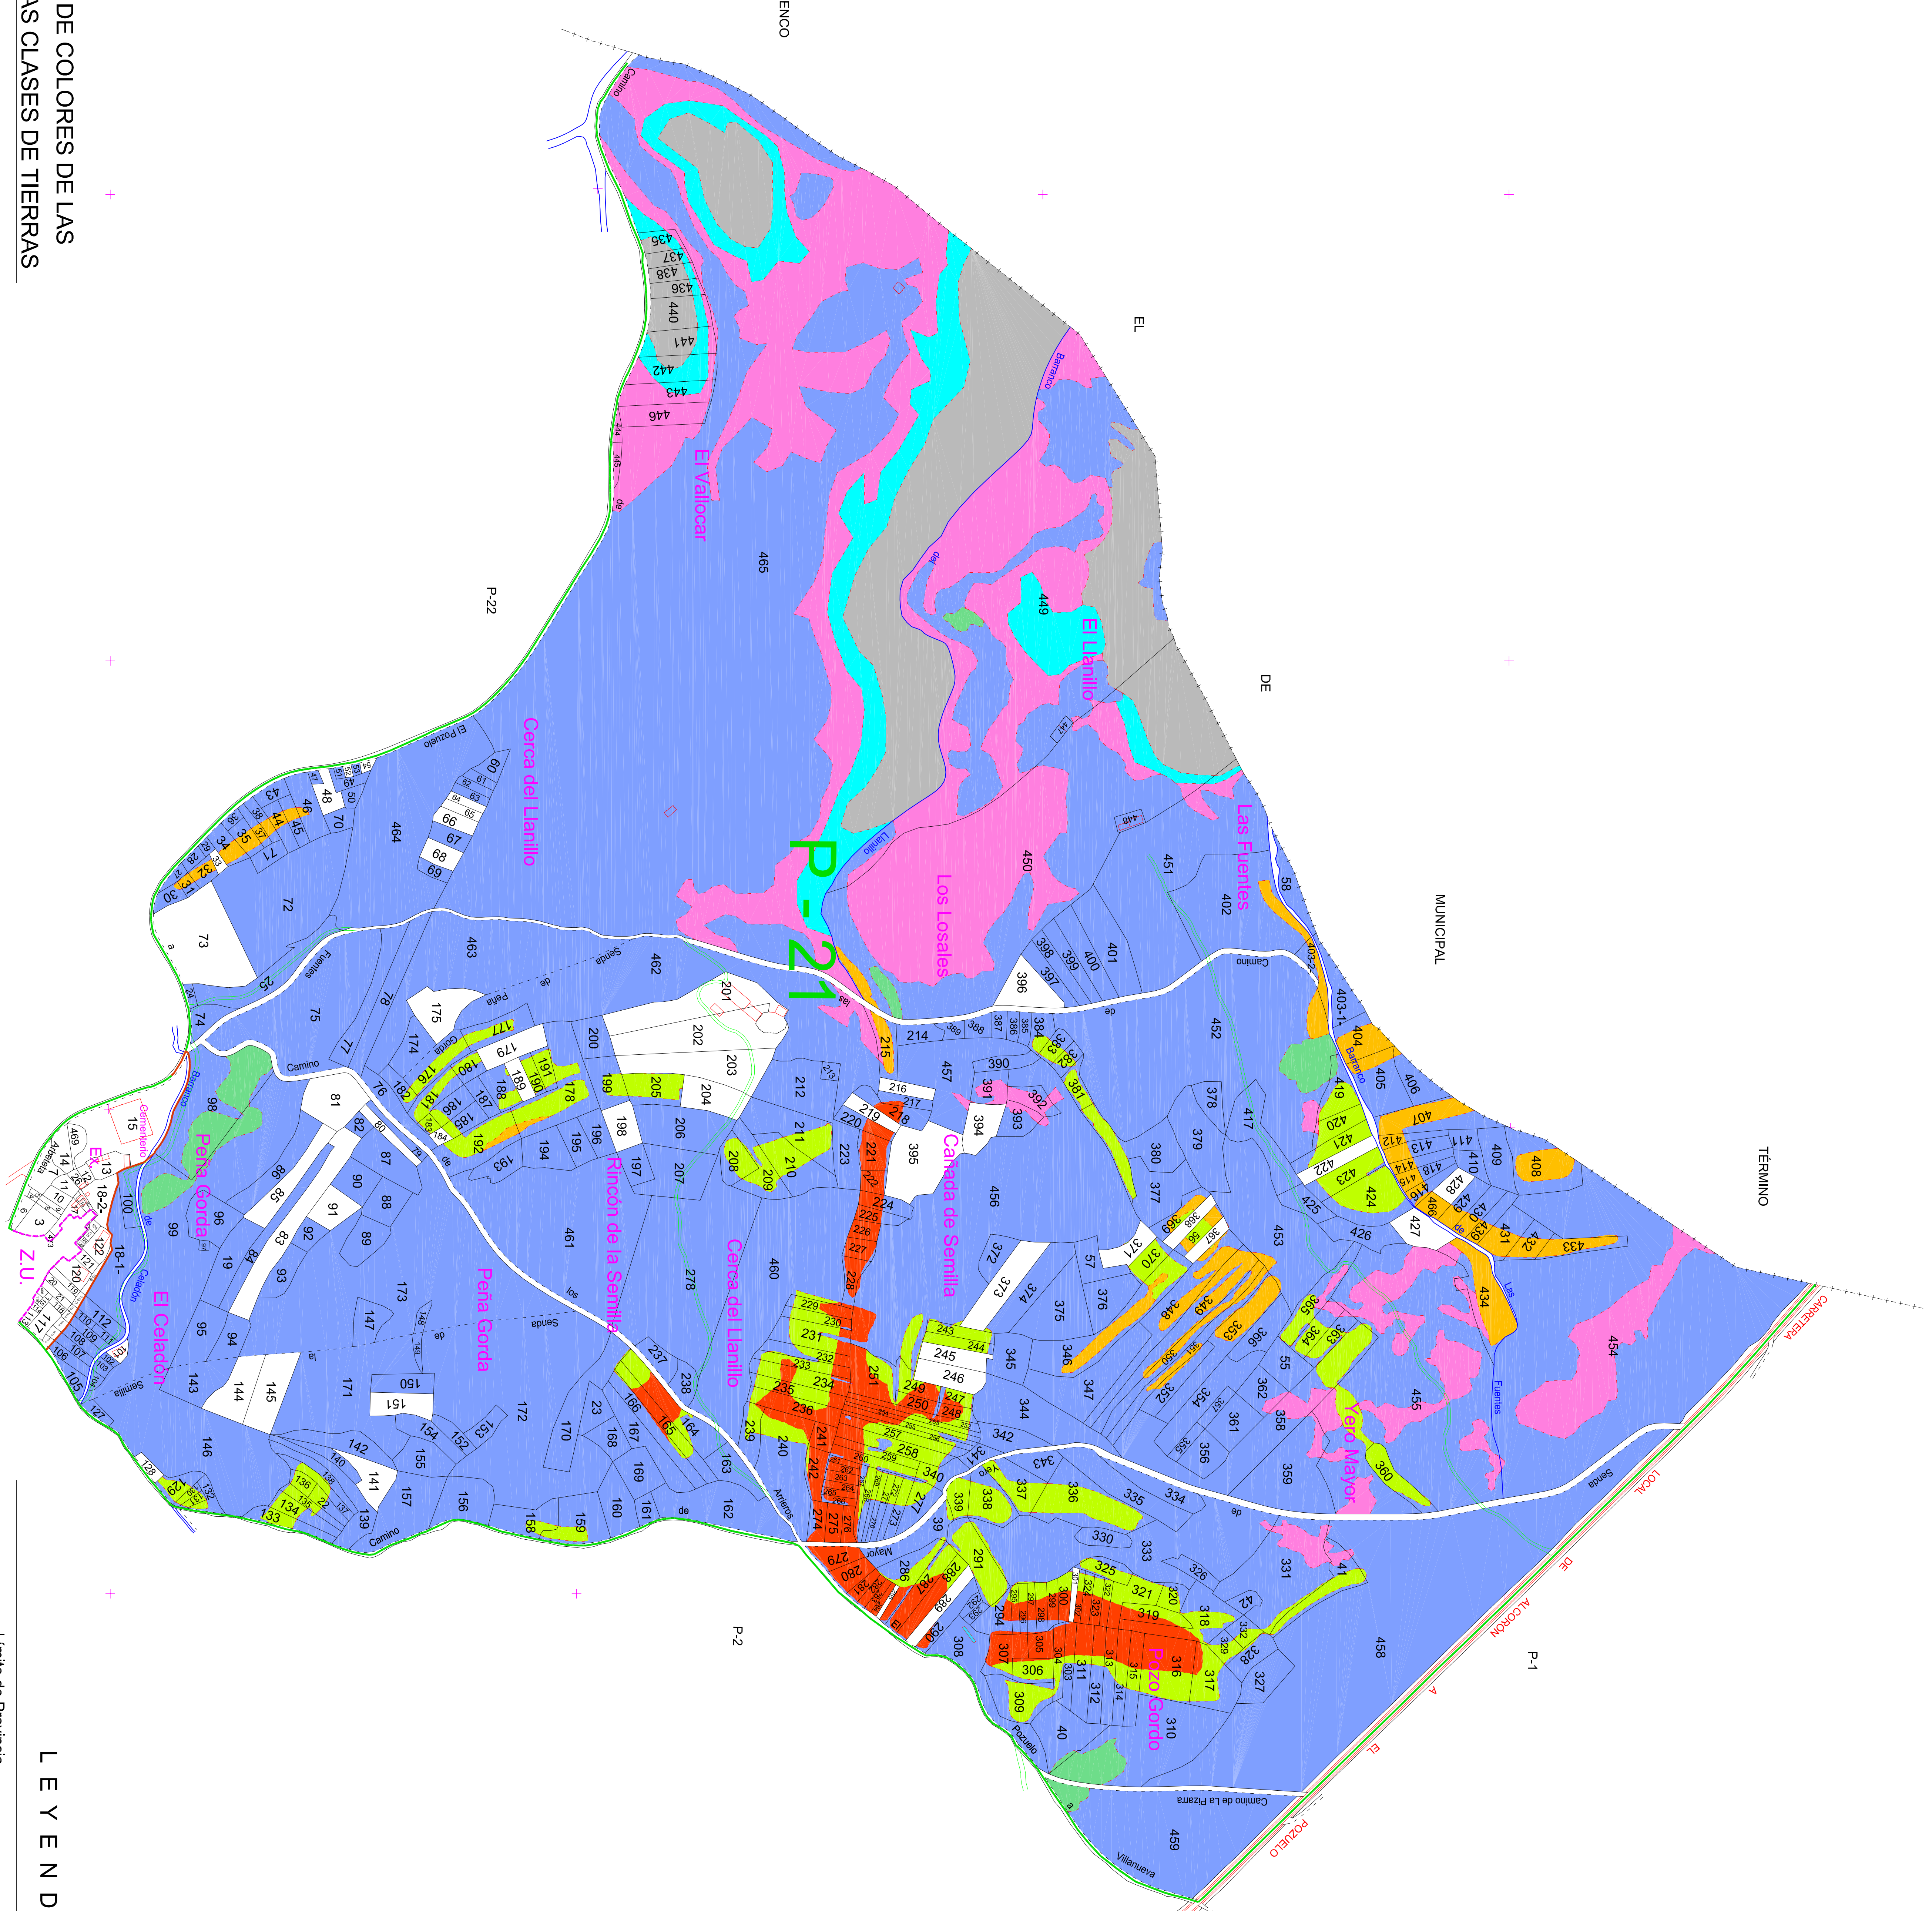

**GAMA DE COLORES DE LAS
DISTINTAS CLASES DE TIERRAS**

- I LINDERO I LINDERO
- II PIVAR II PIVAR
- III PIVAR III PIVAR
- IV PIVAR IV PIVAR
- V PIVAR V PIVAR
- VI PIVAR VI PIVAR
- VII PIVAR VII PIVAR
- VIII PIVAR VIII PIVAR
- IX PIVAR IX PIVAR
- Zona Excluida

LEYENDA

- Límite de Provincia
- Límite de Termino Municipal
- Camino
- Camino no catastrado
- Senda
- Rio, Arroyo, Barranco
- Carretera
- Via Pecuaría
- Límite de polígono parcelario
- Límite de Monte de Utilidad Pública
- Límite de la zona concentrada
- Límite de la Zona Urbana
- Cortafuegos
- Límite parcela catastral
- Construcción
- 100 Número de parcela

CONCENTRACION PARCELARIA DE CARACTER PRIVADO

MUNICIPIO: EL POZUELO PROVINCIA: CUENCA

PROYECTOR: Asociación Cultural La Oima de El Pozuelo

BASES DE CONCENTRACION PARCELARIA

PROYECTO: POLIGONO 21
 ESCALA: 1:3.000
 FECHA: MARCO DE 2015

