


Parcela 48 al sur de la 29
 Parcela 49 al este de la 27
 Parcela 50 al norte de la 1
 Parcela 51 al norte de la 31

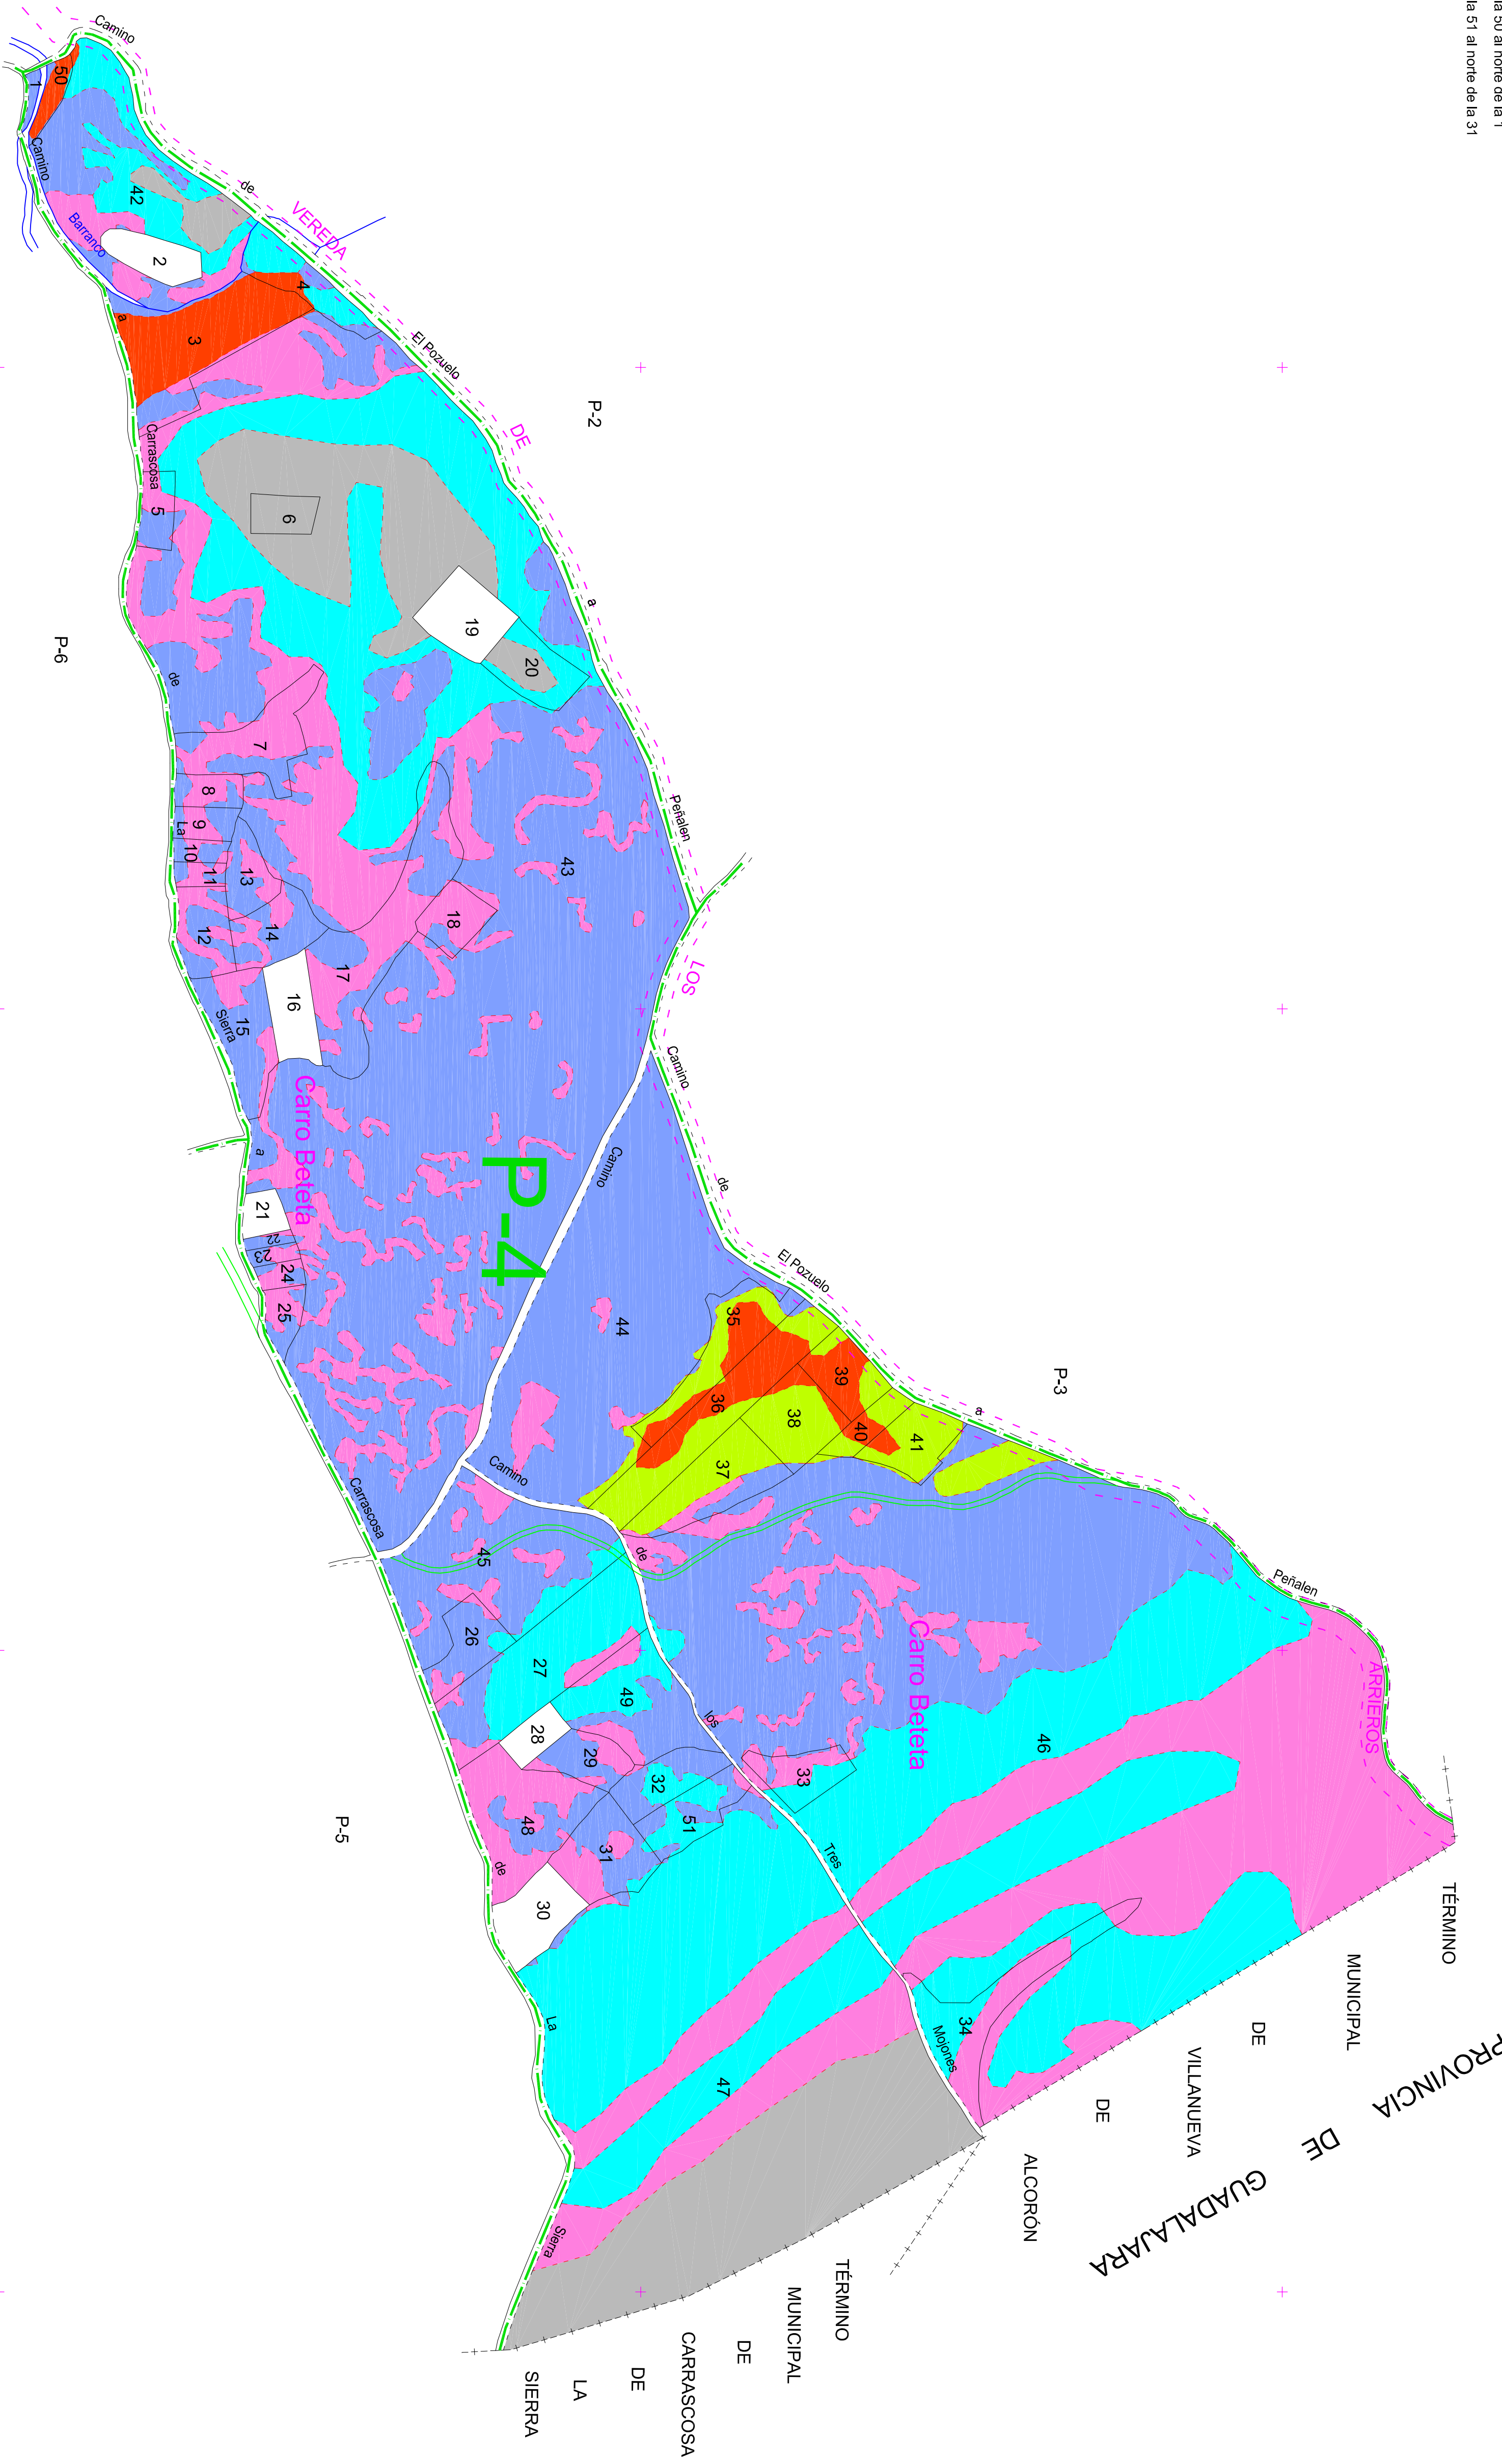

**GAMA DE COLORES DE LAS
DISTINTAS CLASES DE TIERRAS**

	I	LABOR	LABOR	VII
	II	LABOR	LABOR	VIII
	III	LABOR	LABOR	IX
	IV	LABOR	LABOR	
	V	LABOR	LABOR	
	VI	LABOR	LABOR	
	VII	LABOR	LABOR	
	VIII	LABOR	LABOR	
	IX	LABOR	LABOR	

L E Y E N D A

	Limite de Provincia		Limite de poligono parcelario
	Limite de Termino Municipal		Limite de la zona concernida
	Camino		Conducciones
	Camino no catalogado		Posto, linea electrica
	Senda		Limite parcela catastral
	Rio, Arroyo, Barranco		Construccion
	Carretera		Numero de parcela
	Via Pecuniaria		

CONCENTRACIÓN PARCELARIA DE CARÁCTER PRIVADO
 MUNICIPIO: EL POZUELO PROVINCIA: CUENCA

PROMOTOR: Asociación Cultural La Olma de El Pozuelo

BASES DE CONCENTRACIÓN PARCELARIA

PLANO:	ESCALA:	FECHA REALIZACIÓN:
POLIGONO 4	1:3.000	MARZO DE 2015

Autentada por Resolución de la Dirección General de Urbanizaciones y Desarrollo Rural de 2 de agosto de 2015 y publicada en el BOCM nº 102 de 20 de agosto de 2015

Firma del representante del promotor y del ingeniero técnico:

Fecha: 03/03/2015

Fac. 03 - María Luz Correas Monte