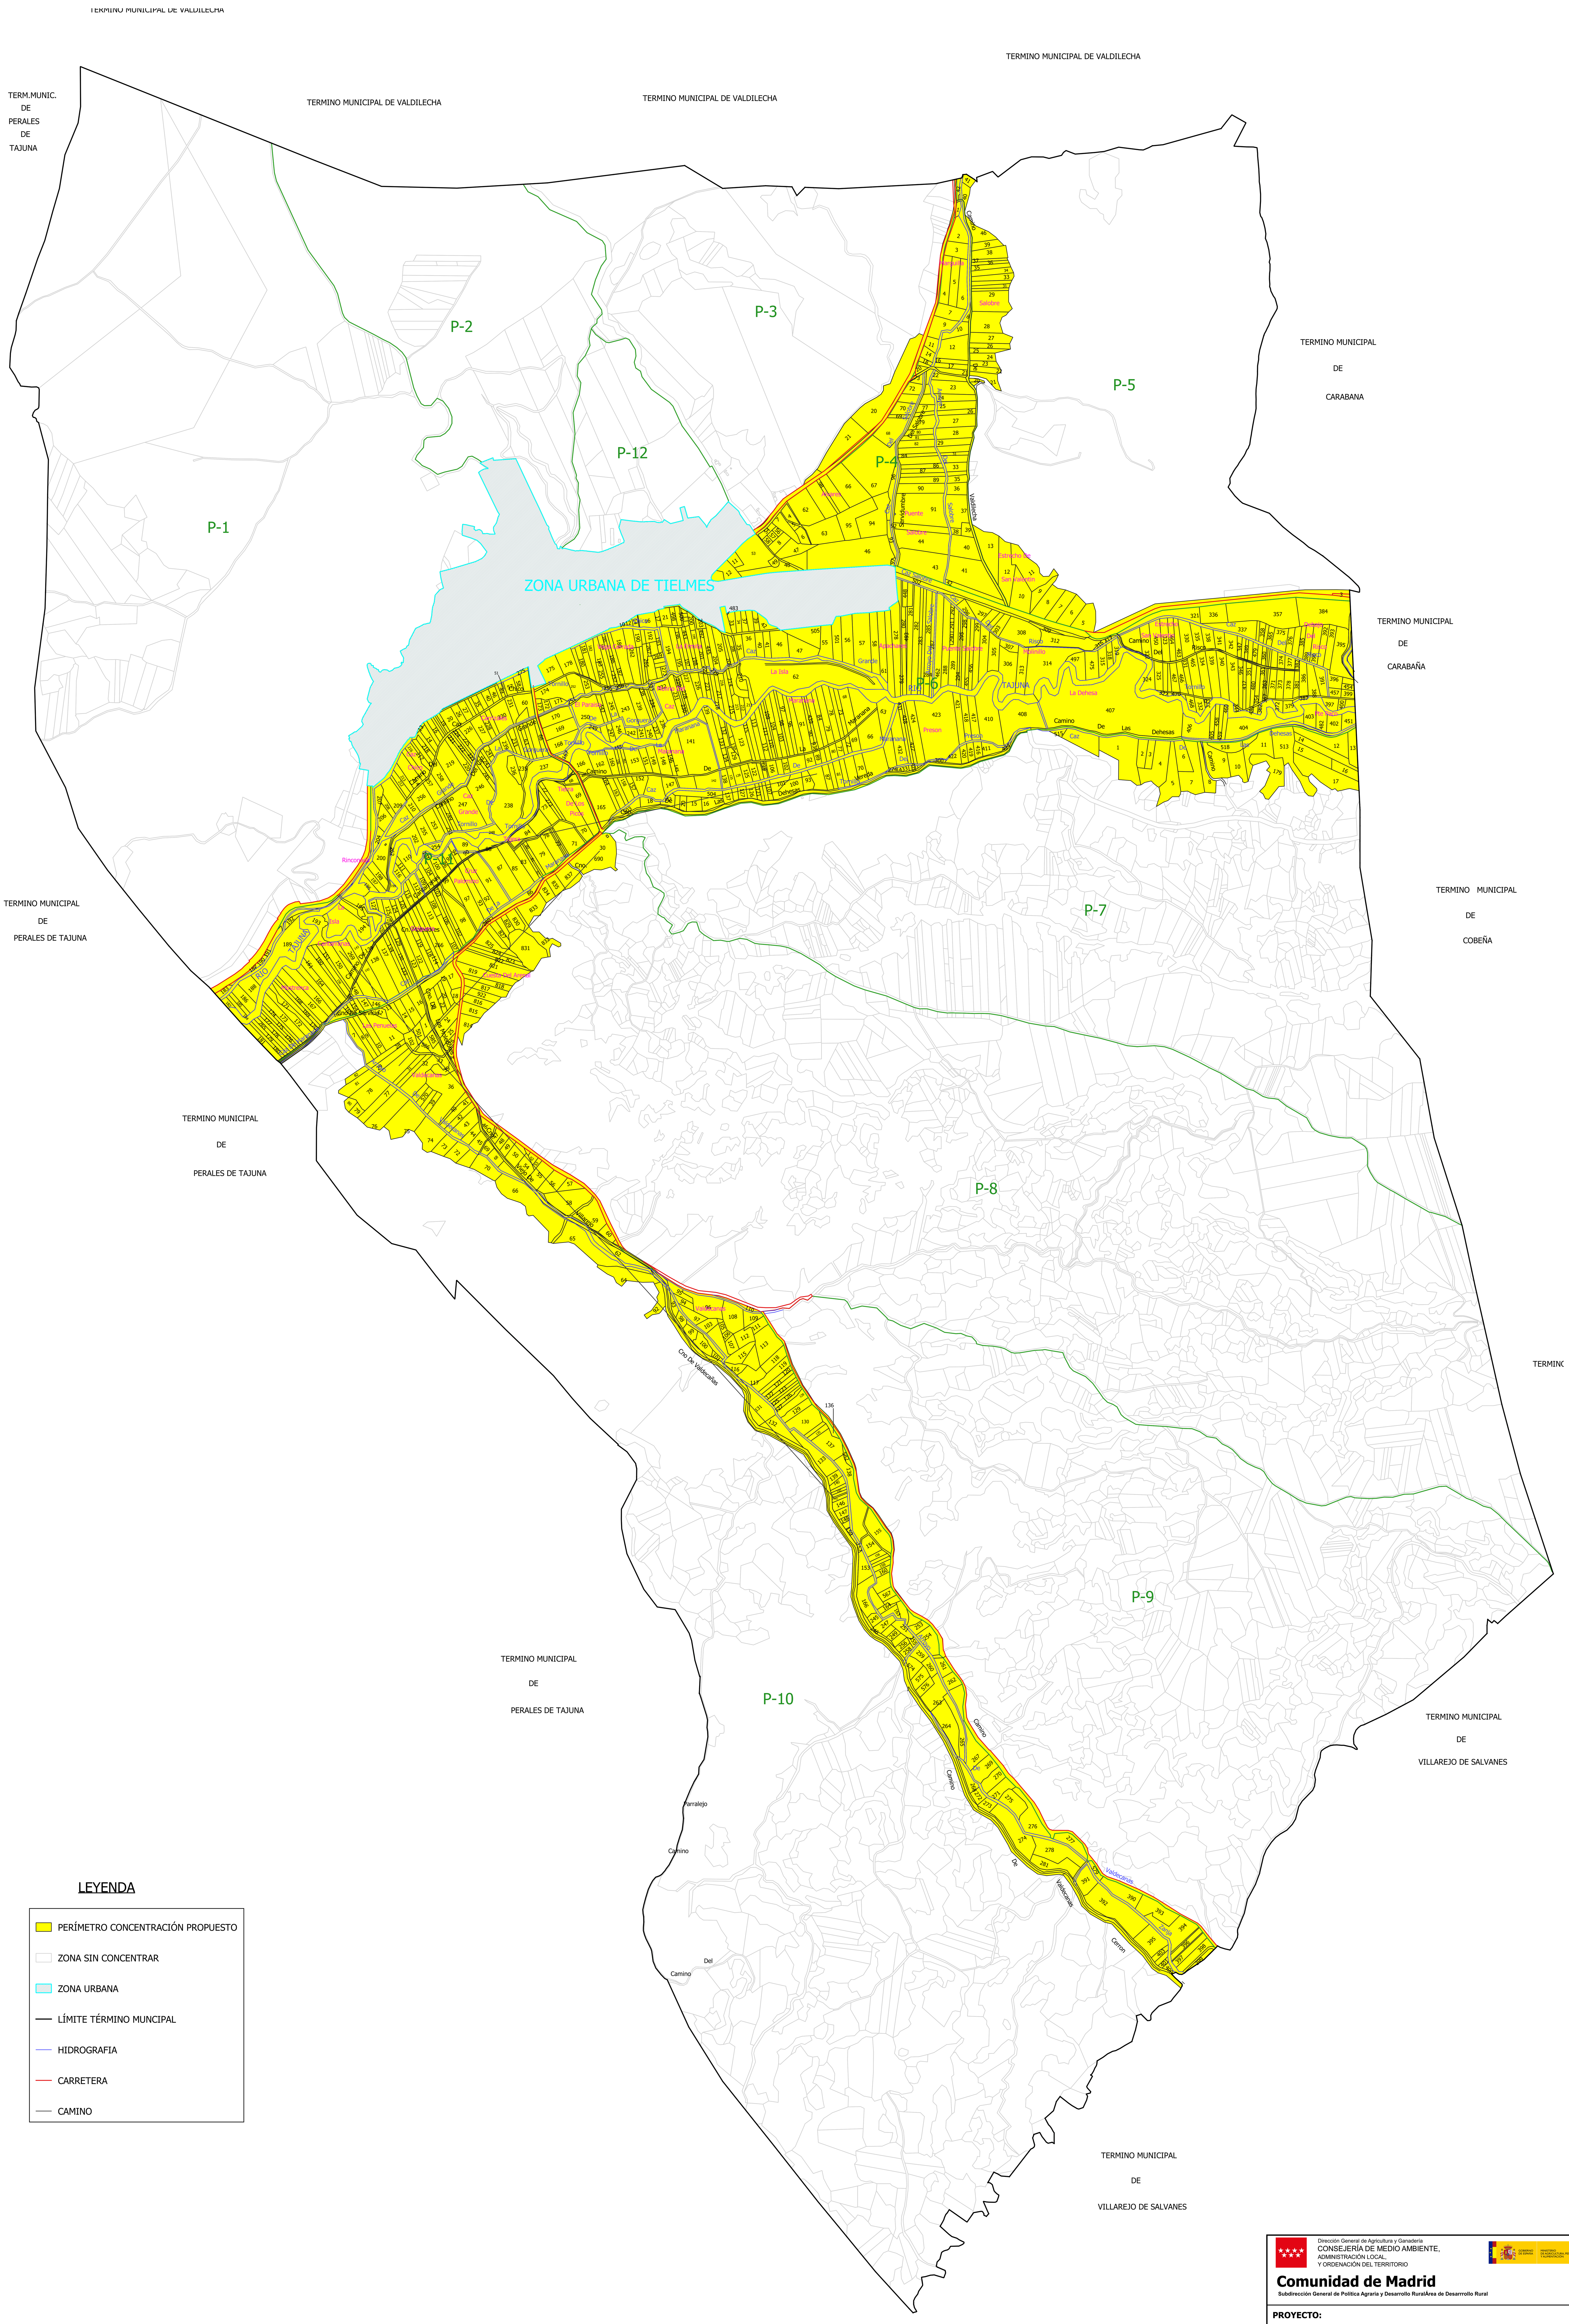

LEYENDA

- PERÍMETRO CONCENTRACIÓN PROPUESTO
- ZONA SIN CONCENTRAR
- ZONA URBANA
- LÍMITE TÉRMINO MUNCIPAL
- HIDROGRAFIA
- CARRETERA
- CAMINO

Dirección General de Agricultura y Ganadería
CONSEJERÍA DE MEDIO AMBIENTE,
ADMINISTRACIÓN LOCAL,
Y ORDENACIÓN DEL TERRITORIO

Comunidad de Madrid

Subdirección General de Política Agraria y Desarrollo RuralÁrea de Desarrrollo Rural

GOBIERNO DE ESPAÑA — MINISTERIO DE AGRICULTURA, PESCA Y ALIMENTACIÓN

Unión Europea
Fondo Europeo Agrícola de Desarrollo Rural
Europa invierte en las zonas rurales

PROYECTO:

ESTUDIO DE VIABILIDAD DE LA CONCENTRACIÓN PARCELARIA DE LA VEGA DEL TAJUÑA

PLANO: Propuesta del perímetro de concentración parcelaria en:

TIELMES

FECHA: Marzo de 2021	El Jefe de Desarrollo Rural	El Técnico de Apoyo del Servicio de Desarrollo Rural	Por Gihemar SA El responsable de equipo
ESCALA: 1:8000			
POLÍGONO O PLANO: General	D. Roberto Subirá Lobera	Dª Eva Guerrero Castell	D. Jesús M Herrero Aragoneses