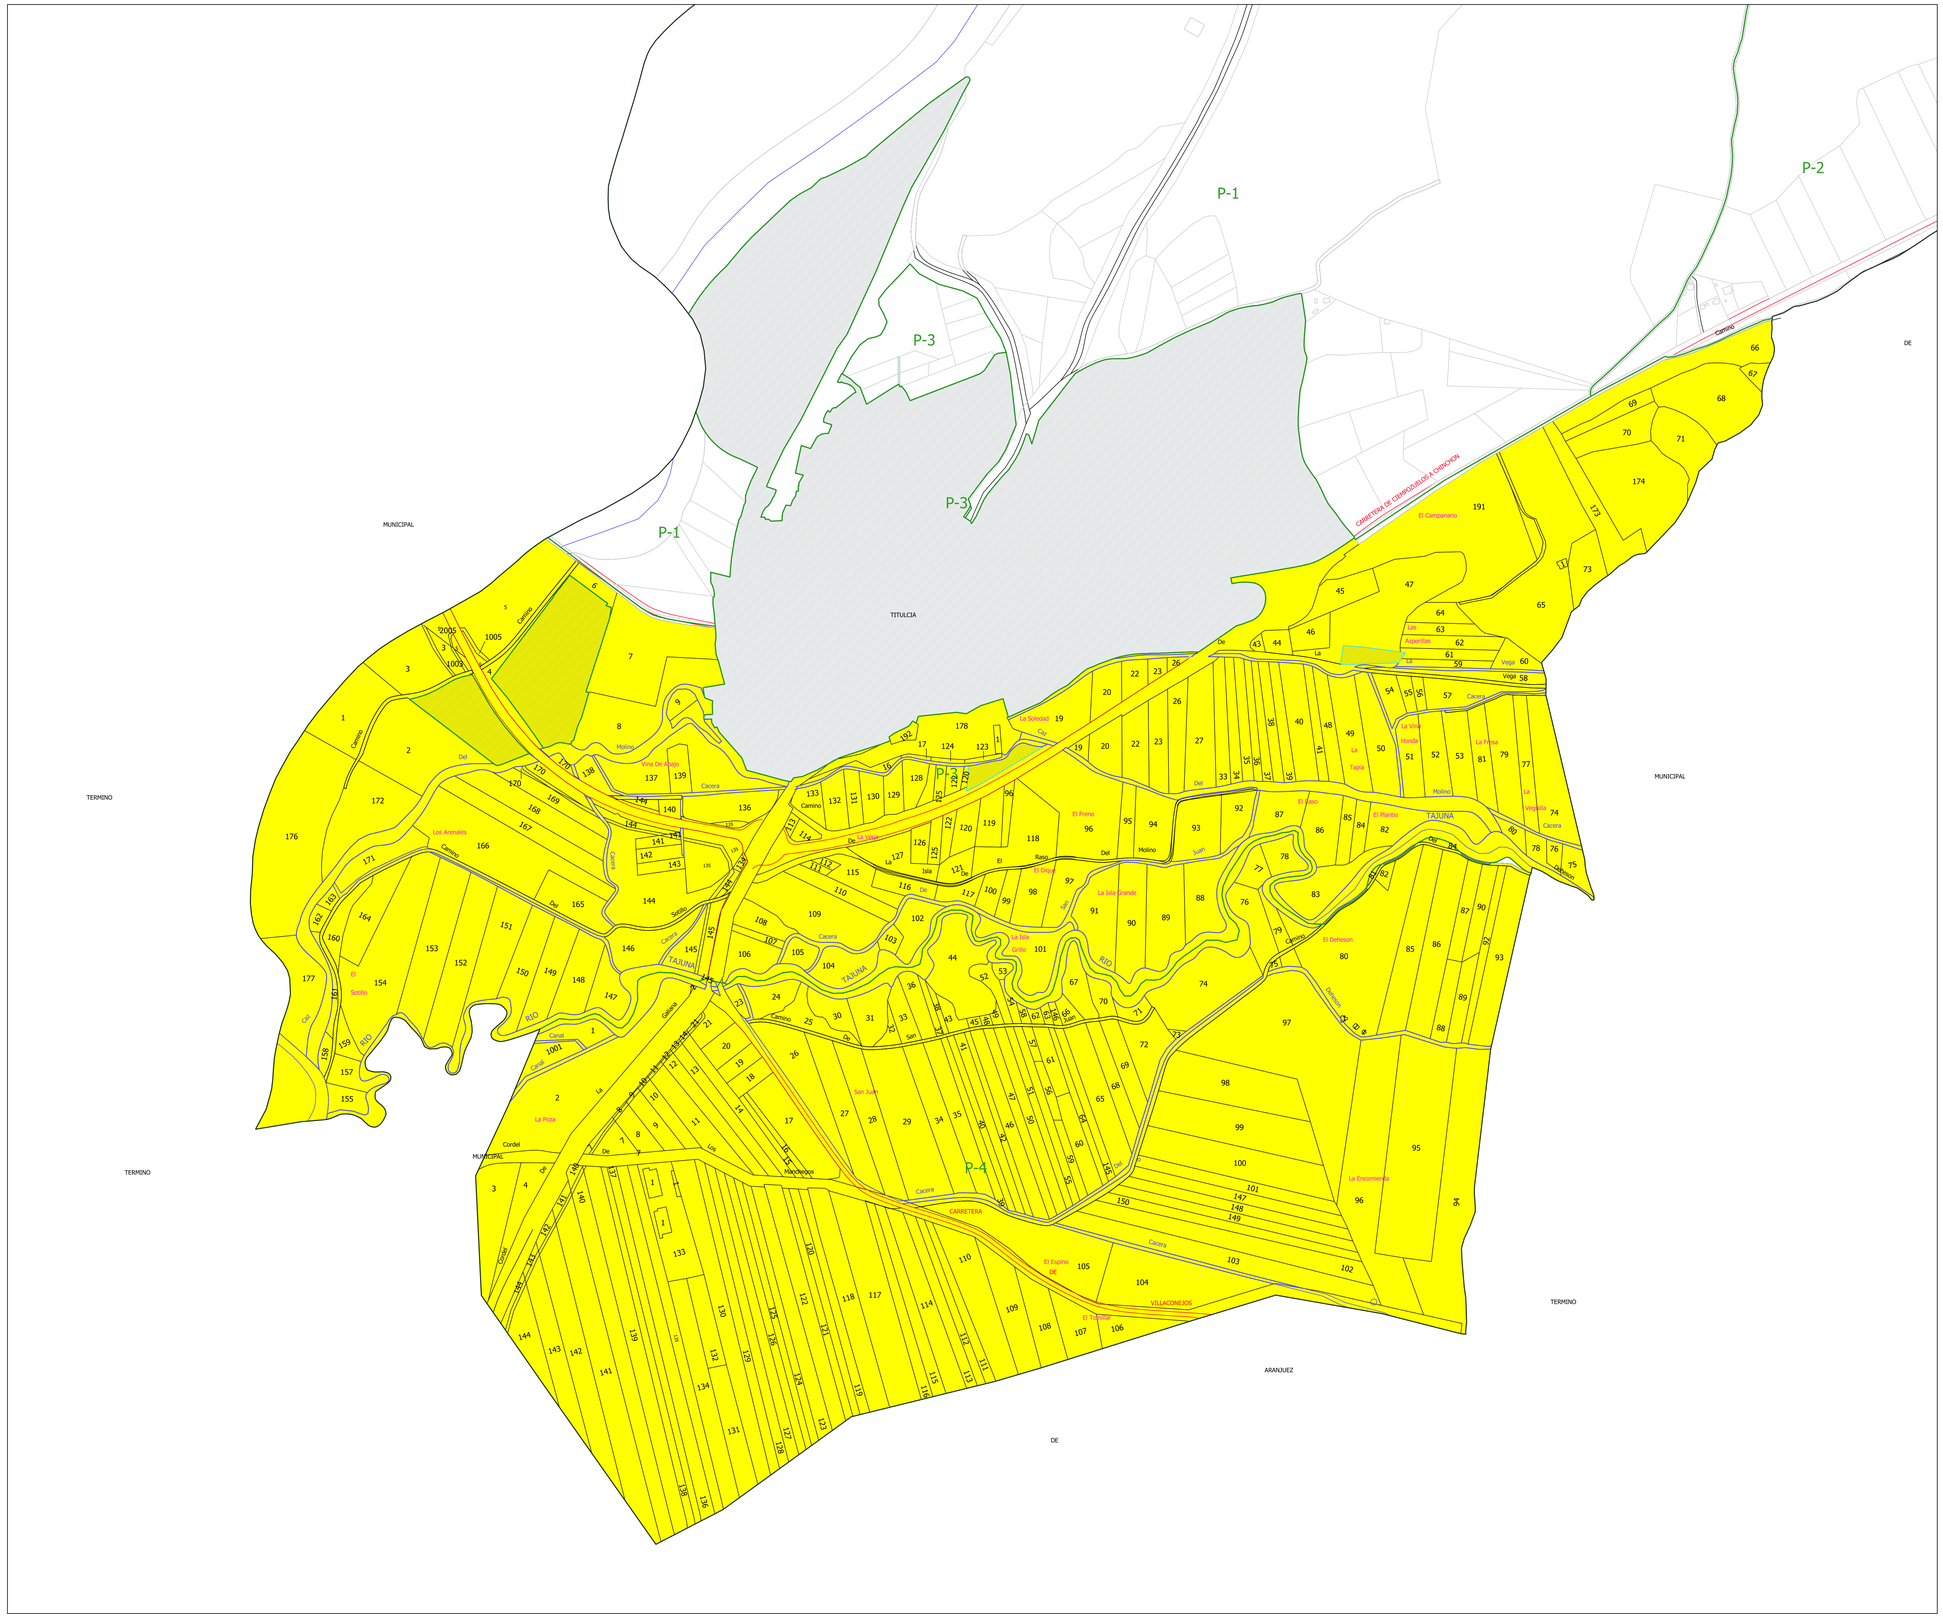

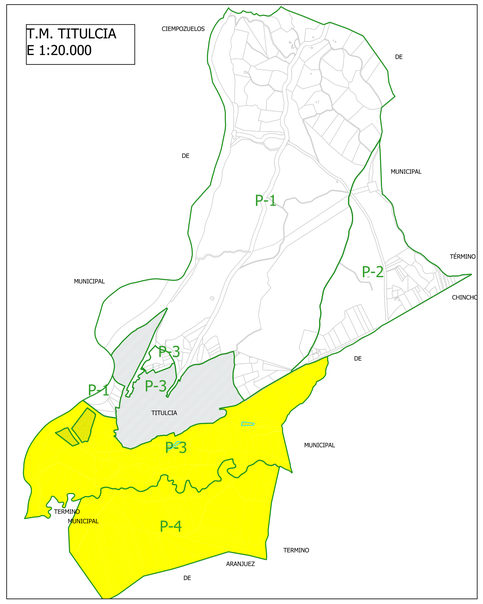

LEYENDA

- PERÍMETRO CONCENTRACION PROPUESTO
- ZONA NO CONCENTRADA
- ZONA URBANA
- HIDROGRAFIA
- CAMINO
- CARRETERA

Dirección General de Agricultura y Ganadería
CONSEJERÍA DE MEDIO AMBIENTE, ADMINISTRACIÓN LOCAL Y ORDENACIÓN DEL TERRITORIO

Comunidad de Madrid

Subdirección General de Política Agraria y Desarrollo RuralÁrea de Desarrollo Rural

MINISTERIO DE AGRICULTURA, PESCA Y ALIMENTACIÓN

Unión Europea
Fondo Europeo Agrícola de Desarrollo Rural
Europa invierte en las zonas rurales

PROYECTO:
ESTUDIO DE VIABILIDAD DE LA CONCENTRACIÓN PARCELARIA DE LA VEGA DEL TAJUÑA

PLANO: Propuesta del perímetro de concentración parcelaria en:
TITULCIA

FECHA: Marzo de 2021	El Jefe de Desarrollo Rural	El Técnico de Apoyo del Servicio de Desarrollo Rural	Por Gihemar SA El responsable de equipo	
ESCALA: 1:4000				
POLÍGONO O PLANO: General	D. Roberto Subirá Lobera	Dª Eva Guerrero Castell	D. Jesús M Herrero Aragoneses	