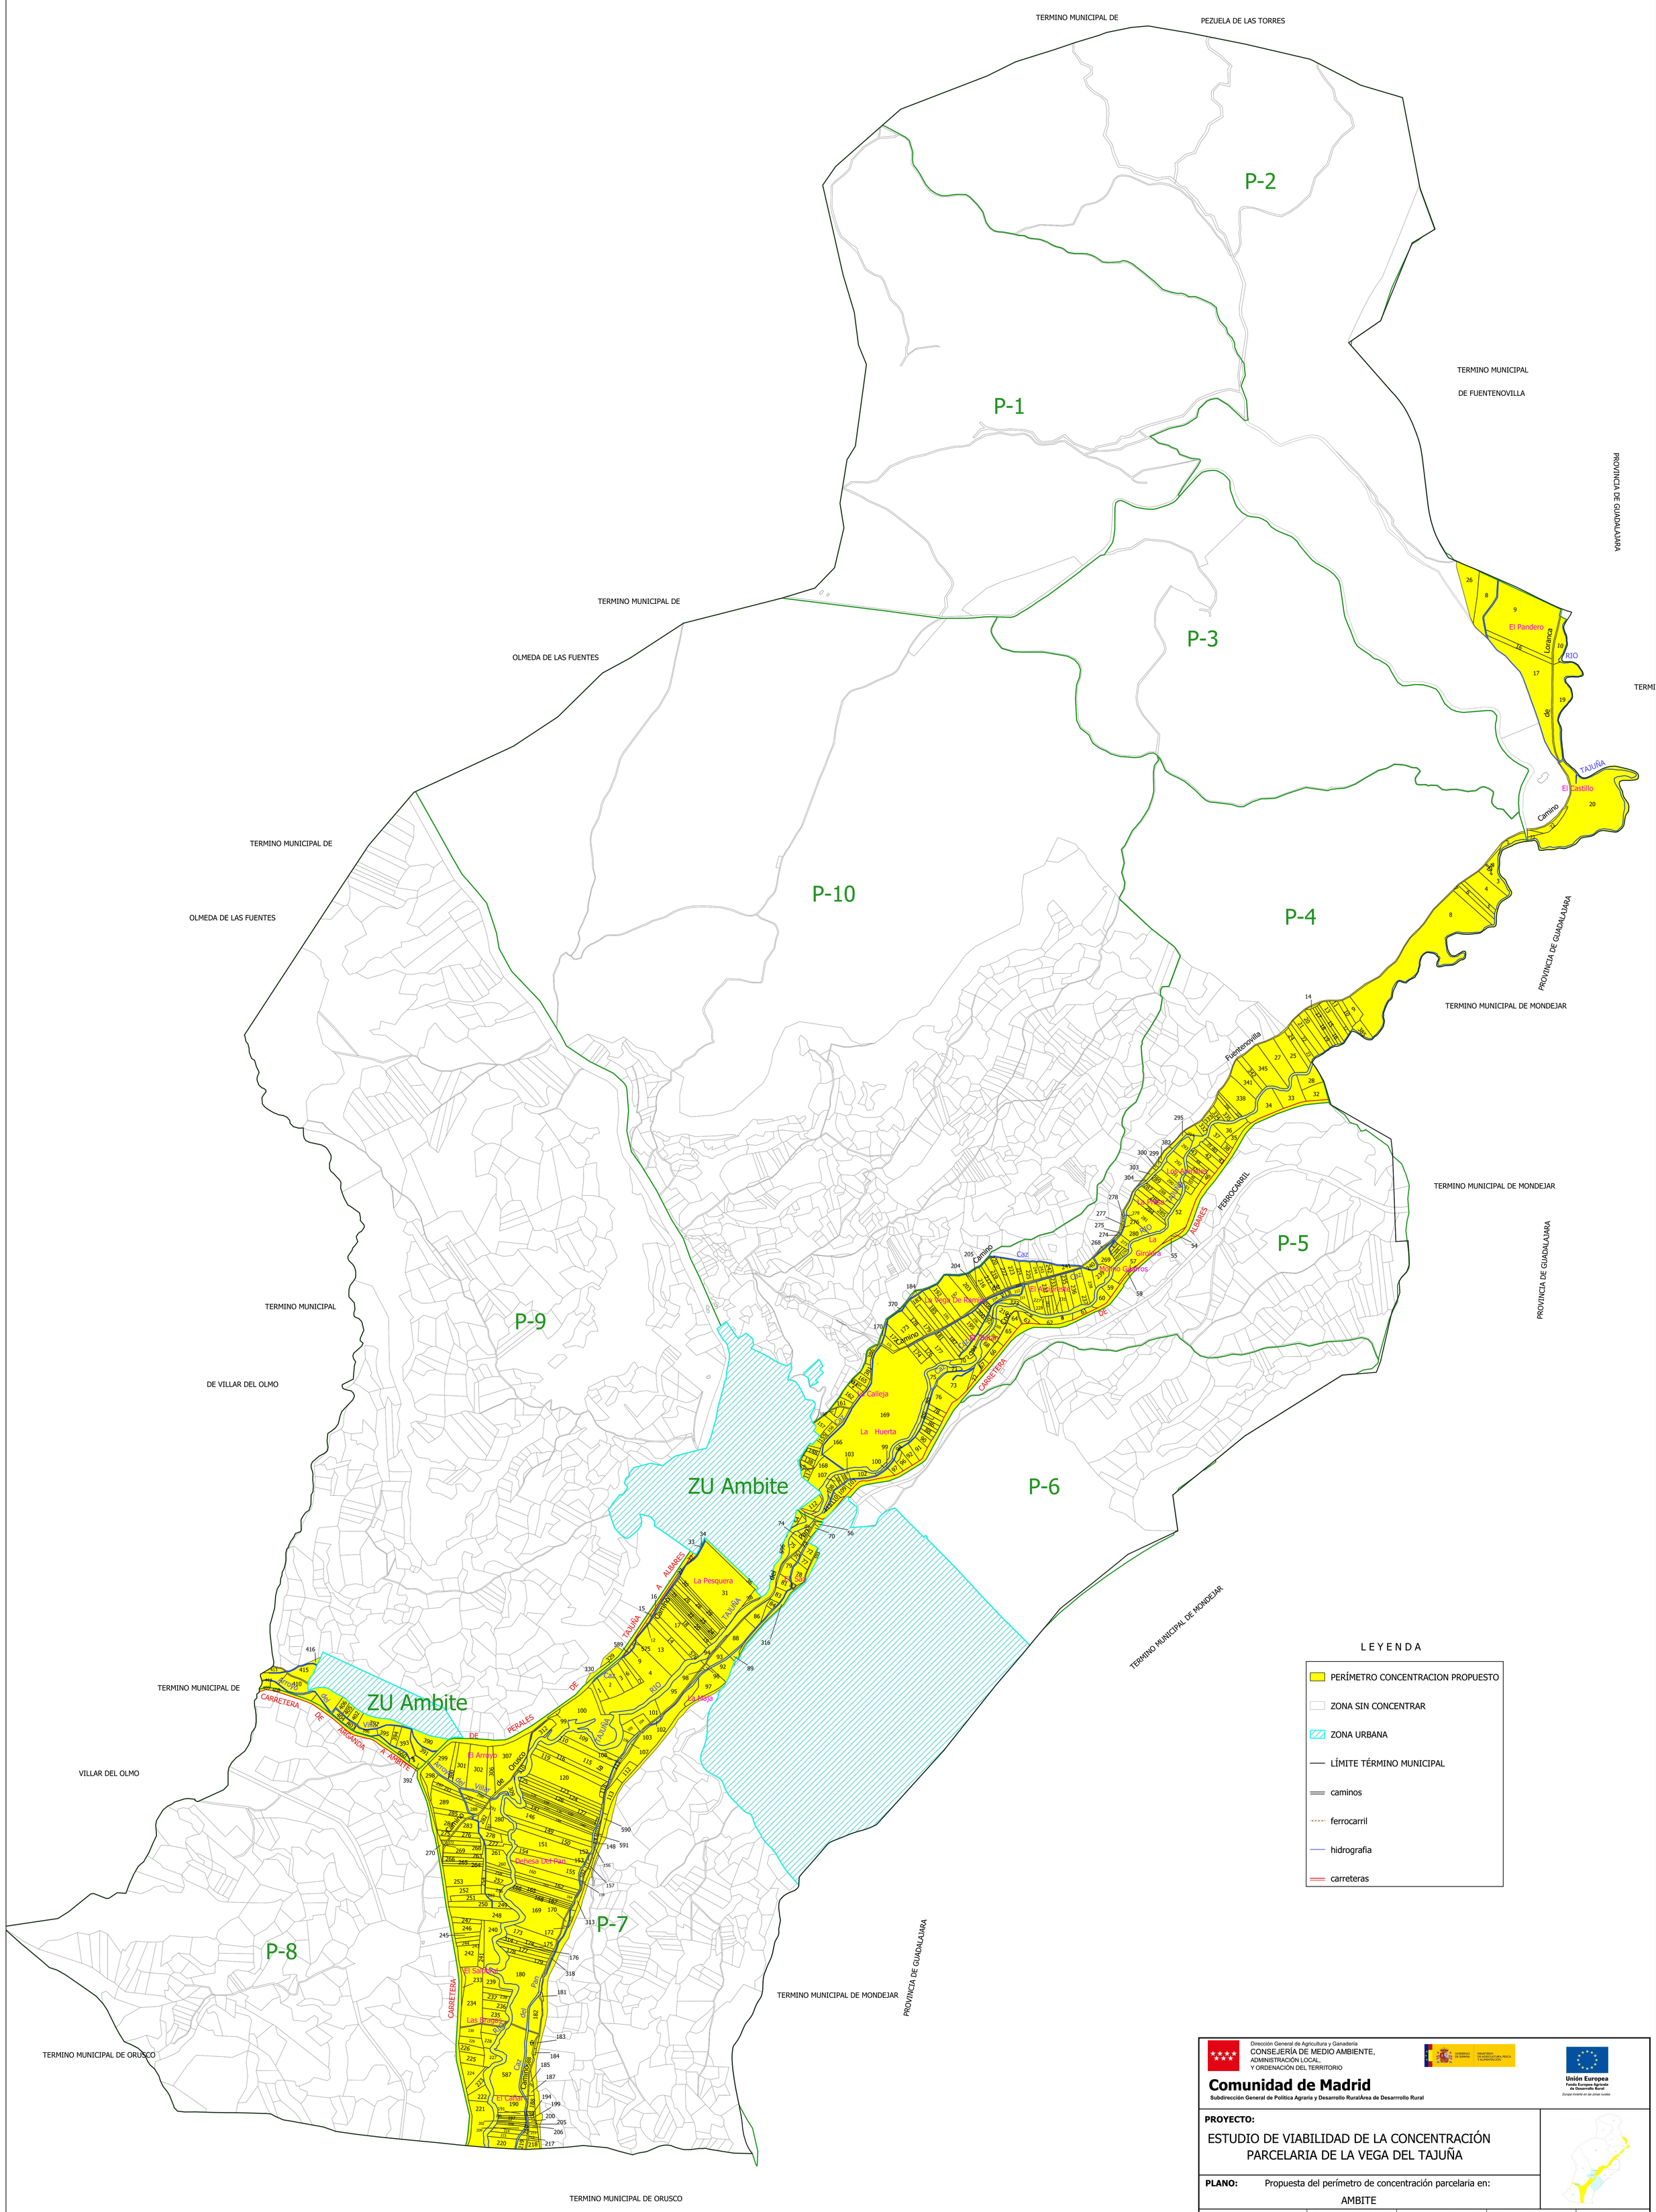

LEYENDA

- PERÍMETRO CONCENTRACION PROPUESTO
- ZONA SIN CONCENTRAR
- ZONA URBANA
- LÍMITE TÉRMINO MUNICIPAL
- caminos
- ferrocarril
- hidrografia
- carreteras

Dirección General de Agricultura y Ganadería
CONSEJERÍA DE MEDIO AMBIENTE, ADMINISTRACIÓN LOCAL, Y ORDENACIÓN DEL TERRITORIO

Comunidad de Madrid

Subdirección General de Política Agraria y Desarrollo RuralÁrea de Desarrollo Rural

Unión Europea
Fondo Europeo Agrícola de Desarrollo Rural
Europa invierte en las zonas rurales

PROYECTO:

ESTUDIO DE VIABILIDAD DE LA CONCENTRACIÓN PARCELARIA DE LA VEGA DEL TAJUÑA

PLANO: Propuesta del perímetro de concentración parcelaria en:

AMBITE

FECHA: Marzo de 2021	El Jefe de Desarrollo Rural	El Técnico de Apoyo del Servicio de Desarrollo Rural	Por Gihemar SA El responsable de equipo
ESCALA: 1:8.000			
POLÍGONO O PLANO: General	D. Roberto Subirá Lobera	Dª Eva Guerrero Castell	D. Jesús M Herrero Aragoneses